




ŘEZ C-C M 1:50

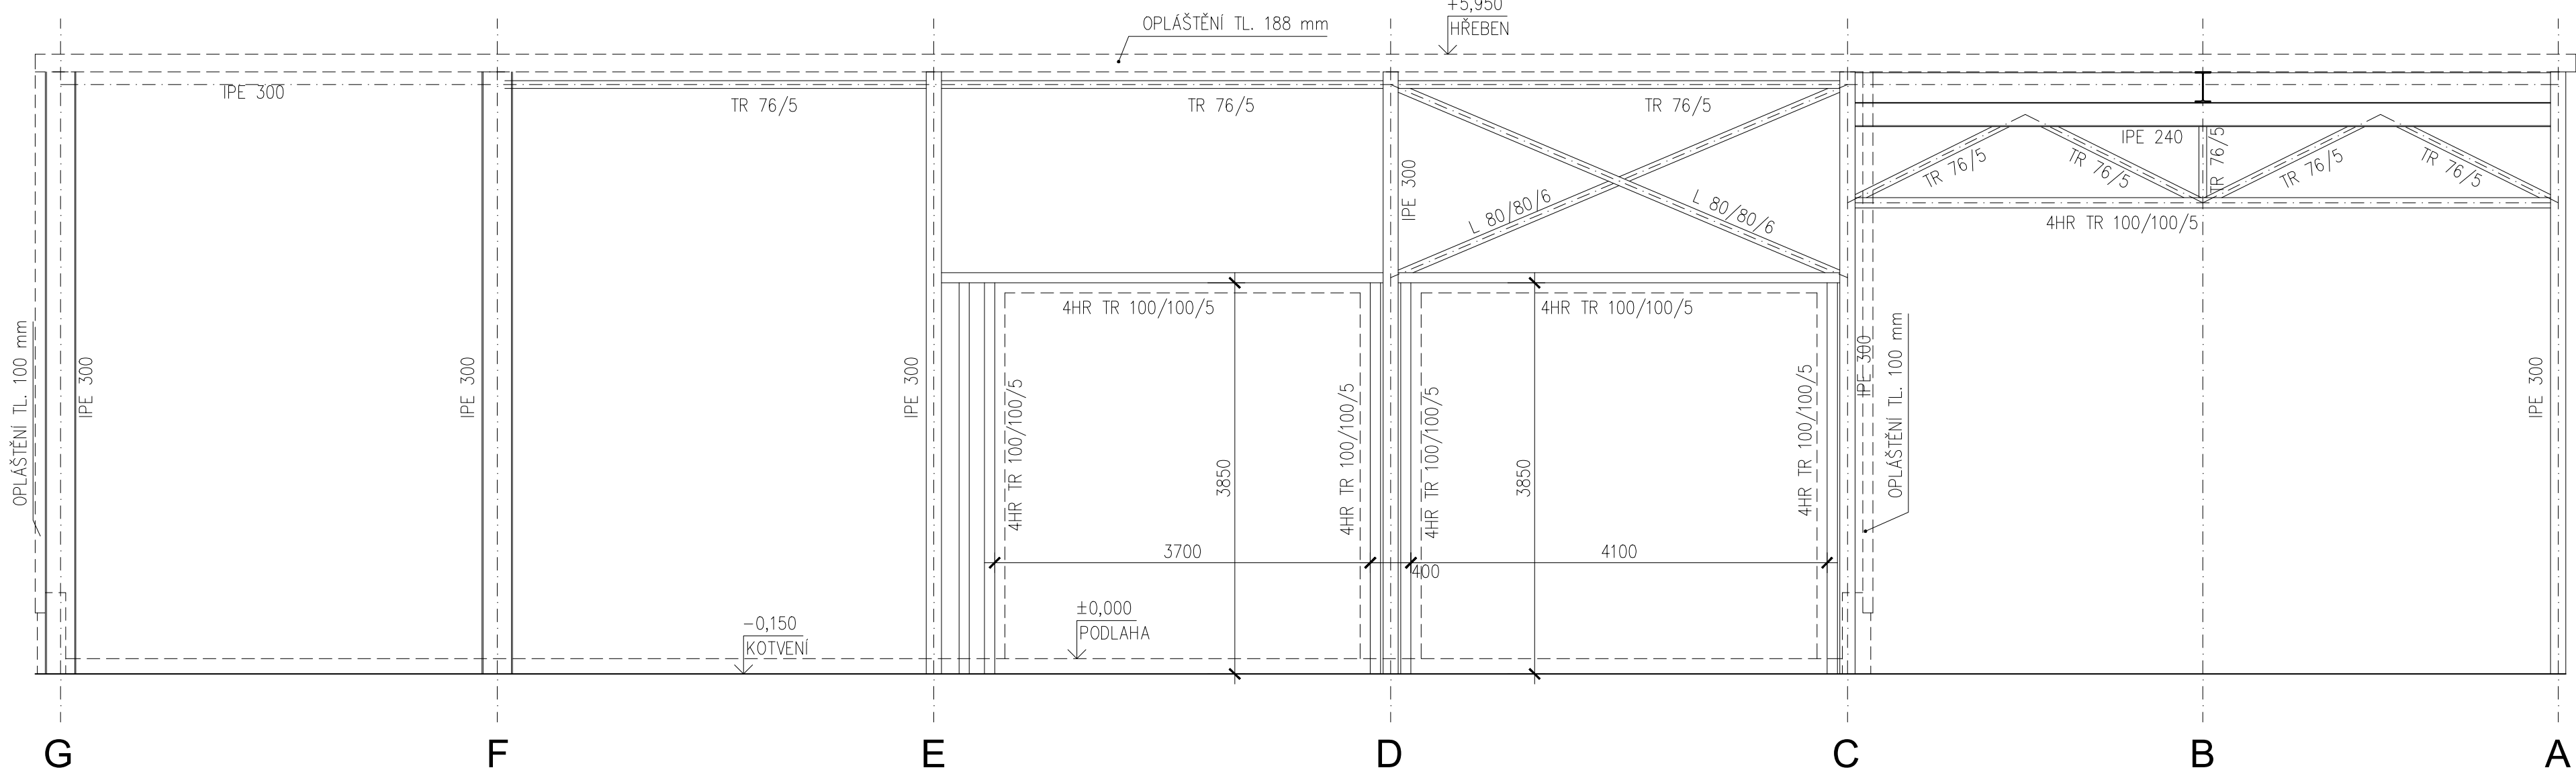

ŘEZ B-B M 1:50

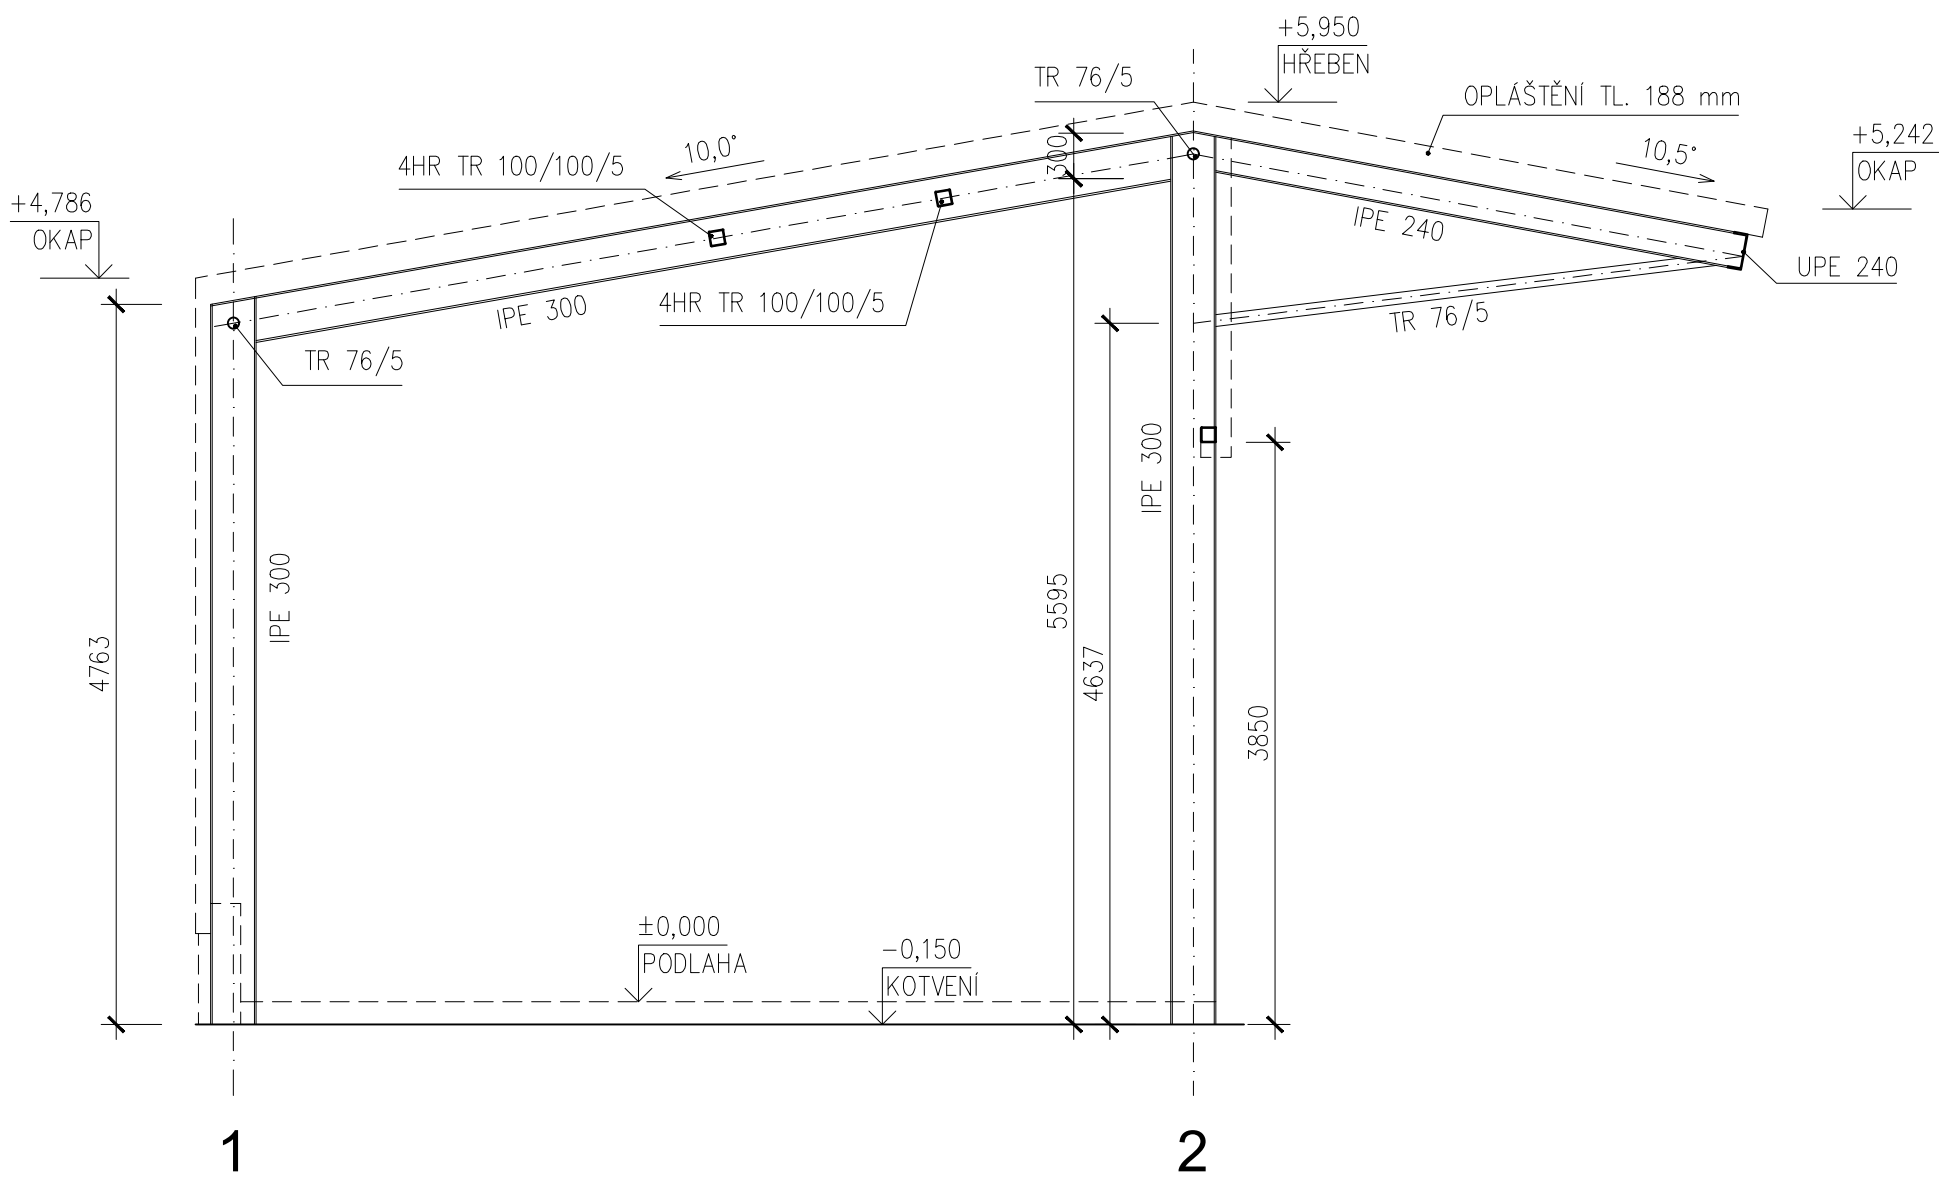

ŘEZ A-A M 1:50

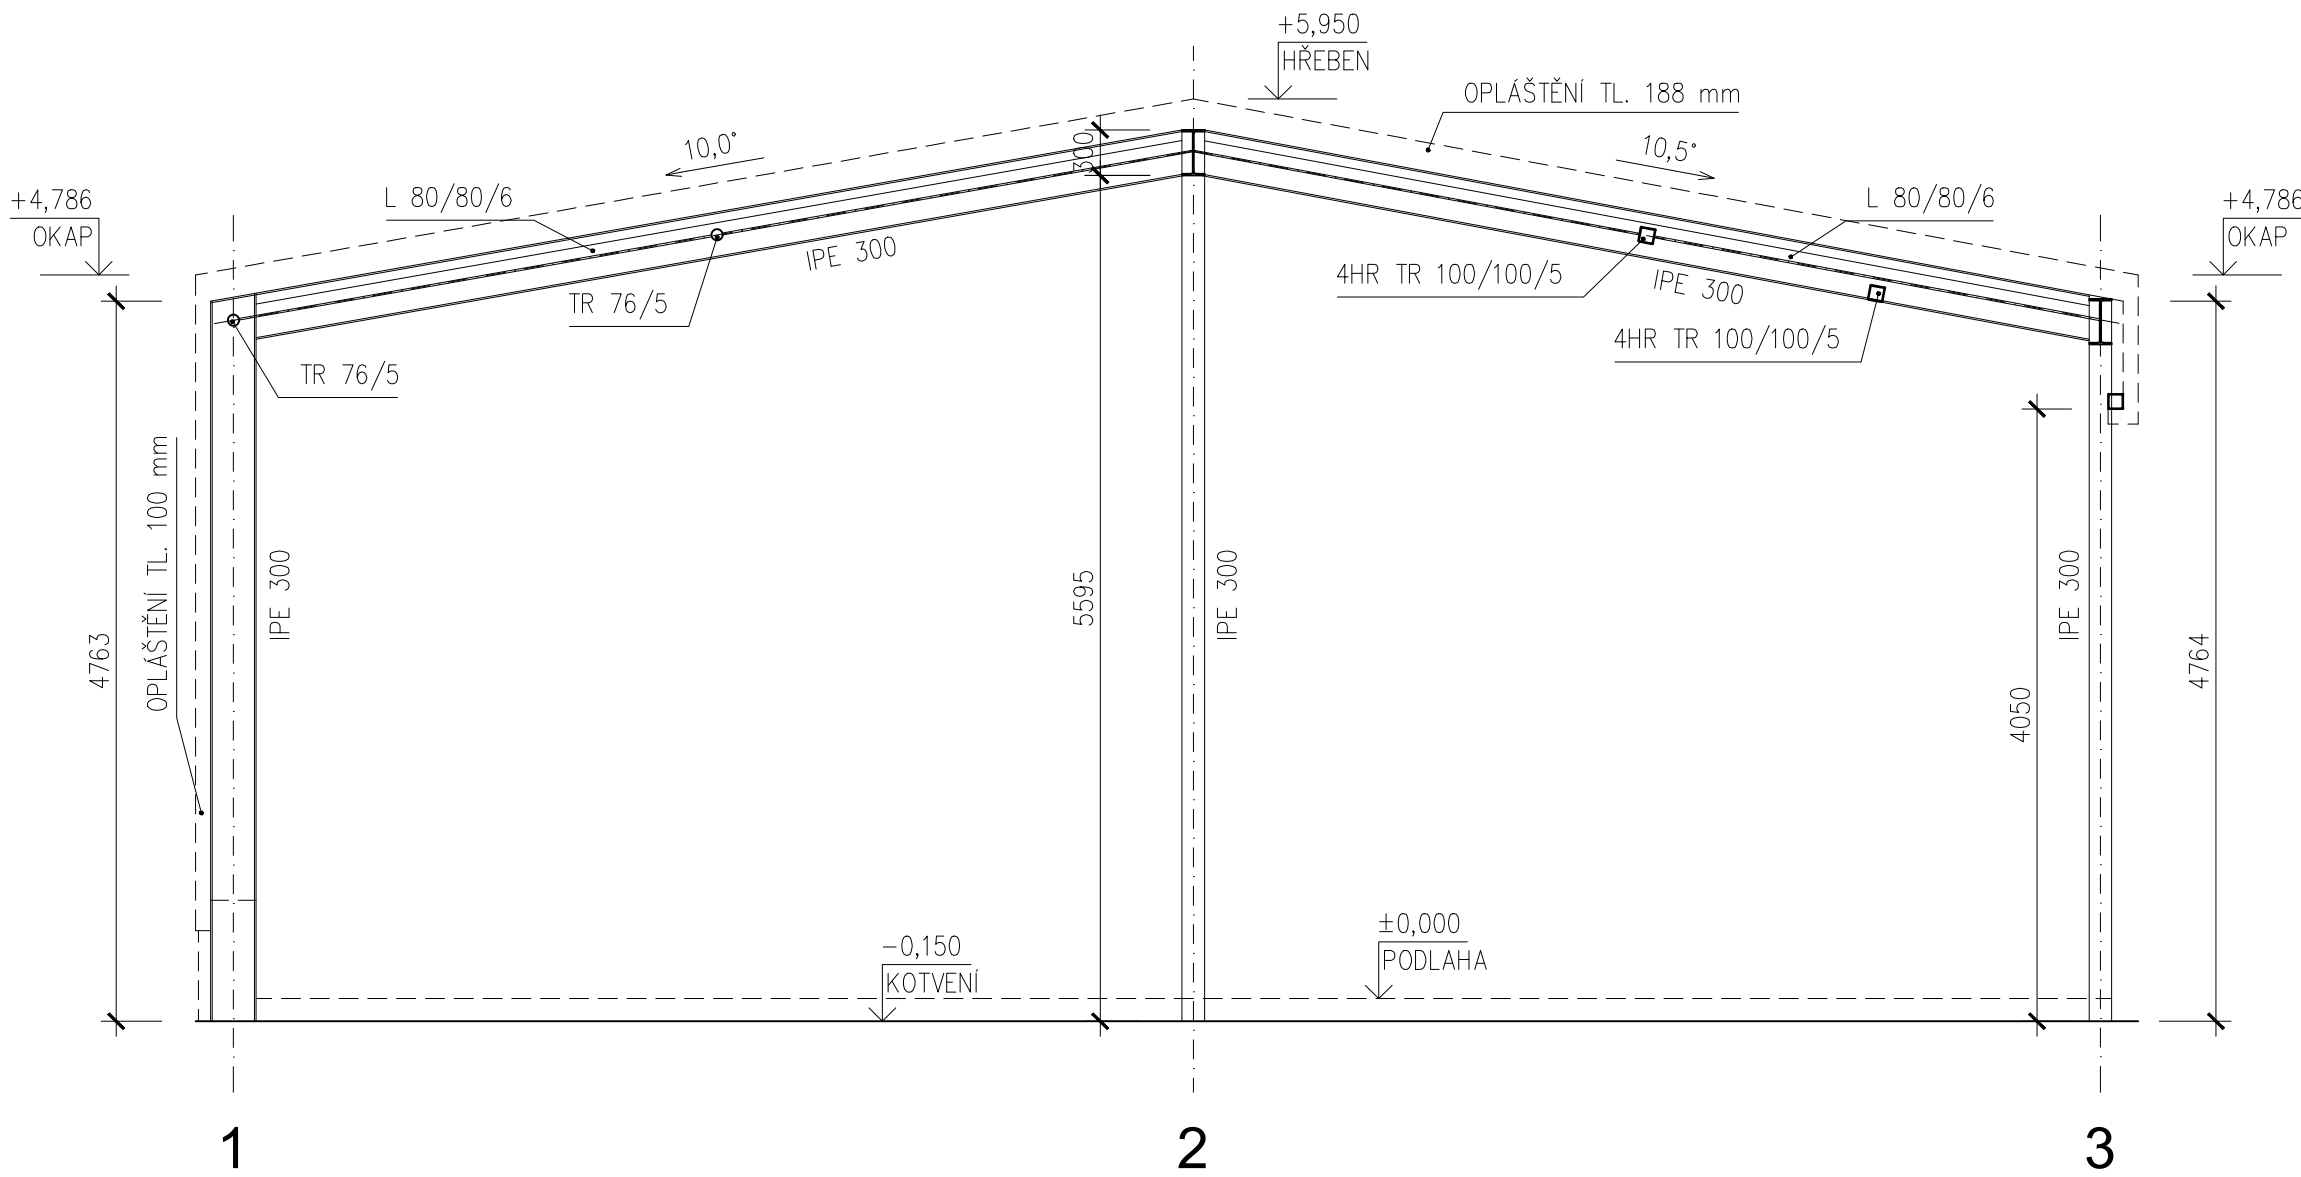

OCEL S 235  
POVRCHOVÁ ÚPRAVA - NÁTĚR, ŽÁROVÉZINKOVÁNÍ

POZNÁMKA

- PROSTUPY NEJSOU ZAKRESLENY.
- VŠECHNY PRÁCE PROVADĚT DLE PLATNÝCH ČSN A TECHNOLOGICKÝCH PRAVIDEL ZA DODRŽENÍ BEZPEČNOSTI PRÁCE.
- V PŘÍPADĚ NEJASNOSTÍ ČI NEPŘEDVÍDANÝCH OKOLNOSTÍ NUTNO PŘIZVAT PROJEKTANTA K POSOUZENÍ RESP. UPŘESNĚNÍ DALŠÍHO POSTUPU PRACÍ NA STAVBĚ.
- NEDÍLNOU SOUČÁSTÍ VÝKRESU JSOU OSTATNÍ VÝKRESY JEDNOTLIVÝCH PROFESÍ, TECHNICKE ZPRÁVY A DALŠÍ DOKUMENTACE DLE SEZNAMU PŘÍLOH. PŘI PROVÁDĚNÍ JE NUTNÉ PROVĚST ŘÁDNOU KOORDINACI STAVEBNÍ ČÁSTI SE STAVEBNÍMI ÚPRAVAMI JEDNOTLIVÝCH PROFESÍ.

±0,000 VIZ STAVEBNÍ ČÁST

VYPRACOVAL:	KONTROLOVAL:	ZODP. PROJEKTANT:	<div><div>RK</div><div>projektování staveb</div></div>	
Ing. Radek Kubát		Ing. Milan Mátl		
MÍSTO STAVBY:			DATUM:	Č.ZAK.:
k.ú. Havlíčkův Brod st.par.č. 6114,par.č.2010/11			03/2020	09/20-PP
INVESTOR:			ČÁST:	PŘÍLOHA:
SPRÁVA ŽELEZNIC, s.o., Dílžďeně 1003/7, 110 00 Praha1			stavebně konstrukční	
NÁZEV AKCE:			STUPEŇ:	
PARKOVACÍ HALA HZS JPO Havlíčkův Brod			PDPS	
SO 02 Parkovací hala 2				
PŘÍLOHA:			MĚŘÍTKO:	Č. PŘÍLOHY:
ŘEZ A-A, B-B, C-C			1:50	D.2.2.a.24