


VZOROVÝ PŘÍČNÝ ŘEZ

Modernizace ŽST Jihlava město

SO31-18-01 ŽST Jihlava město, nákladíště

M 1:50

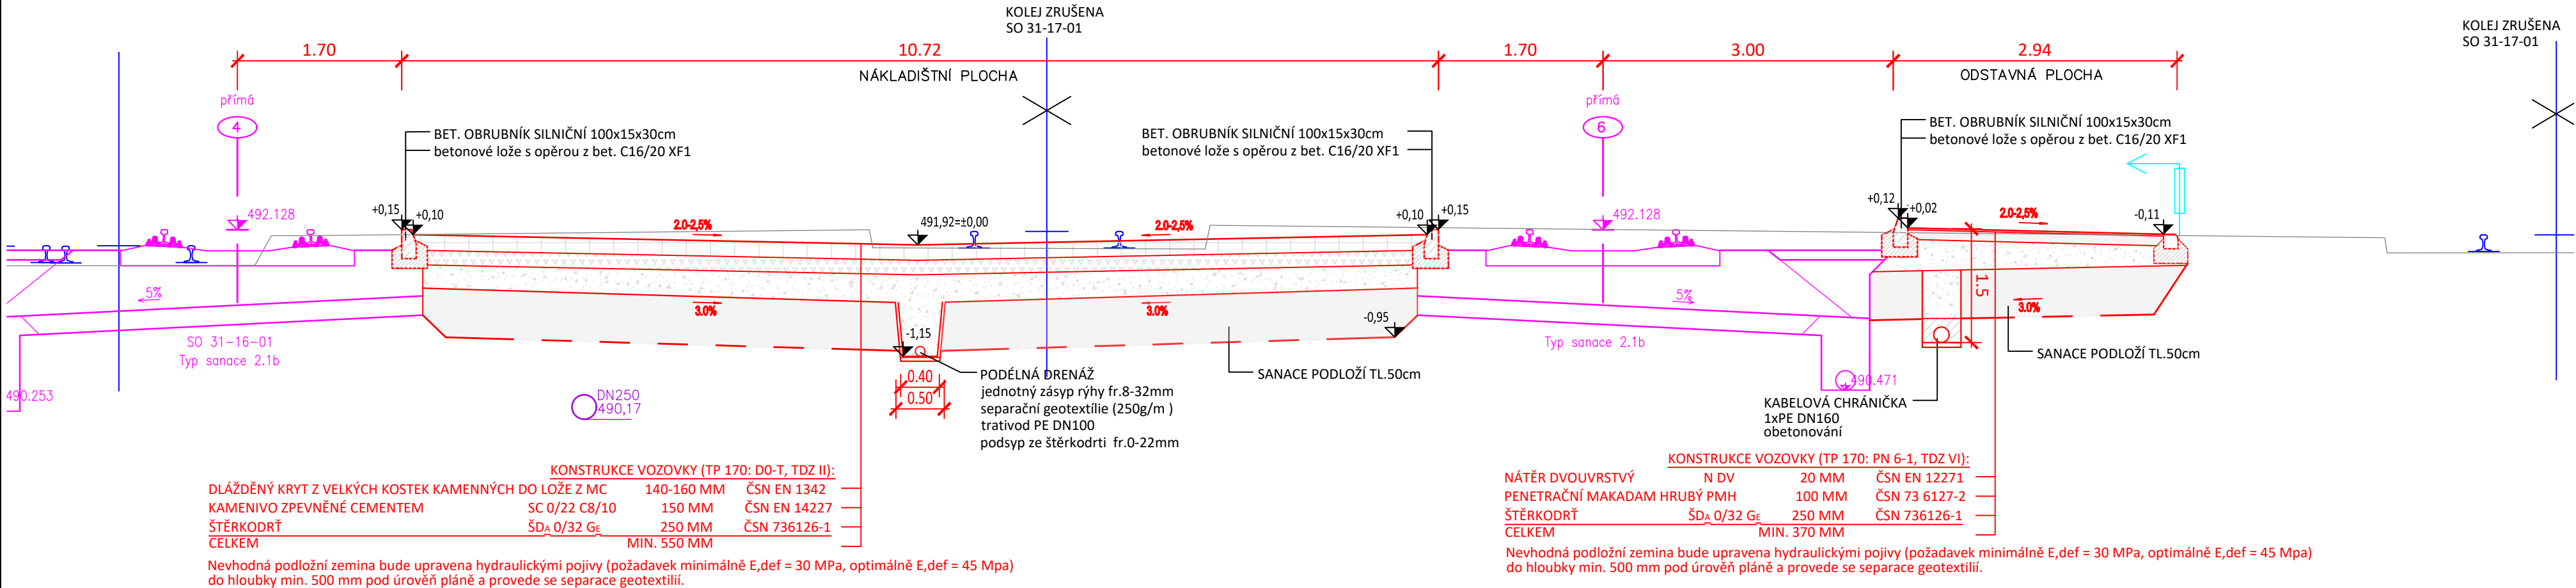


EVROPSKÁ UNIE
Evropské strukturální a investiční fondy
Operační program Doprava

Ministerstvo dopravy
Státní fond dopravní
infrastruktury



			SOUPRAVA Č.
REVIZE Č.	DATUM	ZMĚNA	

ZHOTOVITEL: Společnost SUBO-SAGASTA-AF-CITYPLAN pro DUSP+PDPS+AD "Modernizace ŽST Jihlava město"		
Společník 1 (vedoucí společnosti):	Společník 2:	Společník 3:
 SUDOP BRNO, spol. s r.o. Kounicova 688/26 611 36 Brno	 SAGASTA, s.r.o. Novodvorská 1010/4 142 00 Praha 4 - Lhotka	 AFRY CZ s.r.o. Magistrů 1275/13 140 00 Praha 4

OBJEDNATEL:	 Správa železnic, státní organizace, Dílžďená 1003/7, 110 00 Praha 1 Stavební správa východ (organizační jednotka)		tel. : +420 972 625 804 E-mail: sudop@sudop-brno.cz		
PROFESNÍ SKUPINA:	11 KOLEJE	VEDOUĆI PROF. SKUPINY Ing. Petr Rotschein		GENERÁLNÍ ŘEDITEL Ing. Kamil Chmela	
ODPOVĚDNÝ PROJ. ZAKÁZKY Ing. Jiří Pelc Ing. Lubomír Beňák	ODPOVĚDNÝ PROJ. PS, SO Ing. Ivana Navrátilová	NAVRHL, VYPRACOVAL Ing. Ivana Navrátilová		KONTROLOVAL Ing. Petr Rotschein	
KRAJ: Vysočina	POVĚŘENÝ OÚ: Jihlava			STUPEŇ: DUSP+PDPS	
Modernizace ŽST Jihlava město SO 31-18-01 ŽST Jihlava město, nákladíště				ZAK. ČÍSLO 19094-01-1020	ARCH. ČÍSLO 2020110860
				MĚŘÍTKO 1:50	POČET FORMÁTŮ 4 A4
				DATUM: 12/2020	
				ČÁST D.2.1.8.1	PŘÍLOHA 4