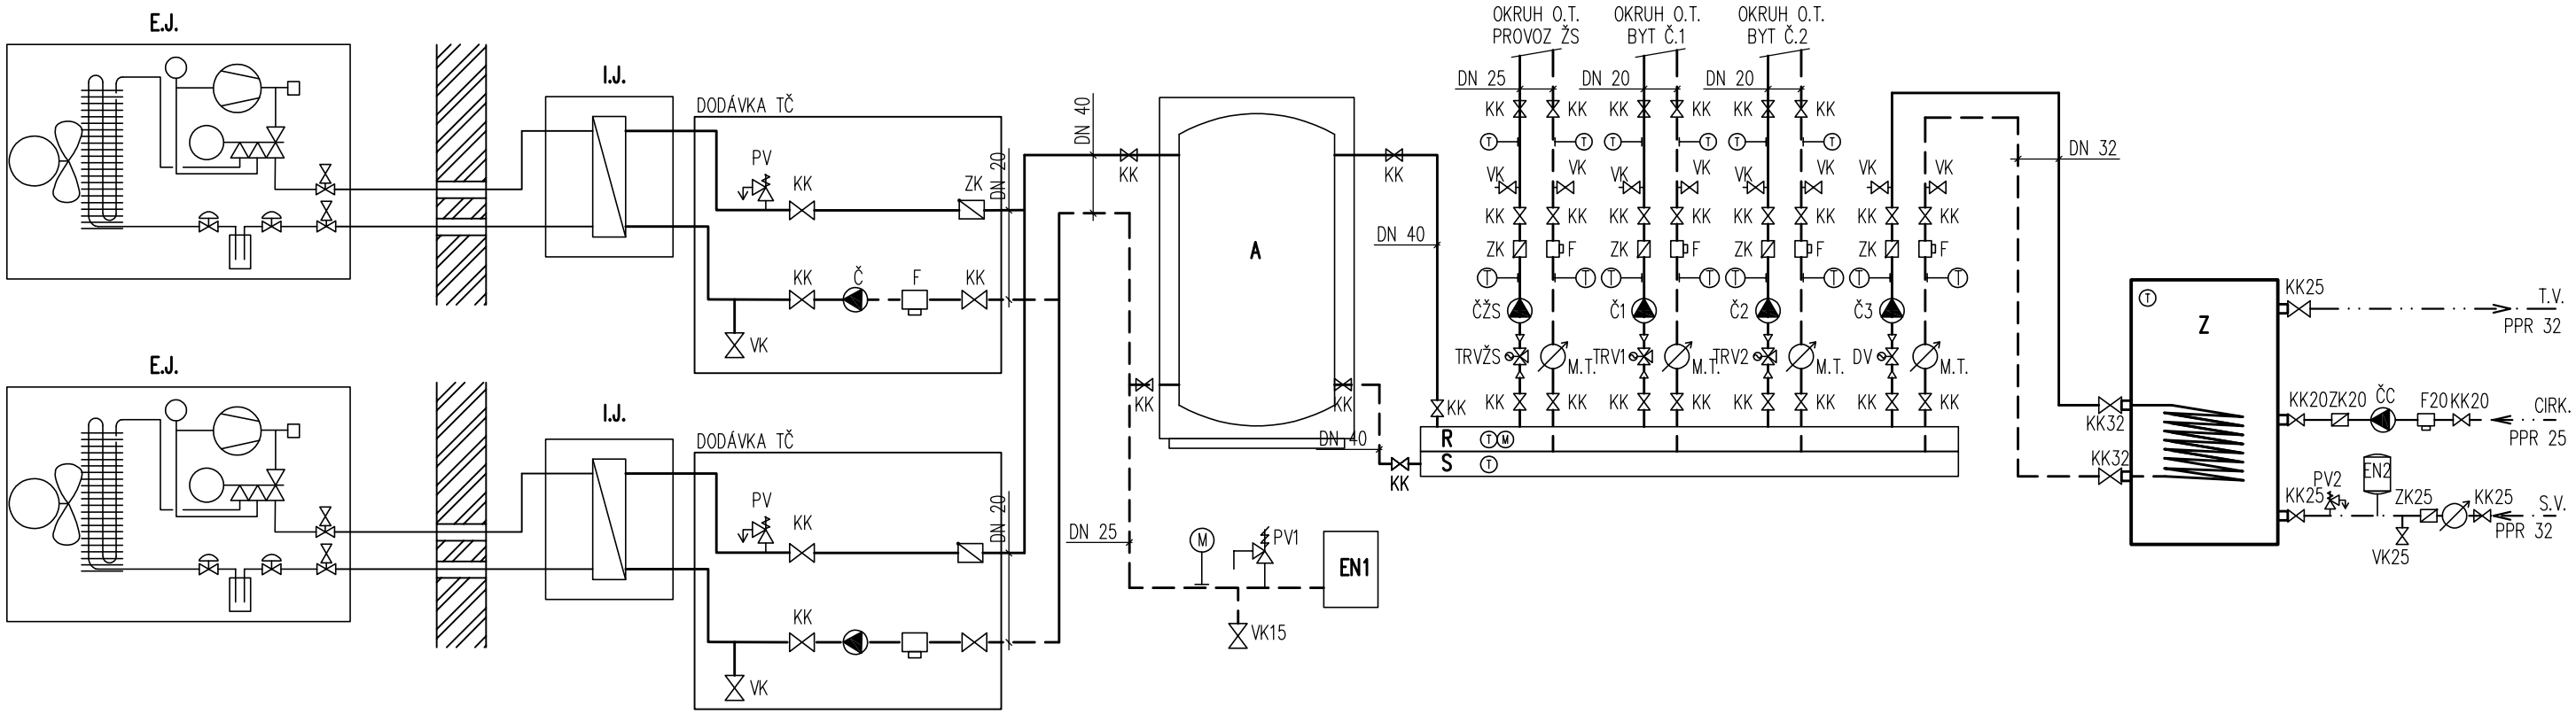

LEGENDA ZAŘÍZENÍ

A – AKUMULAČNÍ NÁDOBA O OBJEMU 316L
Z – ZÁSOBNÍK TV O OBJEMU 286L
EN – EXPANZNÍ NÁDOBA
I.J. – VNITŘNÍ JEDNOTKA TEPELNÉHO ČERPADLA
E.J. – VENKOVNÍ JEDNOTKA TEPELNÉHO ČERPADLA O VÝKONU 9,18kW (2/45°C)

LEGENDA ARMATUR

ČŽS – OBĚHOVÉ ČERPADLO Q=1,0m3/h;5m
Č1–2 – OBĚHOVÉ ČERPADLO Q=0,7m3/h;5m
Č3 – OBĚHOVÉ ČERPADLO Q=2,5m3/h;3m
ČC – OBĚHOVÉ ČERPADLO Q=0,5m3/h;3m

KK – KULOVÝ KOHOUT
TRVŽS – TROJCESTNÝ VENTIL DN15 kv=2,5
TRV1–2 – TROJCESTNÝ VENTIL DN10 kv=1,6
PV1 – POJISTNÝ VENTIL 5bar; DN25
PV2 – POJISTNÝ VENTIL 8bar; DN15
EN1 – EXPANZNÍ NÁDOBA 6bar; 100l
EN2 – EXPANZNÍ NÁDOBA 10bar; 25l
F – FILTR
VK – VYPOUŠTĚCÍ KOHOUT
ZK – ZPĚTNÁ KLAPKA
M – MANOMETR 0–600kPa
T – TEPLOMĚR 0–200kPa

CIRKULACE, POTRUBÍ PPR
TEPLÁ VODA, POTRUBÍ PPR
STUDENÁ VODA, POTRUBÍ PPR
PŘÍVODNÍ POTRUBÍ UT, MĚDĚNÉ POTRUBÍ
ZPĚTNÉ POTRUBÍ UT, MĚDĚNÉ POTRUBÍ
POTRUBÍ CHLADIVA

Revize:	Datum:	Popis:	Kontroloval:
	12/2022		Ing. Jan Dinga

Název části:	VYTÁPĚNÍ		Označení části: D.1.4.A
Název objektu/dílčí části:	**ŽELEZNIČNÍ STANICE KÁRANICE**		Označení objektu/komplexu:
Název přílohy: VYTÁPĚNÍ Název dílčí části přílohy:	SCHÉMA ZAPOJENÍ TČ		Číslo přílohy: D.1.4.A4
Odpovědný projektant: Ing. Jan Dinga	Zpracovatel přílohy: Lukáš Dědič	Měřítko: 1:100 Formáty: 2 x A4	Stupeň dokumentace: DPS
Kraj: Královéhradecký	Katastrální území: Káranice (663182)	TUDU:	**Smluvní datum zpracování:**

Označení investora:: | Stupeň dokumentace: | Část: | Objekt: | Podobjekt: | Příloha: | Revize:

1 2 