
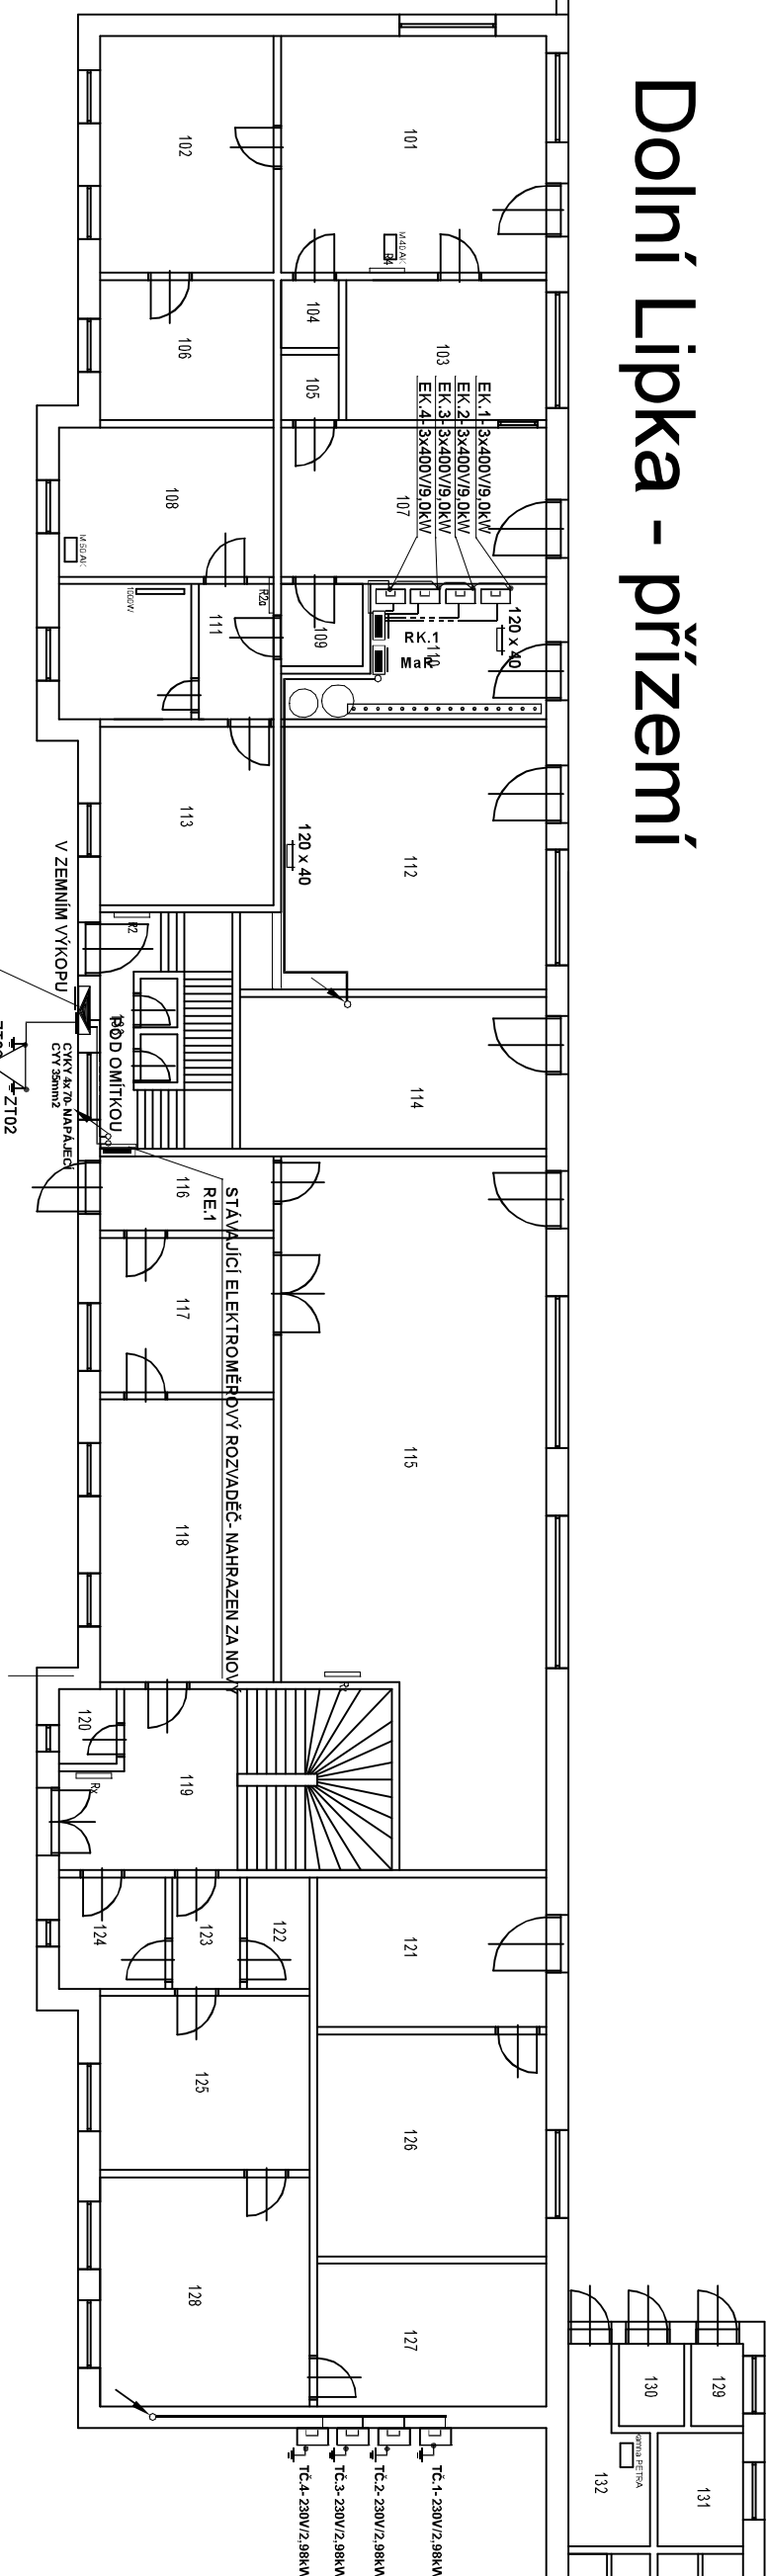
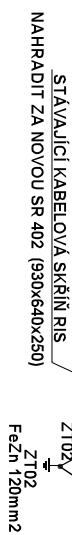


Dolní Lipka - přizemí

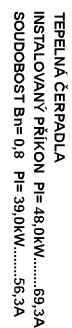

VERZE:

Jméno:		Správa železnic, státní organizace		Zápisník:	
Adresa:		Dlážděná 1003/7 110 00 Praha 1 - Nové město		Datum:	
Tisková značka:		Železniční stanice Doňi Lipka k. l.: Doňi Lipka (629586) p. č. st. 48		Dílgitroníc CZ s. r. o. Šimkova 904, 500 03 Hradec Králové www.dílgitroníc.cz, tzh@dílgitroníc.cz	
Název projektu:		Ing. Jan Dinga		10/2022	
Zápisník projektant:		Jaroslav Pištoro		Suprál PD	
Výnosová:		Jaroslav Pištoro		Číslo:	
Akce:		EKOLOGIZACE VYTÁPĚNÍ V NÁDRAŽNÍCH BUDOVÁCH V OBVODU OŘ HRADEC KRÁLOVÉ		Page:	
Osoba:		PUDORYS 1.NP		Formát:	
				I. číslo:	
				Číslo/výřetu	
				D 1.4.G.03	