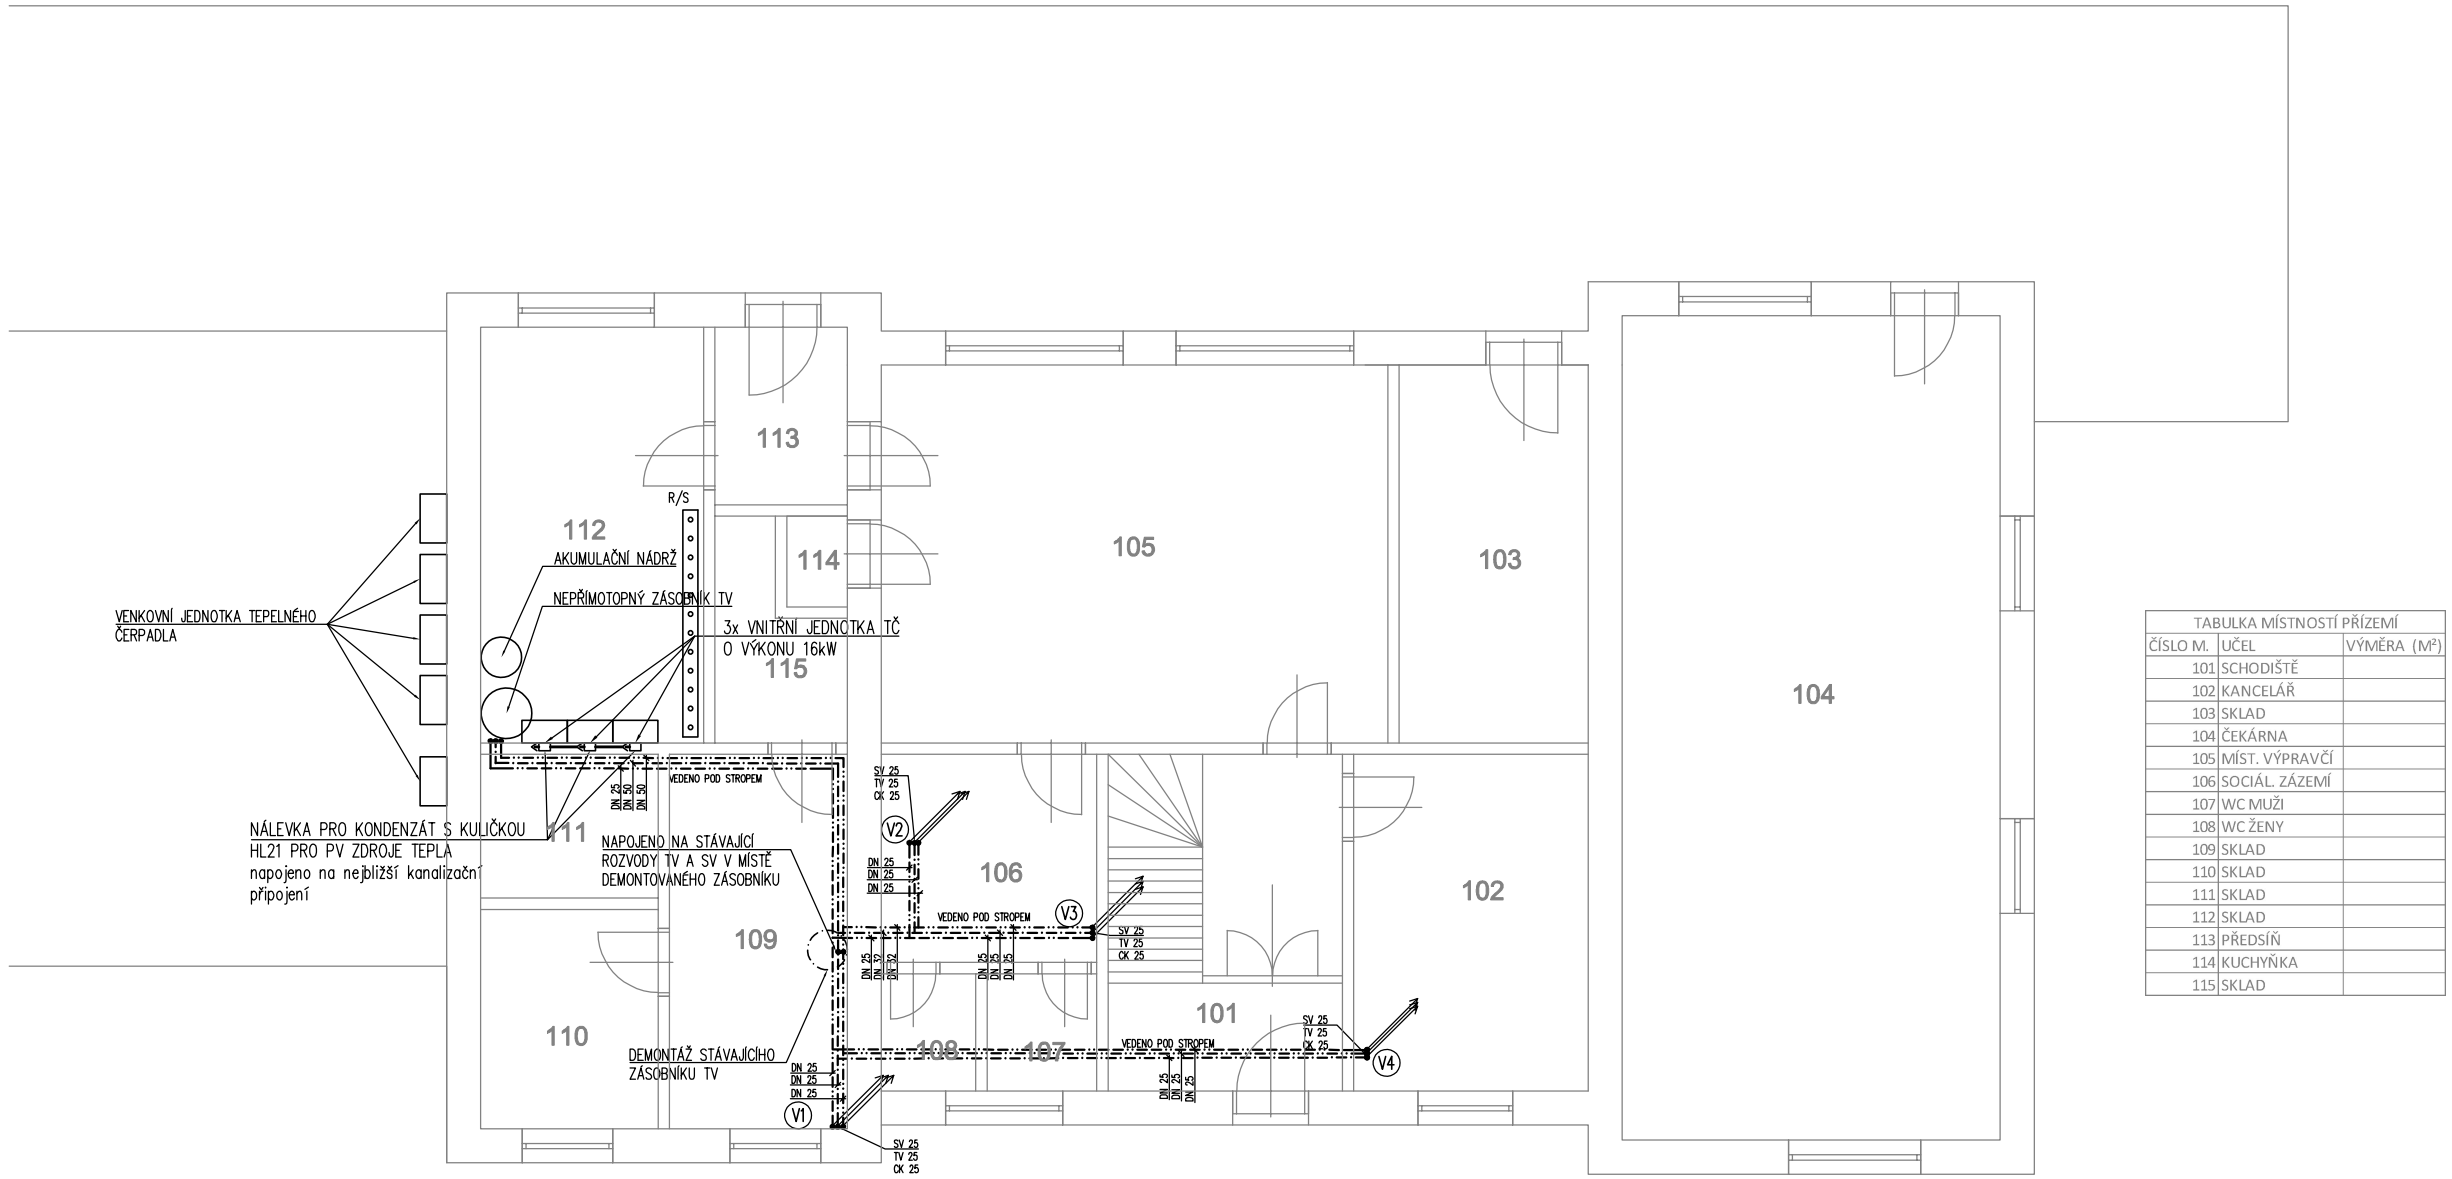

TABULKA MÍSTNOSTÍ PŘÍZEMÍ		
ČÍSLO M.	UČEL	VÝMĚRA (M²)
101	SCHODIŠTĚ	
102	KANCELÁŘ	
103	SKLAD	
104	ČEKÁRNA	
105	MÍST. VÝPRAVČÍ	
106	SOCIÁL. ZÁZEMÍ	
107	WC MUŽI	
108	WC ŽENY	
109	SKLAD	
110	SKLAD	
111	SKLAD	
112	SKLAD	
113	PŘEDSÍŇ	
114	KUCHYŇKA	
115	SKLAD	

LEGENDA:

NOVÉ ROZVODY BUDOU NAPOJENY OD NOVÉHO NEPŘÍMOTOPNÉHO ZÁSOBNÍKU TV NA STÁVAJÍCÍ ROZVODY V MÍSTĚ DEMONTOVANÉHO ZÁSOBNÍKU TV

—·—·— SV – STUDENÁ VODA, POTRUBÍ PPR PN16
—··—··— TV – TEPLÁ VODA, POTRUBÍ PPR PN20
——·——·—— CK – CIRKULACE, POTRUBÍ PPR PN20

Revize:	Datum:	Popis:		Kontroloval:
	12/2022			Ing. Jan Dinga
Název části:	ZDRAVOTNĚ TECHNICKÉ INSTALACE			Označení části: D.1.4.E
Název objektu/dílči části:	**Železniční stanice Žamberk**			Označení objektu/komplexu:
Název přílohy: ZDRAVOTNĚ TECHNICKÉ INSTALACE Název dílčí části přílohy: PŮDORYS 1.NP				Číslo přílohy: D.1.4.E2
Odpovědný projektant: Ing. Jan Dinga	Zpracovatel přílohy: Lukáš Dědič	Měřítko: 1:100 Formáty: 2 x A4		Stupeň dokumentace: DPS
Kraj: Pardubický	Katastrální území: Dlouhoňovice (794392)	TUDU:		**Smluvní datum zpracování:**

Označení investora::	Stupeň dokumentace:	Část:	Objekt:	Podobjekt:	Příloha:	Revize:
1 2 3 4 5 6 7 8 9 10	11 12 13 14 15	16 17 18 19 20 21	22 23 24 25 26 27 28 29 30	31 32 33	34 35 36 37 38 39	40 41 42 43