


TABULKA MÍSTNOSTÍ 1.NP		
ČÍSLO M.	ÚČEL	VÝMĚRA (M²)
101	ZÁL. ZDROJ	
102	ŠATNA	
103	PROVOZ. M.	
104	SCHODIŠTĚ	
105	KOUPELNA	
106	POKOJ	
107	PŘEDSÍŇ	
108	SILNOPROUD	
109	STROJOVNA	
110	PROVOZ. M.	
111	PROVOZ. M.	
112	ČEKÁRNA	
113	SKLAD	

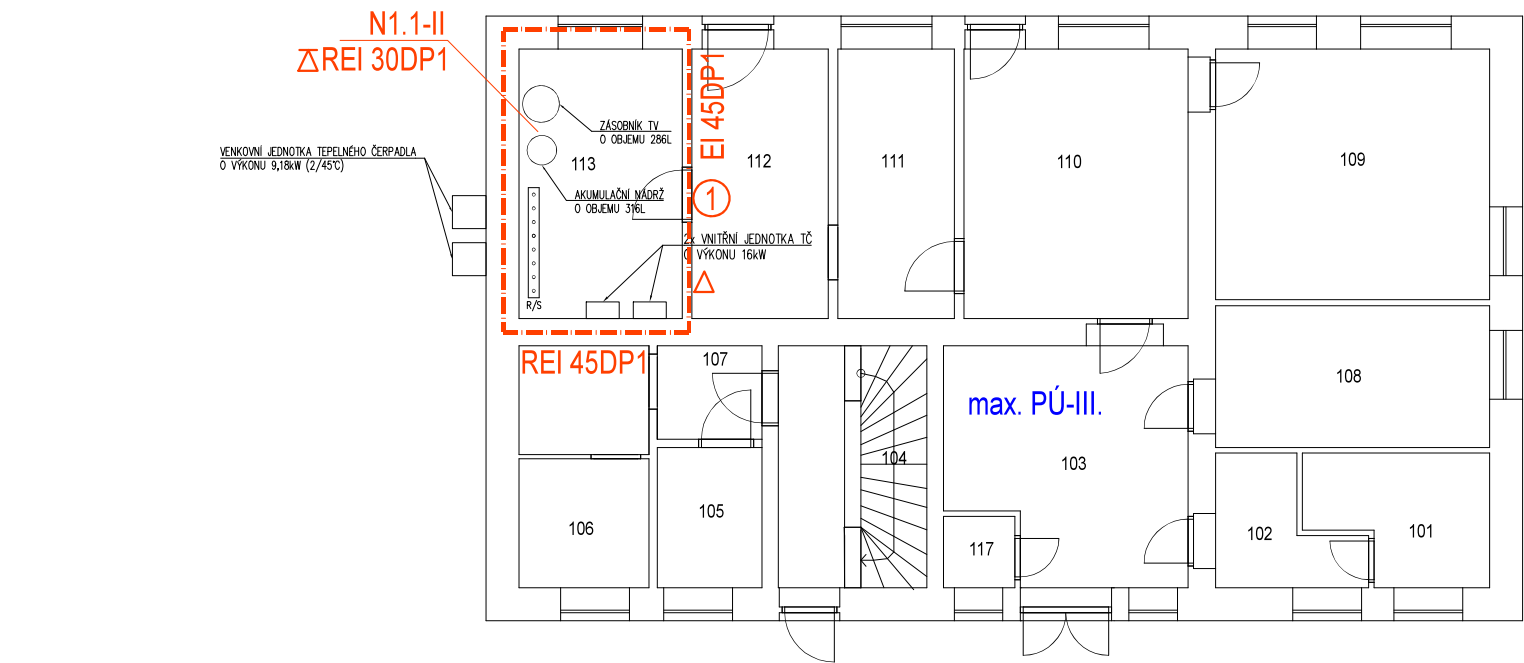

LEGENDA PO

N1.1-II

POŽÁRNÍ ÚSEK

REI 30DP1

POŽÁRNÍ ÚSEK

Δ

PHP 34A,183B

①

POŽ. UZÁVĚŘ EW 30DP3

Revize:	Datum:	Popis:	Kontroloval:
	12/2022		Ing. Jan Dinga
Název části:	POŽÁRNĚ BEZPEČNOSTNÍ ŘEŠENÍ		Označení části:
Název objektu/díle části:	Železniční stanice Káranice		Označení objektu/komplexu:
Název přílohy:	POŽÁRNĚ BEZPEČNOSTNÍ ŘEŠENÍ		Číslo přílohy:
Název díle části přílohy:	PŮDORYS 1.NP		
Odpovědný projektant:	Zpracovatel přílohy:	Měřítko:	Stupeň dokumentace:
Ing. Jiří Ledinský	Ing. Jiří Ledinský	Formáty: 1 x A4	DPS
Kraj:	Katastrální území:	TUDU:	Smluvní datum zpracování:
Královéhradecký	Káranice (663182)		
Označení investora:			
Stupeň dokumentace: Část:			
Objekt:			
Podobjekt:			
Příloha:			
Revize:			