


NAHRAZEN ZA STÁVAJÍCÍ  
ELEKTROMĚROVÝ ROZVADĚČ NER 309-NP  
680x960x 200 ... IP43/20.....EW30  
HLAVNÍ JISTIČ 3x 160A

ELEKTROMĚROVÝ ROZVADĚČ RE.8  
680x960x 200 ... IP43/20.....EW30

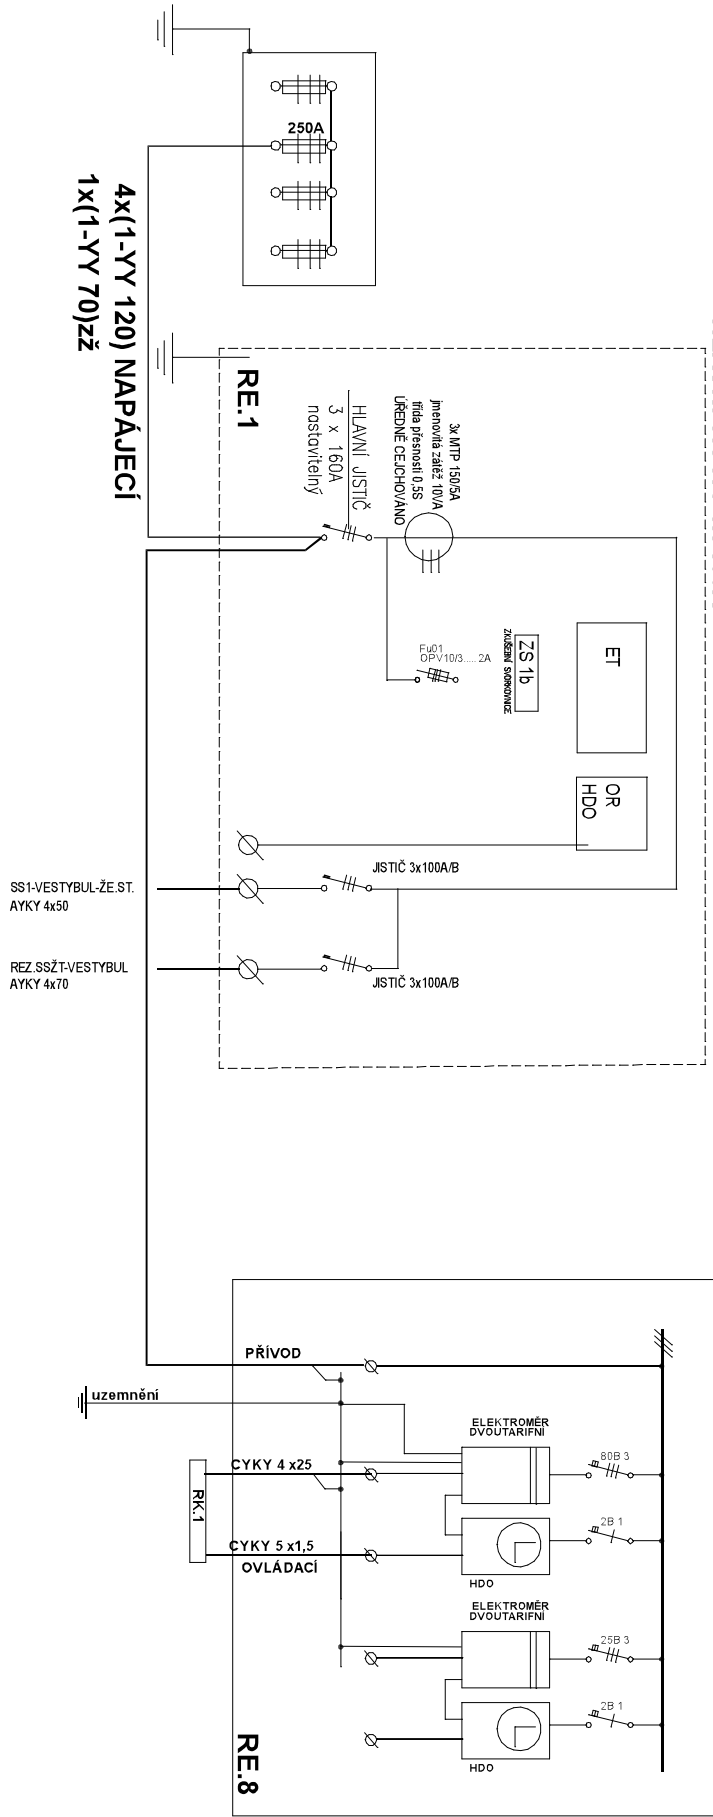

VERZE:3

Investor: Správa železnic, státní organizace Dlážděná 1003/7 110 00 Praha 1 – Nové město		Zpracatel: DIGITRONIC CZ s. r. o. Šimkova 904, 500 03 Hradec Králové www.digitronic.cz, tzb@digitronic.cz	
Místo stavby: Železniční stanice Horní Police k.ú.: Horní Police (643823) p.č. 390		Datum: 12/2022	
Vedoucí projektu: Ing. Jan Dinga		Stupeň PD: DSP	
Zob. projektant: Jaroslav Pištor		Část: D.1.4.G Elektroinstalace	
Výpracoval: Jaroslav Pištor		Formát: A4	
Aice: EKOLOGIZACE VYTÁPĚNÍ V NÁDRAŽNÍCH BUDOVÁCH V OBVODU OŘ HRADEC KRÁLOVÉ		Měřítko: Číslo výkresu	
Obsah: ELEKTROMĚROVÝ ROZVADĚČ RE.1, RE.2		D.1.4.G.04	