

ELEKTROMĚROVÝ ROZVADĚČ NER 317

VÝVODY : VRCHEM

PŘÍVOD : VRCHEM

KRYTÍ : IP43/20


OPND : AUTOMATICKÝM ODPOJENÍM OD ZDROJE

ROZVÁDĚČ : ZAPUŠTĚNÝ

3+PEN, AC 230/400V TN-C

680x1760x 200 IP43/20In= 160A

9x pozice

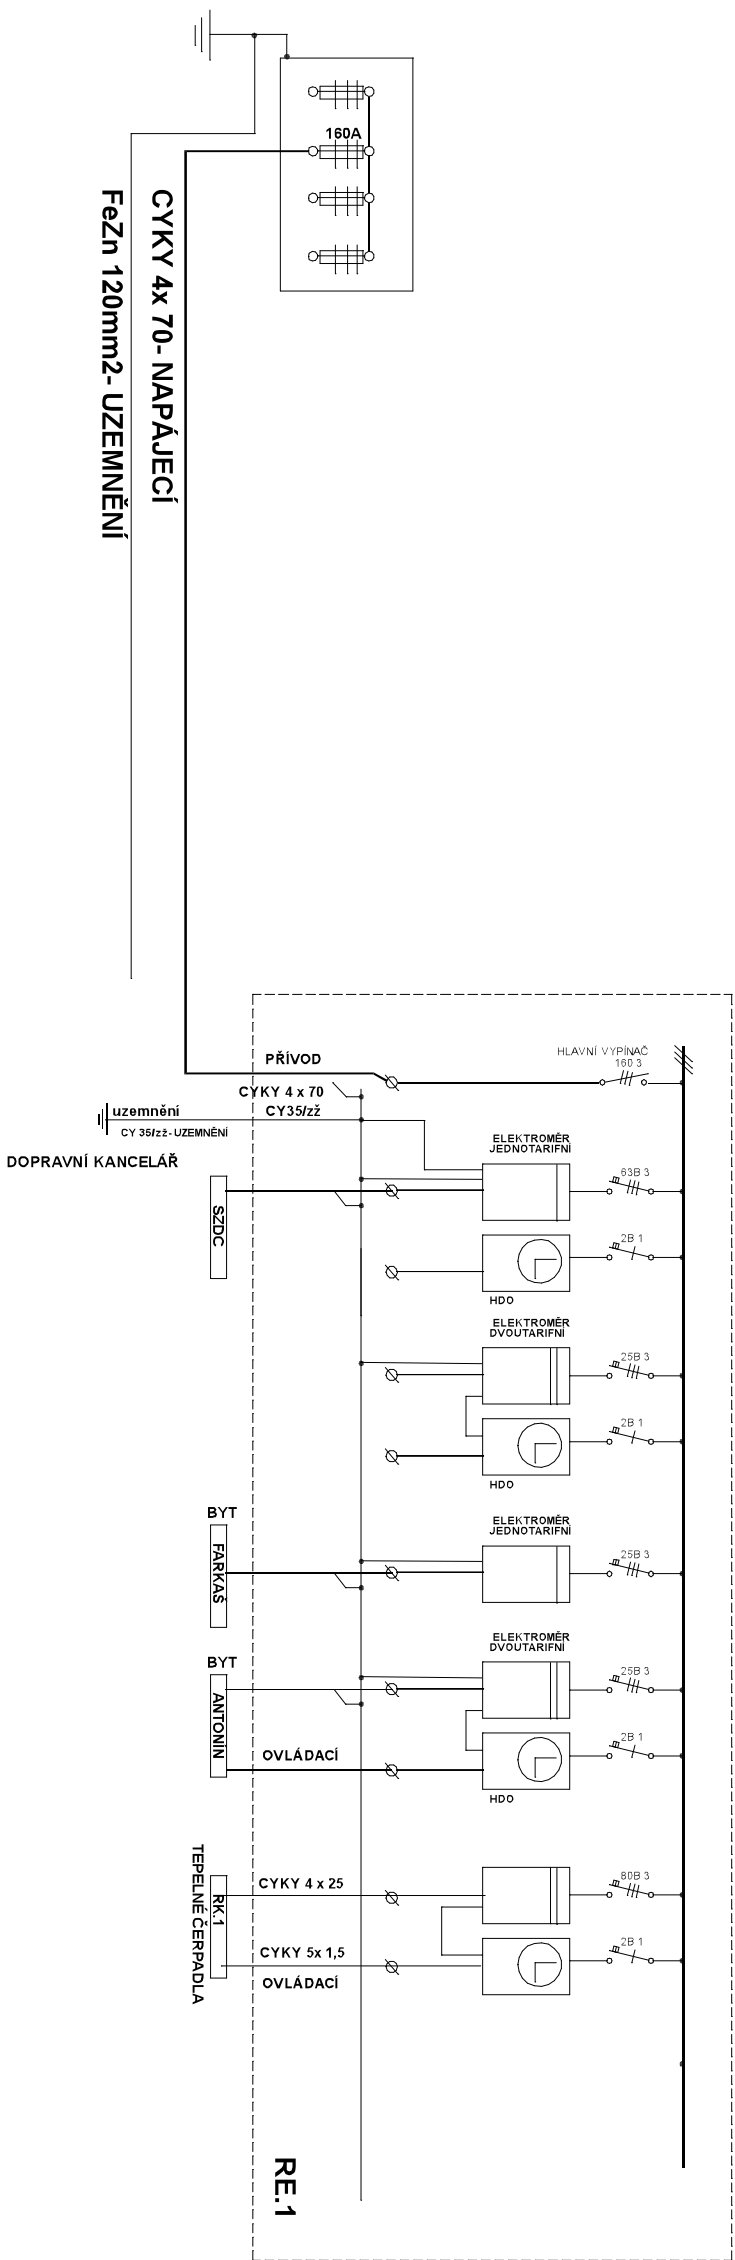

VERZE:3

Investor:		Správa železnic, státní organizace	
Místo stavby:		Dlážděná 1003/7 110 00 Praha 1 - Nové město	
Vedoucí projektu:		Železniční stanice Dolní Lipka k.ú.: Dolní Lipka (629588) p.č. st. 48	
Zodp. projektant:		Ing. Jan Dinga	
Výpracoval:		Jaroslav Pištor	
Alce:		Datum:	
Obsah:		Stupeň PD:	
EKOLOGIZACE VYTÁPĚNÍ V NÁDRAŽNÍCH BUDOVÁCH V OBVODU OŘ HRADEC KRÁLOVÉ		Část:	
ROZVADĚČ RE.1		D.1.4.G Elektroinstalace	
		Formát:	
		Měřiko:	
		Číslo výkresu	
		D.1.4.G.05	