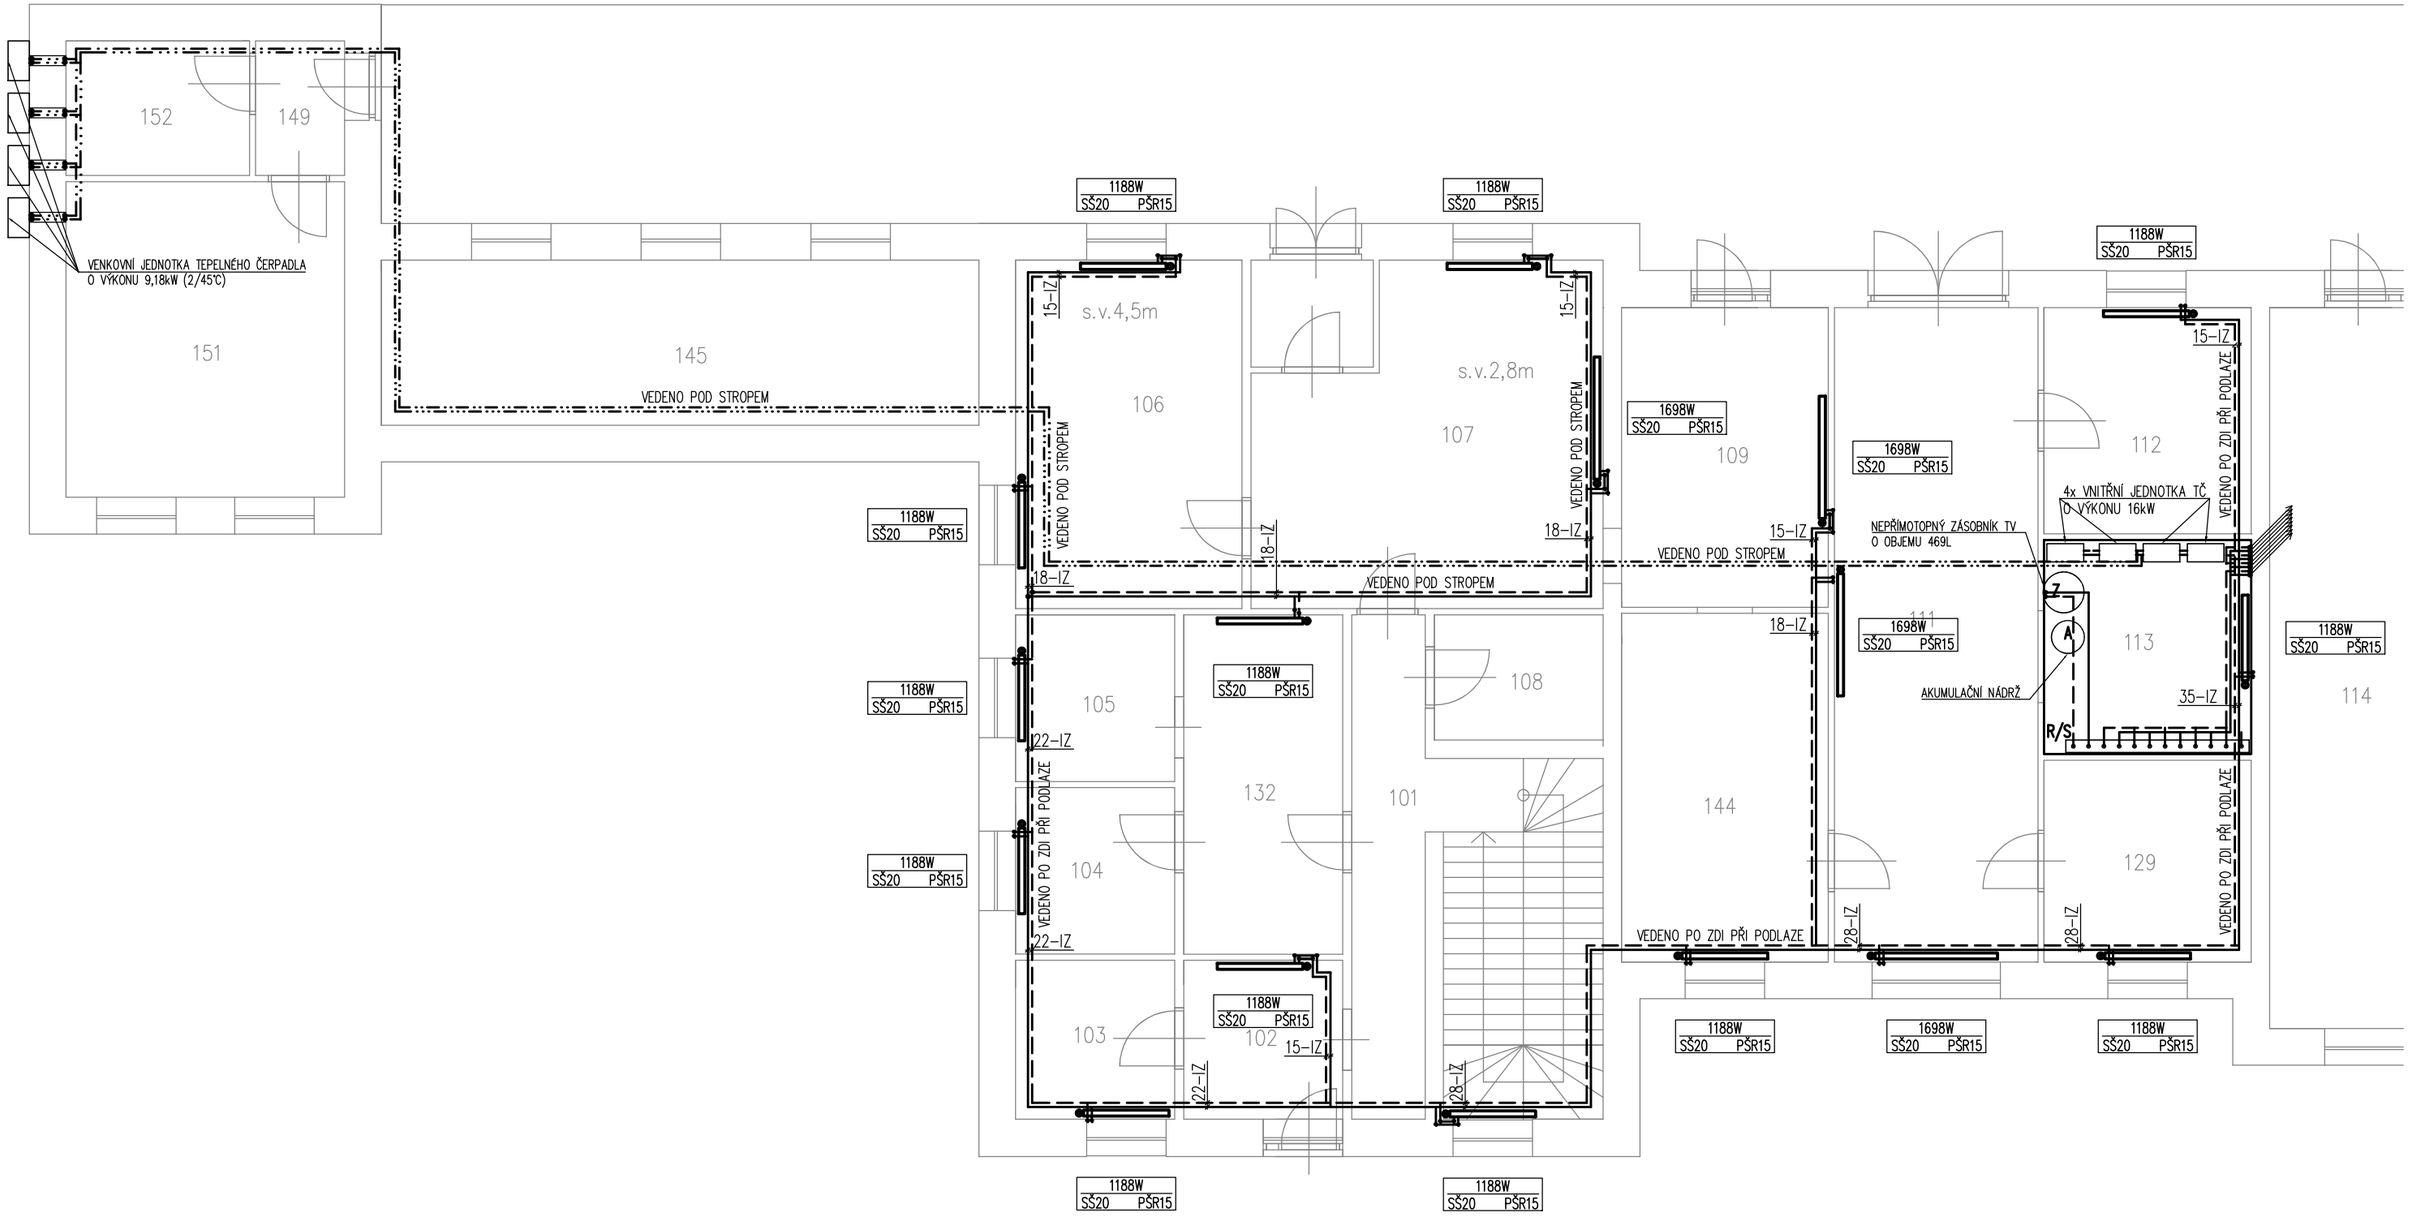

OKRUH OTOPNÝCH TĚLES

POUŽITA DESKOVÁ OTOPNÁ TĚLESA VK A TRUBKOVÁ OTOPNÁ TĚLE

PŘÍVODNÍ POTRUBÍ 55°C
ZPĚTNÉ POTRUBÍ 45°C

POUŽITÉ DIMENZE Cu POTRUBÍ
15x1 18x1 22x1 28x1 35x1 42x1

TEPLOTA V MÍSTNOSTECH 20°C, V KOUPELNÁCH 24°C
TEPLOTA V MÍSTNOSTECH 20°C, V KOUPELNÁCH 24°C

Revize:	Datum:	Popis:	Kontroloval:
	12/2022		Ing. Jan Dinga

Název části:	VYTÁPĚNÍ		Označení části: D.1.4.A
Název objektu/dílči části:	**Železniční stanice Jablonné v Podještědí**		Označení objektu/komplexu:
Název přílohy: VYTÁPĚNÍ Název dílčí části přílohy:	PŮDORYS 1.NP		Číslo přílohy: D.1.4.A2
Odpovědný projektant: Ing. Jan Dinga	Zpracovatel přílohy: Lukáš Dědič	Měřítko: 1:100 Formáty: 2 x A4	Stupeň dokumentace: DPS
Kraj: Liberecký	Katastrální území: Jablonné v Podještědí (656216)	TUDU:	**Smluvní datum zpracování:**

Označení investora:: | *Stupeň dokumentace:* | *Část:* | *Objekt:* | *Podobjekt:* | *Příloha:* | *Revize:*

1 2 