


TABULKA MÍSTNOSTÍ 2.NP			
Číslo M.	ÚČEL	VYMĚŘA (M²)	
201	POKOJ		
202	KUCHYŇ		
203	POKOJ		
204	CHODBA		
205	KOUPELNA		
206	WC		
207	WC		
208	POKOJ		
209	KUCHYŇ		
210	POKOJ		
211	KOPELNA		
212	CHODBA		
213	POKOJ		
214	KOUPELNA		
215	WC		
216	CHODBA		
217	POKOJ		
218	KUCHYŇ		
219	POKOJ		
220	KOUPELNA		
221	WC		
222	CHODBA		
223	CHODBA		
224	SCHODIŠTĚ		

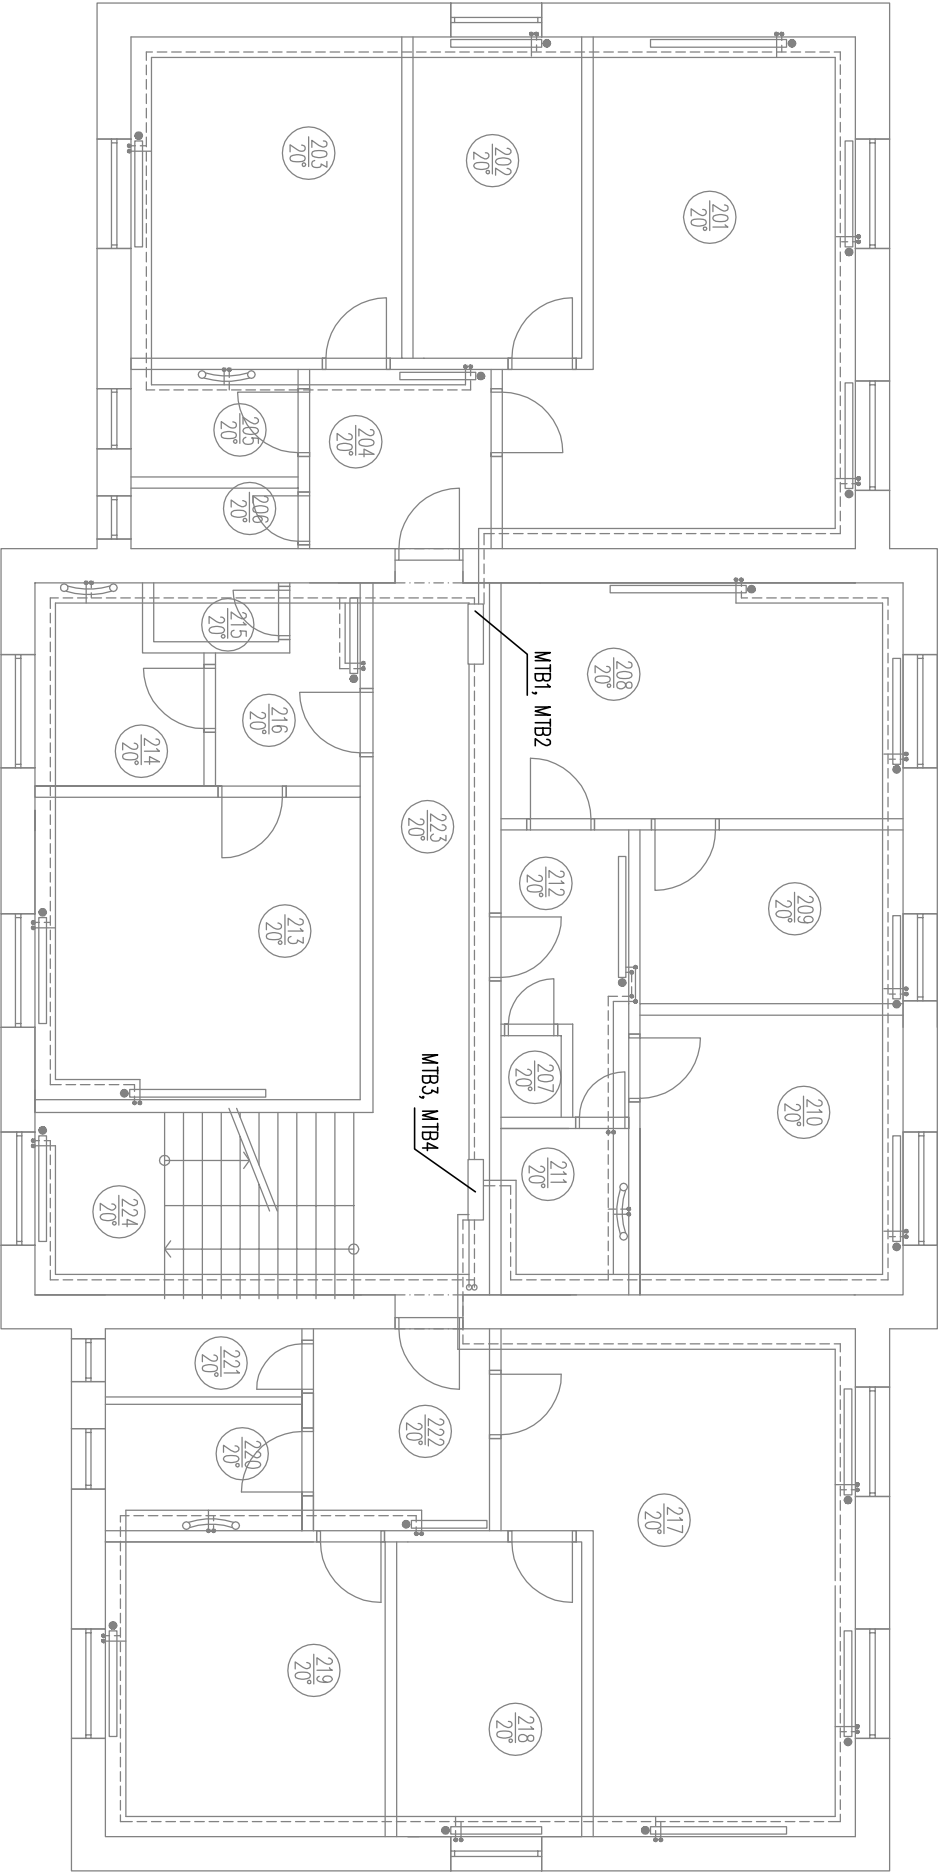

Revize:	Datum:	Popis:	Kontroloval:
	12/2022		Ing. Jan Dinga
Název části:	MĚŘENÍ A REGULACE		Označení části:
Název objektu/díličí části:	Železniční stanice Čermná nad Orlicí		Označení objektu/komplexu:
Název přílohy:	MĚŘENÍ A REGULACE		Číslo přílohy:
Název díličí části přílohy:	PŮDORYS 2.NP		D.1.4.H4
Odpovědný projektant:	Zpracovatel přílohy:	Měřtko: 1 : 100	Stupeň dokumentace:
Ing. Jan Dinga	Ing. Zdeněk Forejtek	Formáty: 2 x A4	DPS
Kraj:	Katastrální území:	TUDU:	Smluvní datum zpracování:
Královéhradecký	Malá Čermná nad Orlicí (619787)		
Označení investora:	Stupeň dokumentace:	Část:	Objekt:
1	2	3	4
5	6	7	8
9	10	11	12
13	14	15	16
17	18	19	20
21	22	23	24
25	26	27	28
29	30	31	32
33	34	35	36
37	38	39	40
41	42	43	