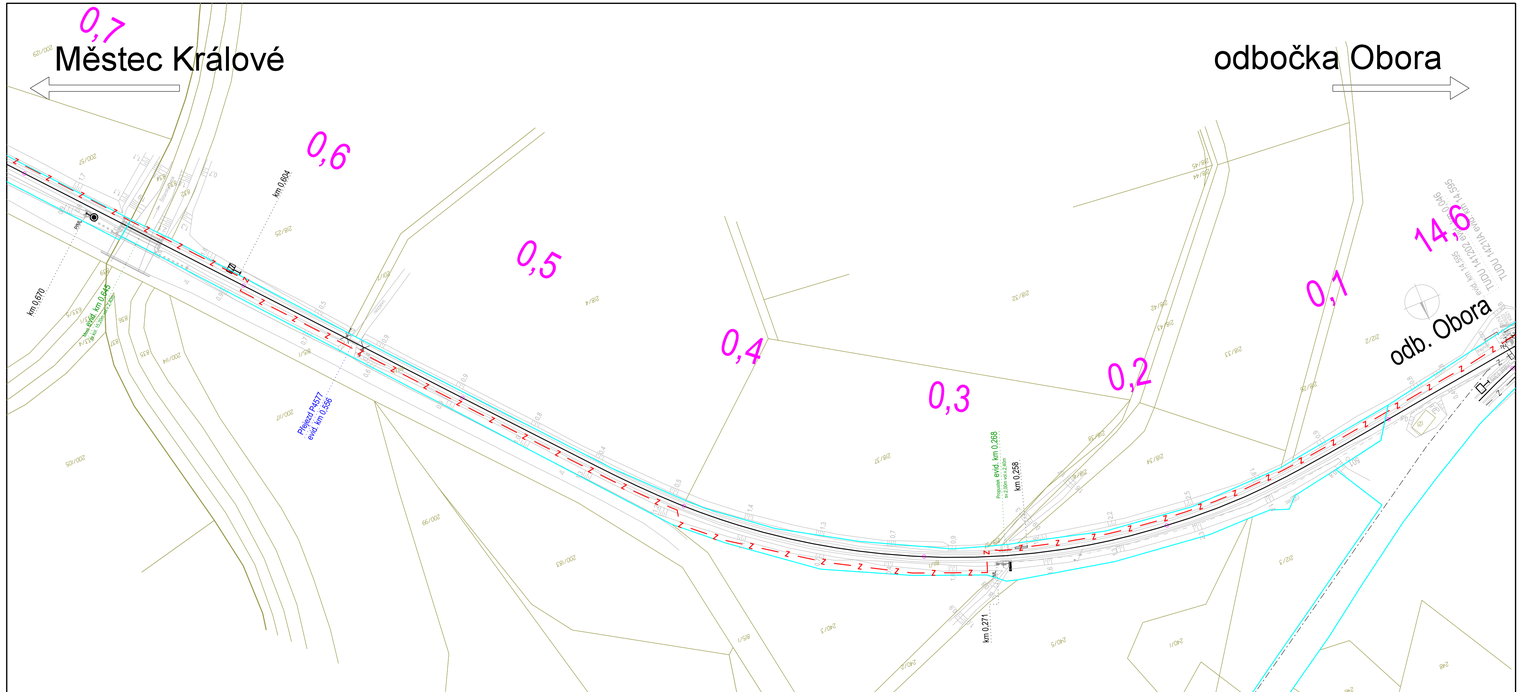

Legenda:

- katastrální mapa
- zaměření
- hranice drážního pozemku
- nové prvky, nová kabelizace PS 01-01-31
- nové prvky, nová kabelizace SO 01-86-01
- uzemnění RD
- rušené prvky
- stávající prvky
- popisy PS, SO
- popisy mostů, propustků
- popisy přejezdů

Stávající sítě:

- CETIN
- CETIN - nadzemní sítě
- ČEZ - nadzemní NN
- ČEZ - nadzemní VN
- ČEZ - podzemní NN
- Obec Dymokury - kanalizace
- Obec Dymokury - vodovod
- Obec Dymokury - osvětlení
- VaK Nymburk - vodovod
- ČD Telematika - DK
- ČD - RSM - kanalizace
- ČD - RSM - vodovod
- SŽ - SEE
- SŽ - SSZT
- SŽ - kabelizace WL4
- SŽ - SPS - kanalizace
- SŽ - SPS - vodovod
- SŽ - pohozový kabel

Ministerstvo dopravy
Státní fond dopravní infrastruktury

Razítko oprávněné osoby:

Podpis: Datum:

Revize:	Datum:	Popis:	Kontroloval:
000	8/2021	Definitivní odevzdání dokumentace	Ing. Miroslav Švorčík

Stavebník/Investor:	**Správa železnic, státní organizace**
Adresa:	Dlážděná 1003/7, 110 00 Praha 1
Zástupce investora:	Stavební správa východ
Adresa:	Nerudova 1, 779 00 Olomouc

SPRÁVA ŽELEZNIC

Zhotovitel stavby:	**Signal Projekt s.r.o.**
Adresa:	Vídeňská 55, 639 00 Brno
Kontakt:	T: +420 543 233 962 E: projekce@signalprojekt.cz
Zhotovitel objektu:	**Signal Projekt s.r.o.**
Adresa:	Vídeňská 55, 639 00 Brno
Kontakt:	T: +420 543 233 962 E: projekce@signalprojekt.cz

signal PROJEKT

Hlavní projektant (HIP):	Specialista:	Odpovědný projektant:	Zpracovatel:
Ing. Přemysl Boguaj	Ing. Miroslav Švorčík	Ing. Přemysl Boguaj	Ing. Přemysl Boguaj

Název stavby/akce:	**Rekonstrukce a doplnění závor na přejezdu v km 3,412 (P4582) trati Chlumec nad Cidlinou - Křinec**		Označení (S-kód): S622000203
			Zakázka č.: 21-015-20-311
Název částí:	Situační výkresy		Označení částí: C.3
Název objektu:			Označení objektu/komplexu:
Název přílohy:	Koordinační situační výkres		Číslo přílohy: **003**
Název dílčí části přílohy:	km 0,700 - km 0,000 (TUDU 1412 04)		Paré:
Kraj:	Katastrální území:	TUDU:	
Středočeský	Dymokury [634247]	1412 04	
Stupeň dokumentace:	Datum zpracování:	Formáty:	Měřítko:
DUSP+PDPS	8/2021	SxA4	1:1000

Kraj	Stupeň dokumentace	Část	Objekt	Podobjekt	Příloha	Revize
S 6 2 2 0 0 0 2 0 3	– P D P S	– C 3	– X X X	– X X X X X X X X X	– X X	– 0 0 3	– 0 0 0