


Rekonstrukce mostu v km 32,650 na trati Hanušovice – Mikulovice

Situační výkres širších vztahů

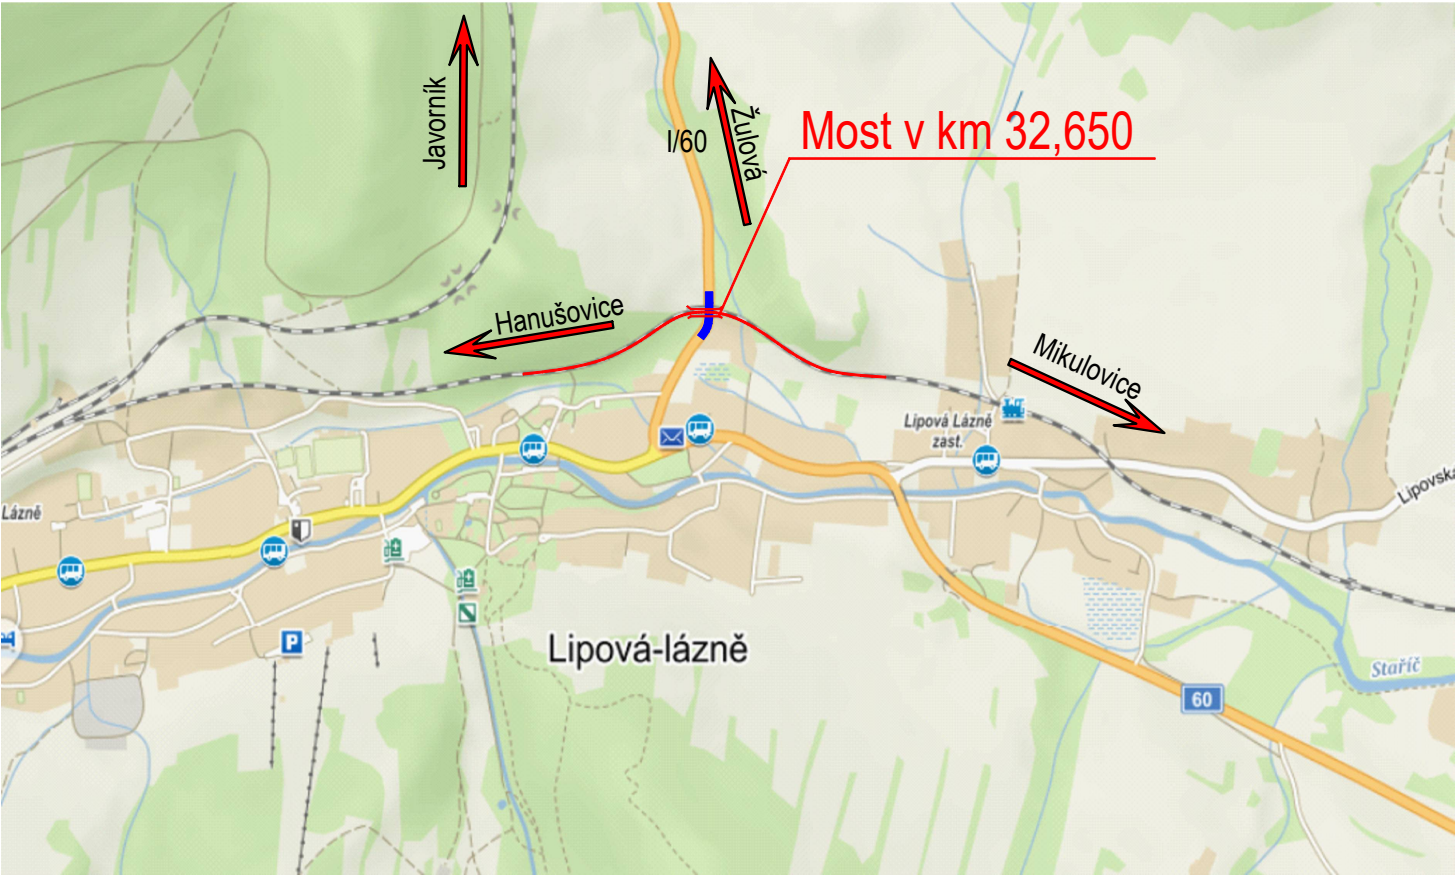

<div>Ministerstvo dopravy Státní fond dopravní infrastruktury</div> <div></div>			
Jiná ověření:		Paré:	
Orientační schéma: <div></div>		Razítko oprávněné osoby: <div>Podpis: _____ Datum: _____</div>	
Revize:	Datum:	Popis:	Kontroloval:
000	25.12.2022	PO PŘÍPOMÍNKOVÉM ŘÍZENÍ	Ing. Martin Chaloupka
Stavebník/Investor:		Správa železnic, státní organizace	
Adresa:		Dlážděná 1003/7, 110 00 Praha 1	
Zástupce investora:		Stavební správa východ	
Adresa:		Nerudova 1, 779 00 Olomouc	
Zhotovitel díla:		EXprojekt s.r.o.	
Adresa:		Heršpická 758/13, 619 00 Brno	
Kontakt:		T: +420 533 312 000 E: info@exprojekt.cz	
Zhotovitel objektu:		EXprojekt s.r.o.	
Adresa:		Heršpická 758/13, 619 00 Brno	
Kontakt:		T: +420 533 312 000 E: info@exprojekt.cz	
Hlavní projektant (HIP):		Ing. Martin Chaloupka	Specialista: Ing. Martin Chaloupka
Název stavby/akce:	Rekonstrukce mostu v km 32,650 na trati Hanušovice – Mikulovice		Označení investora: S622000083
Název části:	Situace stavby		Označení zhotovitele: 2021-156
Název objektu/dílní části:			Označení části: C
Název přílohy:	Situační výkres širších vztahů		Označení objektu/komplexu:
Název dílní části přílohy:			Číslo přílohy: C.1
Odpovědný projektant:	Zpracovatel přílohy:	Měřítko: -	Stupeň dokumentace:
Ing. Petr Libosvár	Ing. Petr Libosvár	Formáty: 4 x A4	DSP
Kraj:	Katastrální území:	TUDU:	Smluvní datum zpracování:
Olomoucký	Jeseník / k.ú. Dolní Lipová	1363 14	25.12.2022
S622000083_DSPX_CXXXX_XXXXXXXXXX_XX_C_1XX_000			