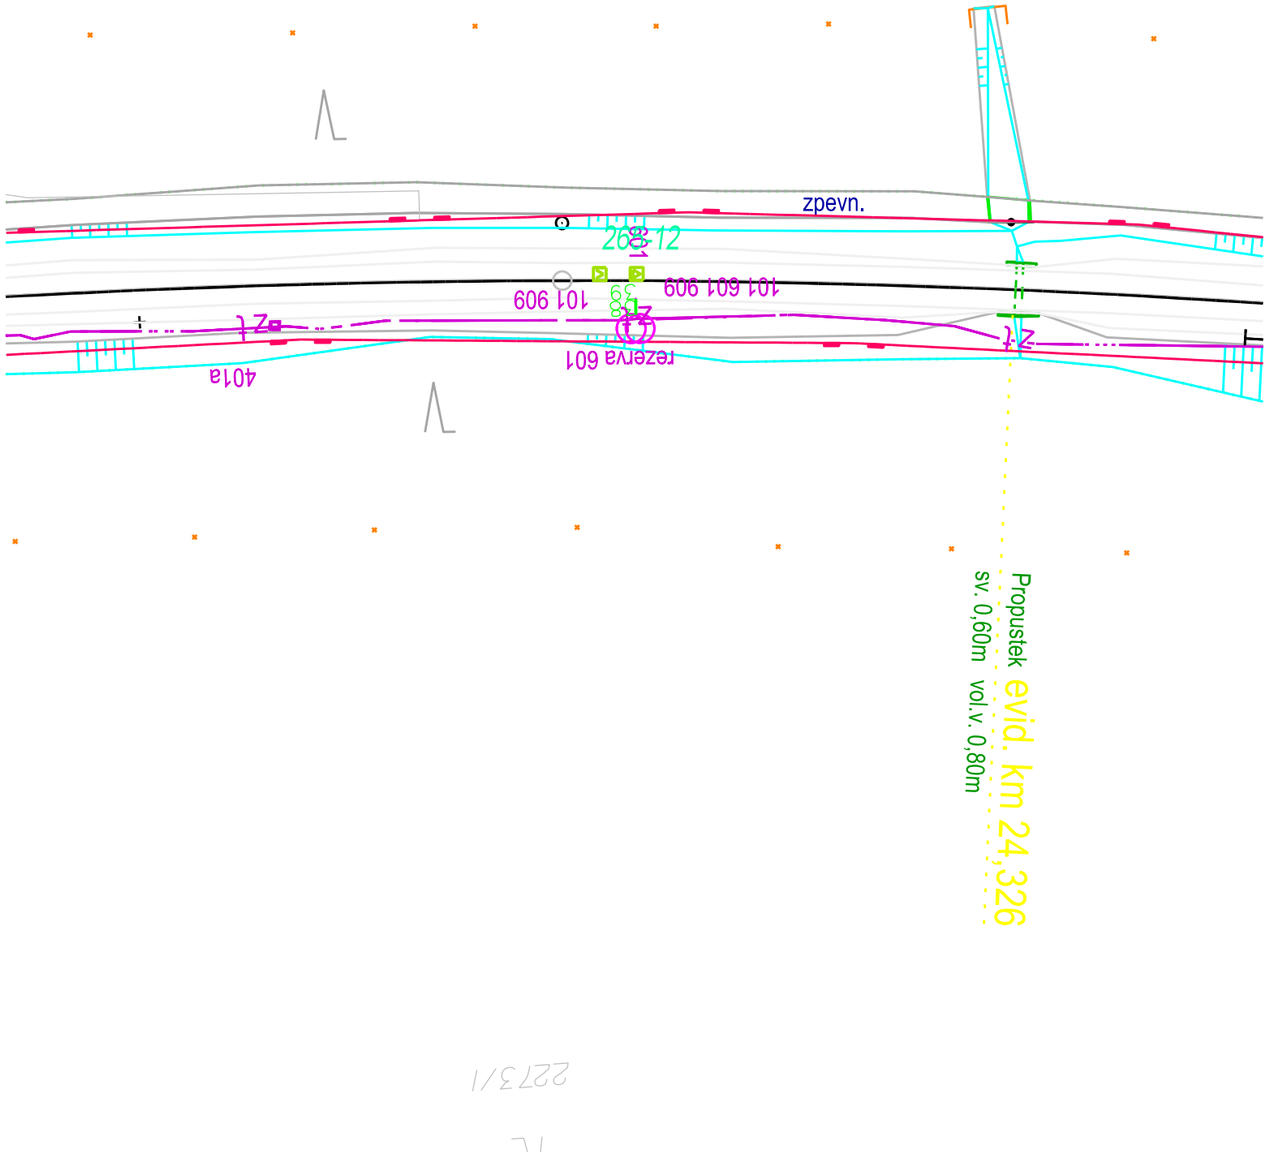

Jiná ověření:	Paré:
Orientační schéma:	Razítko oprávněné osoby: Podpis: Datum:

Revize:	Datum:	Popis:	Kontroloval:
000	09.06.2023	Definitivní odevzdání dokumentace	Ing. Milan Lukášek

Stavebník/Investor:	**Správa železnic, státní organizace**
Adresa:	**Dlážděná 1003/7, 110 00 Praha 1**
Zástupce investora:	**Stavební správa východ**
Adresa:	**Nerudova 1, 779 00 Olomouc**

Zhotovitel díla:	**Signal Projekt s.r.o.**
Adresa:	Vídeňská 55, 639 00 Brno
Kontakt:	T: +420 543 233 962 E: projekce@signalprojekt.cz
Zhotovitel části/objektu:	**Signal Projekt s.r.o.**
Adresa:	Vídeňská 55, 639 00 Brno
Kontakt:	T: +420 543 233 962 E: projekce@signalprojekt.cz
Hlavní projektant (HIP):	**Ing. Milan Lukášek**
Specialista:	**Ing. Milan Lukášek**

Název stavby/akce:	**Implementace ETCS Regional Havlíčkův Brod - Humpolec**		Označení investora: **S622100096** Zakázka: **22-067-10-113**
Název části:	Evropský vlakový zabezpečovací systém		Označení části: **D.1.1. 7**
Název objektu/dílčí části:	**Havlíčkův Brod - Humpolec, ETCS STOP**		Označení objektu/komplexu: **PS 10-01-71**
Název přílohy: Název dílčí části přílohy:	Polohopisný výkres		Číslo přílohy (typ/pořadí): **2. 021**
Odpovědný projektant: Ing. Milan Lukášek	Zpracovatel přílohy: Michal Vitík	Měřítko: 1:500 Formáty: 2 x A4	Stupeň dokumentace: **DUR**
Kraj: Vysočina	Katastrální území: viz textová část	TUDU: 1221	Smluvní datum zpracování: **09.06.2023**

S-kód:	Stupeň dokumentace:	Část:	Objekt:	Podobjekt:	Příloha:	Revize:
S 6 2 2 1 0 0 0 9 6	_ D U R X	_ D 1 1 0 7	_ P S 1 0 0 1 7 1	_ X X	_ 2 _ 0 2 1	_ 0 0 0

[Prostor pro další informace]