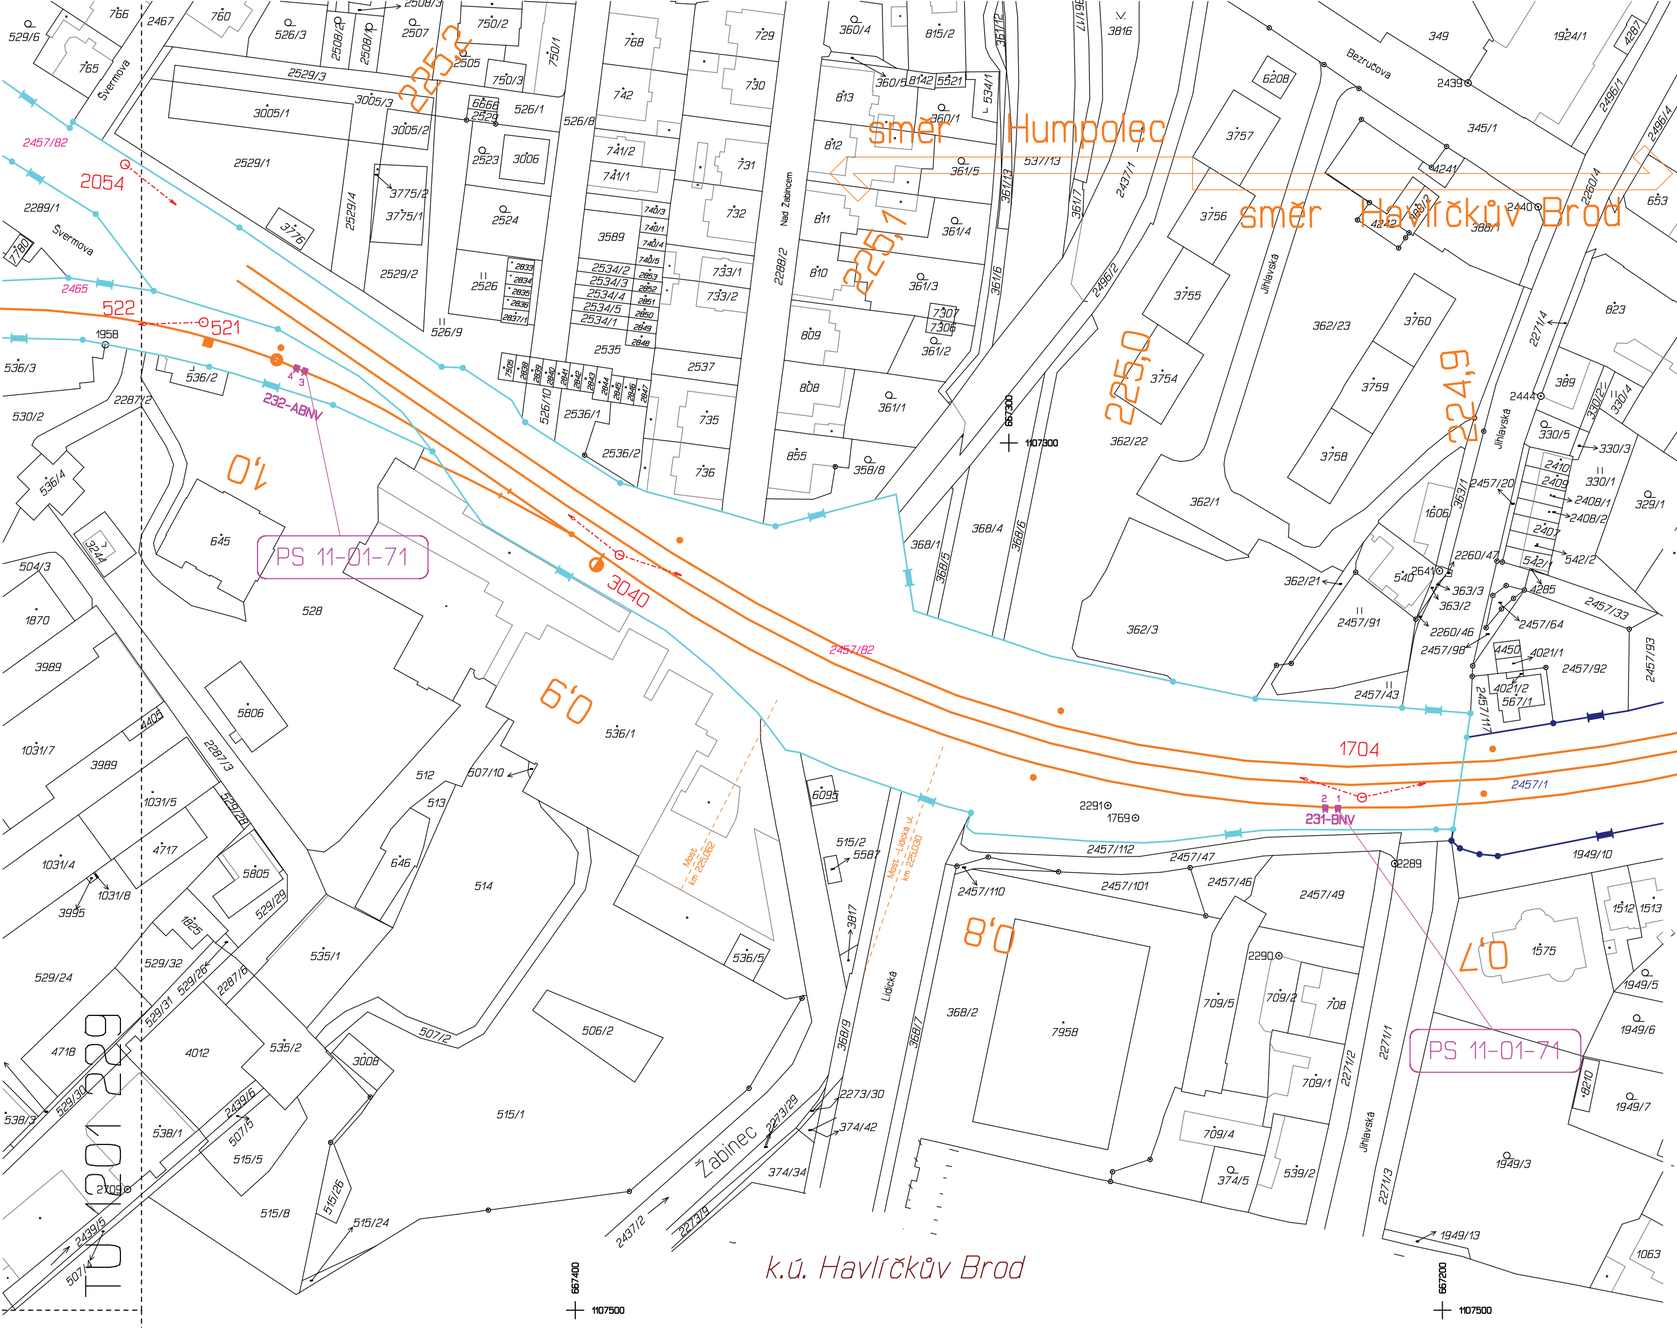


TU 1221 001

TU 1201 229

TU 1201 228

## KLAD MAPOVÝCH LISTŮ

## LEGENDA:

- hranice parcely katastru nemovitostí
- slučková čára
- hranice katastrálního území
- hranice drážního pozemku - SŽDC, s.o.
- hranice drážního pozemku - ČD, a.s.
- hranice drážní parcely - SŽDC, s.o.
- osa koleje
- 568 pozemek SŽDC, s.o..
- 3564 číslo pozemku
- ×8 číslo vytyčovaného bodu
- hranice drážního pozemku - SŽ, s.o. předpokládaná změna průběhu vlastnické hranice

## SEZNAM PS, SO :

PS 10-01-71 Havlíčkův Brod - Humpolec, ETCS STOP

Náležitostmi a přesností odpovídá právním předpisům a podmínkám písemně dohodnutým s objednavatelem.
Číslo ověření: 102/2023

Ing. Svatopluk Stokláska
Digitálně podepsal Ing. Svatopluk Stokláska
Datum: 2023.05.22 10:34:28 +02'00'

Jiná ověření:

Pare:

Orientační schéma:

Razítko oprávněné osoby:

Podpis: Datum:

| Revize: | Datum: | Popis: | Kontroloval: |
|---|---|---|---|
| 000 | 09.06.2023 | Definitivní odevzdání dokumentace | Ing. Milan Lukásek |
| | | | |
| | | | |
| | | | |

| | | | |
|---|---|---|---|
| Stavebník/Investor: | Správa železnic, státní organizace | | |
| Adresa: | Dlážděná 1003/7, 110 00 Praha 1 | | |
| Zástupce investora: | Stavební správa východ | | |
| Adresa: | Nerudova 1, 779 00 Olomouc | | |

| | | | |
|---|---|---|---|
| Zhotovitel díla: | Signal Projekt s.r.o. | | |
| Adresa: | Vídeňská 55, 639 00 Brno | | |
| Kontakt: | T: +420 543 233 962<br>E: projekce@signalprojekt.cz | | |
| Zhotovitel části/objektu: | GEOMETRA - zeměměřická kancelář s.r.o. | | |
| Adresa: | Masarykovo náměstí 63/43, 697 01 Kyjov | | |
| Kontakt: | T: +420 518 611 666<br>E: geometra@geometrakyjov.cz | | |
| Hlavní projektant (HIP): | Ing. Milan Lukásek | Specialista: | Ing. Svatopluk Stokláska |

| | | | |
|---|---|---|---|
| Název stavby/akce: | Implementace ETCS Regional Havlíčkův Brod - Humpolec | | Označení investora: S622100096 |
| | | | Zakázka: 22-067-10-113 |
| Název části: | Geodetický podklad | | Označení části: E.5 |
| Název objektu/dílčí části: | Koordinační vytyčovací výkres | | Označení objektu/komplexu: |
| Název přílohy: | Grafická příloha | | Číslo přílohy (typ/pořadí): 4.2.1 |
| Název dílčí části přílohy: | | | |
| Odpovědný projektant: Vítězslav Vyskočil | Zpracovatel přílohy: Vítězslav Vyskočil | Měřítko: 1 : 1000<br>Formáty: 4 x A4 | Stupeň dokumentace: DUR |
| Kraj: Vysočina | Katastrální území: Havlíčkův Brod [637823] | TUDU: 1221, 1201 | Smluvní datum zpracování: 09.06.2023 |

| S-kód: | | | | | | | | | | Stupeň dokumentace: | | Část: | | | Objekt: | | | | | | | | Podobjekt: | | | Příloha: | | | Revize: | | |
|---|---|---|---|---|---|---|---|---|---|---|---|---|---|---|---|---|---|---|---|---|---|---|---|---|---|---|---|---|---|---|
| S | 6 | 2 | 2 | 1 | 0 | 0 | 9 | 6 | _ | D | U | R | X | _ | E | 5 | X | X | X | _ | X | X | X | X | X | X | X | _ | X | X | _ | 4 | 2 | 1 | X | X | _ | 0 | 0 | 0 |

(Prostor pro další informace)