

24,3

LEGENDA:


- 
- Katastrální mapa

Zaměření

Hranice drážního pozemku

Kabelová trasa

Balízy ETCS

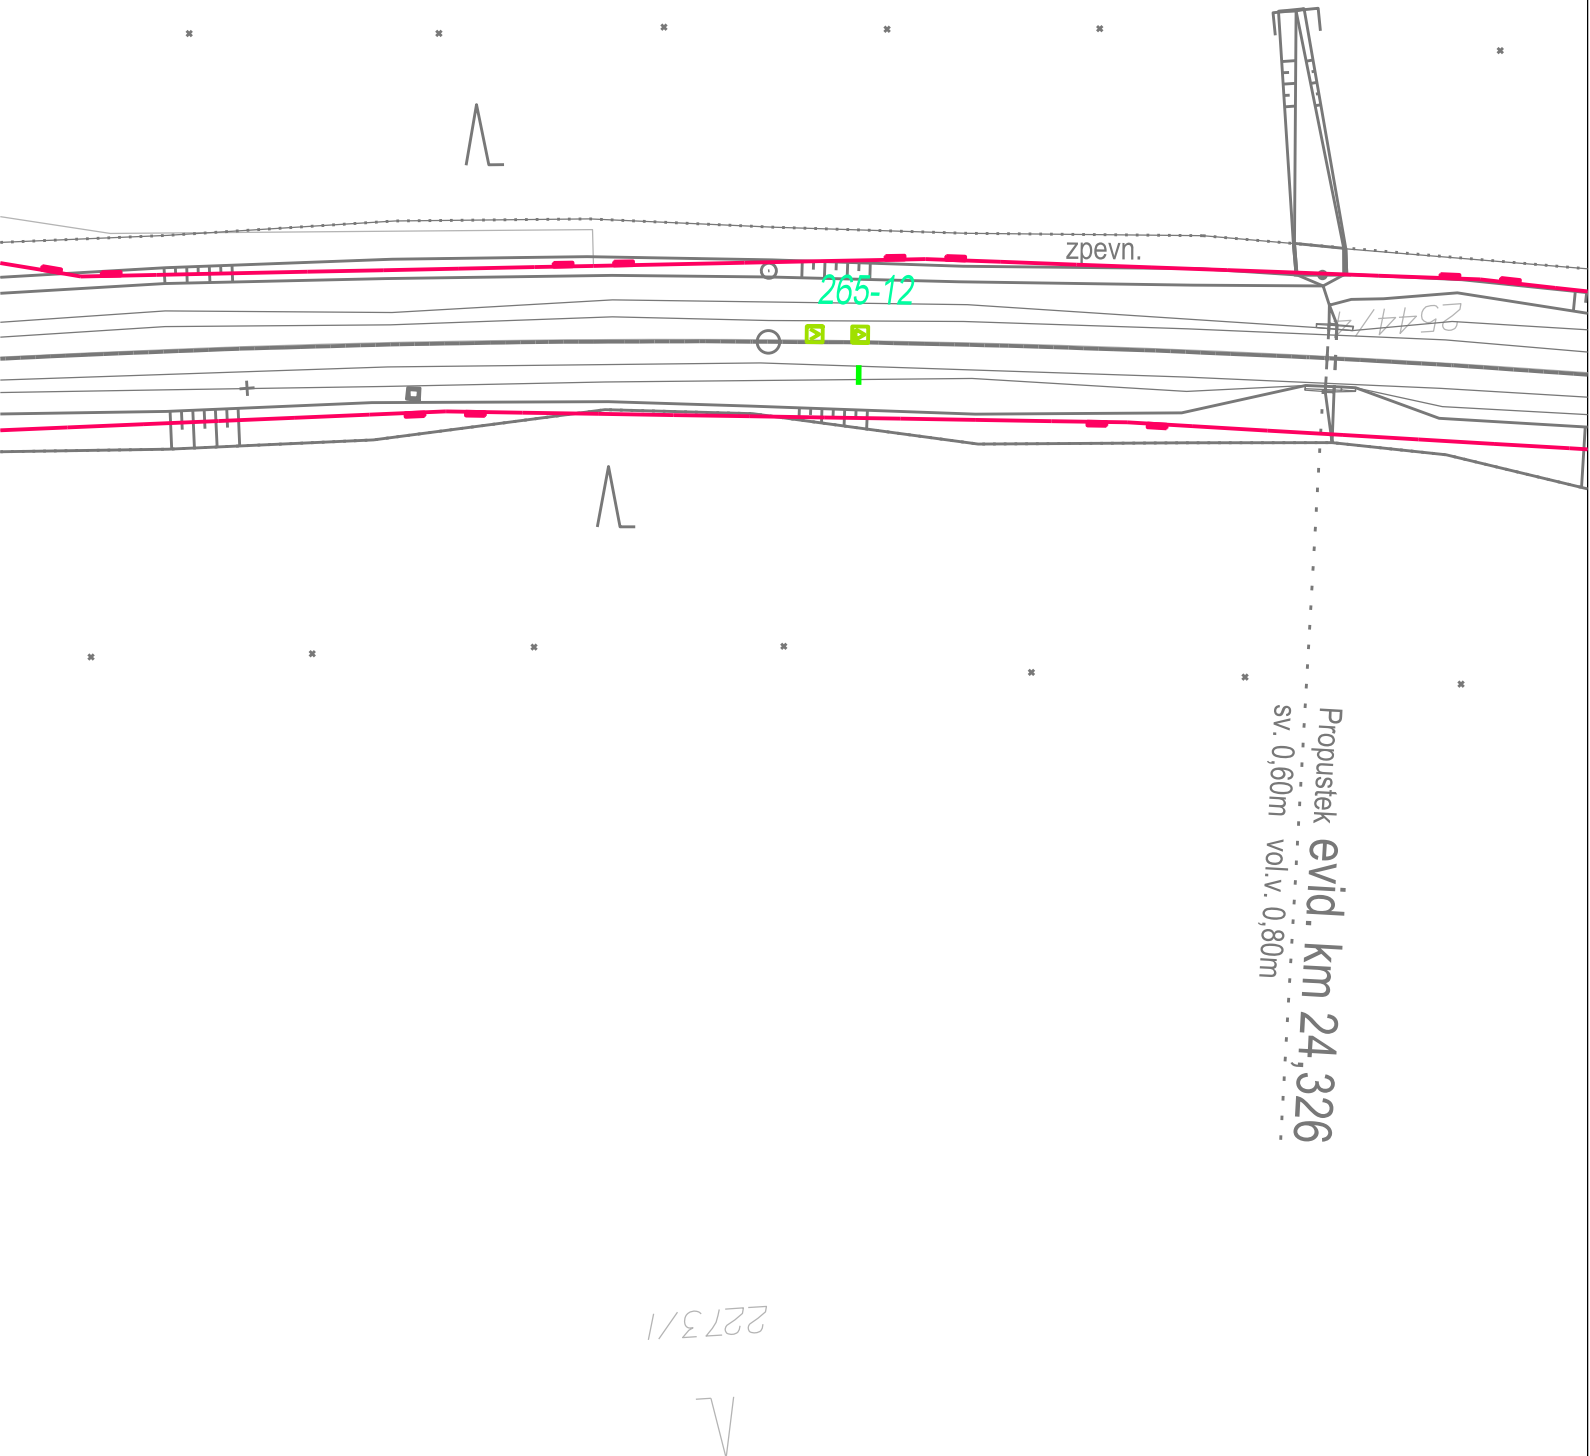

Jiná ověření:				Paré:			
Orientační schéma:				Razítko oprávněné osoby:			
Podpis:				Datum:			
Revize:	Datum:	Popis:		Kontroloval:			
000	09.06.2023	Definitivní odevzdání dokumentace		Ing. Milan Lukášek			
<div>Stavebník/Investor: <b>Správa železnic, státní organizace</b></div> <div>Adresa: <b>Diážděná 1003/7, 110 00 Praha 1</b></div> <div>Zástupce investora: <b>Stavební správa východ</b></div> <div>Adresa: <b>Nerudova 1, 779 00 Olomouc</b></div> <div></div>							
<div>Zhotovitel díla: <b>Signal Projekt s.r.o.</b></div> <div>Adresa: Vídeňská 55, 639 00 Brno</div> <div>Kontakt: T: +420 543 233 962 E: projekce@signalprojekt.cz</div> <div></div>							
Zhotovitel části/objektu:							
Adresa:							
Kontakt:							
Hlavní projektant (HIP):		Ing. Milan Lukášek		Specialista:		Ing. Milan Lukášek	
Název stavby/akce:				Implementace ETCS Regional Havlíčkův Brod - Humpolec		Označení investora: <b>S622100096</b>	
						Zakázka: <b>22-067-10-113</b>	
Název části:				Koordinační situační výkres		Označení části: <b>C.3</b>	
Název objektu/díle části:						Označení objektu/komplexu:	
Název přílohy:				Koordinační situační výkres km 24,3		Číslo přílohy (typ/pořadí): <b>026</b>	
Název díle části přílohy:							
Odpovědný projektant:		Zpracovatel přílohy:		Měřítko: 1:500		Stupeň dokumentace: <b>DUR</b>	
Ing. Milan Lukášek		Klára Václavíková		Formáty: 3 x A4			
Kraj: Vysočina		Katastrální území: Humpolec [649325]		TUDU: 1221		Smluvní datum zpracování: <b>09.06.2023</b>	
<div>S-kód: S 6 2 2 1 0 0 0 9 6 - D U R X - C 3 X X X - X X X X X X X X - X X - X - 0 2 6 - 0 0 0</div> <div>Stupeň dokumentace: Část: Objekt: Podobjekt: Příloha: Revize:</div> <div>[Prostor pro další informace]</div>							