


TU 1221 022

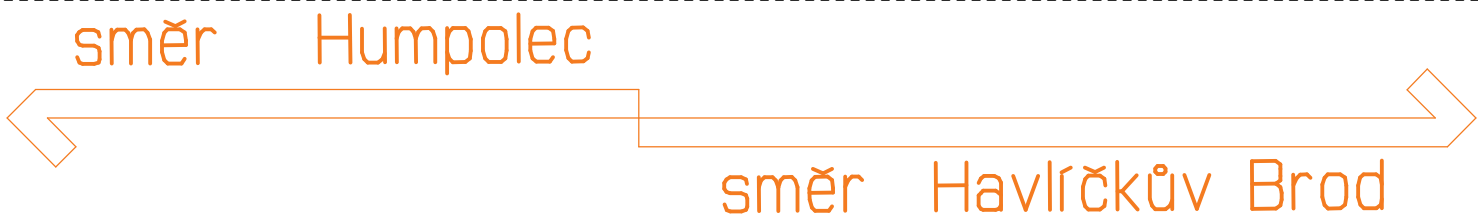

SEZNAM PS, SO :
PS 10-01-71 Havlíčkův Brod - Humpolec, ETCS STOP

KLAD MAPOVÝCH LISTŮ
Viz. grafická část 1

LEGENDA:
Viz. grafická část 1

Náležitostmi a přesností odpovídá právním předpisům a podmínkám písemně dohodnutým s objednavatelem. Číslo ověření: 102/2023			
Jiná ověření:		Paré:	
Orientační schéma:		Razítko oprávněné osoby:	
		Podpis: _____ Datum: _____	
Revize:	Datum:	Popis:	Kontroloval:
000	09.06.2023	Definitivní odevzdání dokumentace	Ing. Milan Lukášek
Stavebník/Investor:		Správa železnic, státní organizace	
Adresa:		Dlážděná 1003/7, 110 00 Praha 1	
Zástupce investora:		Stavební správa východ	
Adresa:		Nerudova 1, 779 00 Olomouc	
Zhotovitel díla:		Signal Projekt s.r.o.	
Adresa:		Vrdeňská 55, 639 00 Brno	
Kontakt:		T: +420 543 233 962 E: projekce@signalprojekt.cz	
Zhotovitel části/objektu:		GEOMETRA - zeměměřická kancelář s.r.o.	
Adresa:		Masarykovo náměstí 63/43, 697 01 Kyjov	
Kontakt:		T: +420 518 611 666 E: geometra@geometrakyjov.cz	
Hlavní projektant (HIP):		Ing. Milan Lukášek	Specialista: Ing. Svatopluk Stokláška
Název stavby/akce:		Implementace ETCS Regional Havlíčkův Brod - Humpolec	Označení investora: S622100096
			Zakázka: 22-067-10-113
Název části:		Geodetický podklad	Označení části: E.5
Název objektu/díle části:		Koordinační vytyčovací výkres	Označení objektu/komplexu:
Název přílohy:		Grafická příloha	Číslo přílohy (typ/pořadí): 4.2.12
Název díle části přílohy:			
Odpovědný projektant:		Zpracovatel přílohy:	Měřítko: 1 : 1000
Vítězslav Vyskočil		Vítězslav Vyskočil	Formáty: 2 x A4
Kraj:		Katastrální území: Herálec [639293]	TUDU: 1221, 1201
Vysočina			Stupeň dokumentace: DUR
S-kód:		Stupeň dokumentace:	Část:
S 6 2 2 1 0 0 0 9 6		- D U R X	- E 5 X X X
Objekt:		Podobjekt:	Příloha:
- X X X X X X X X X X		- X X	- 4 2 5 1 2
Revize:		0 0 0	
[Prostor pro další informace]			