

13,7

1/695

LEGENDA:


- 
- Katastrální mapa

Zaměření

Hranice drážního pozemku

Kabelová trasa

Balízy ETCS

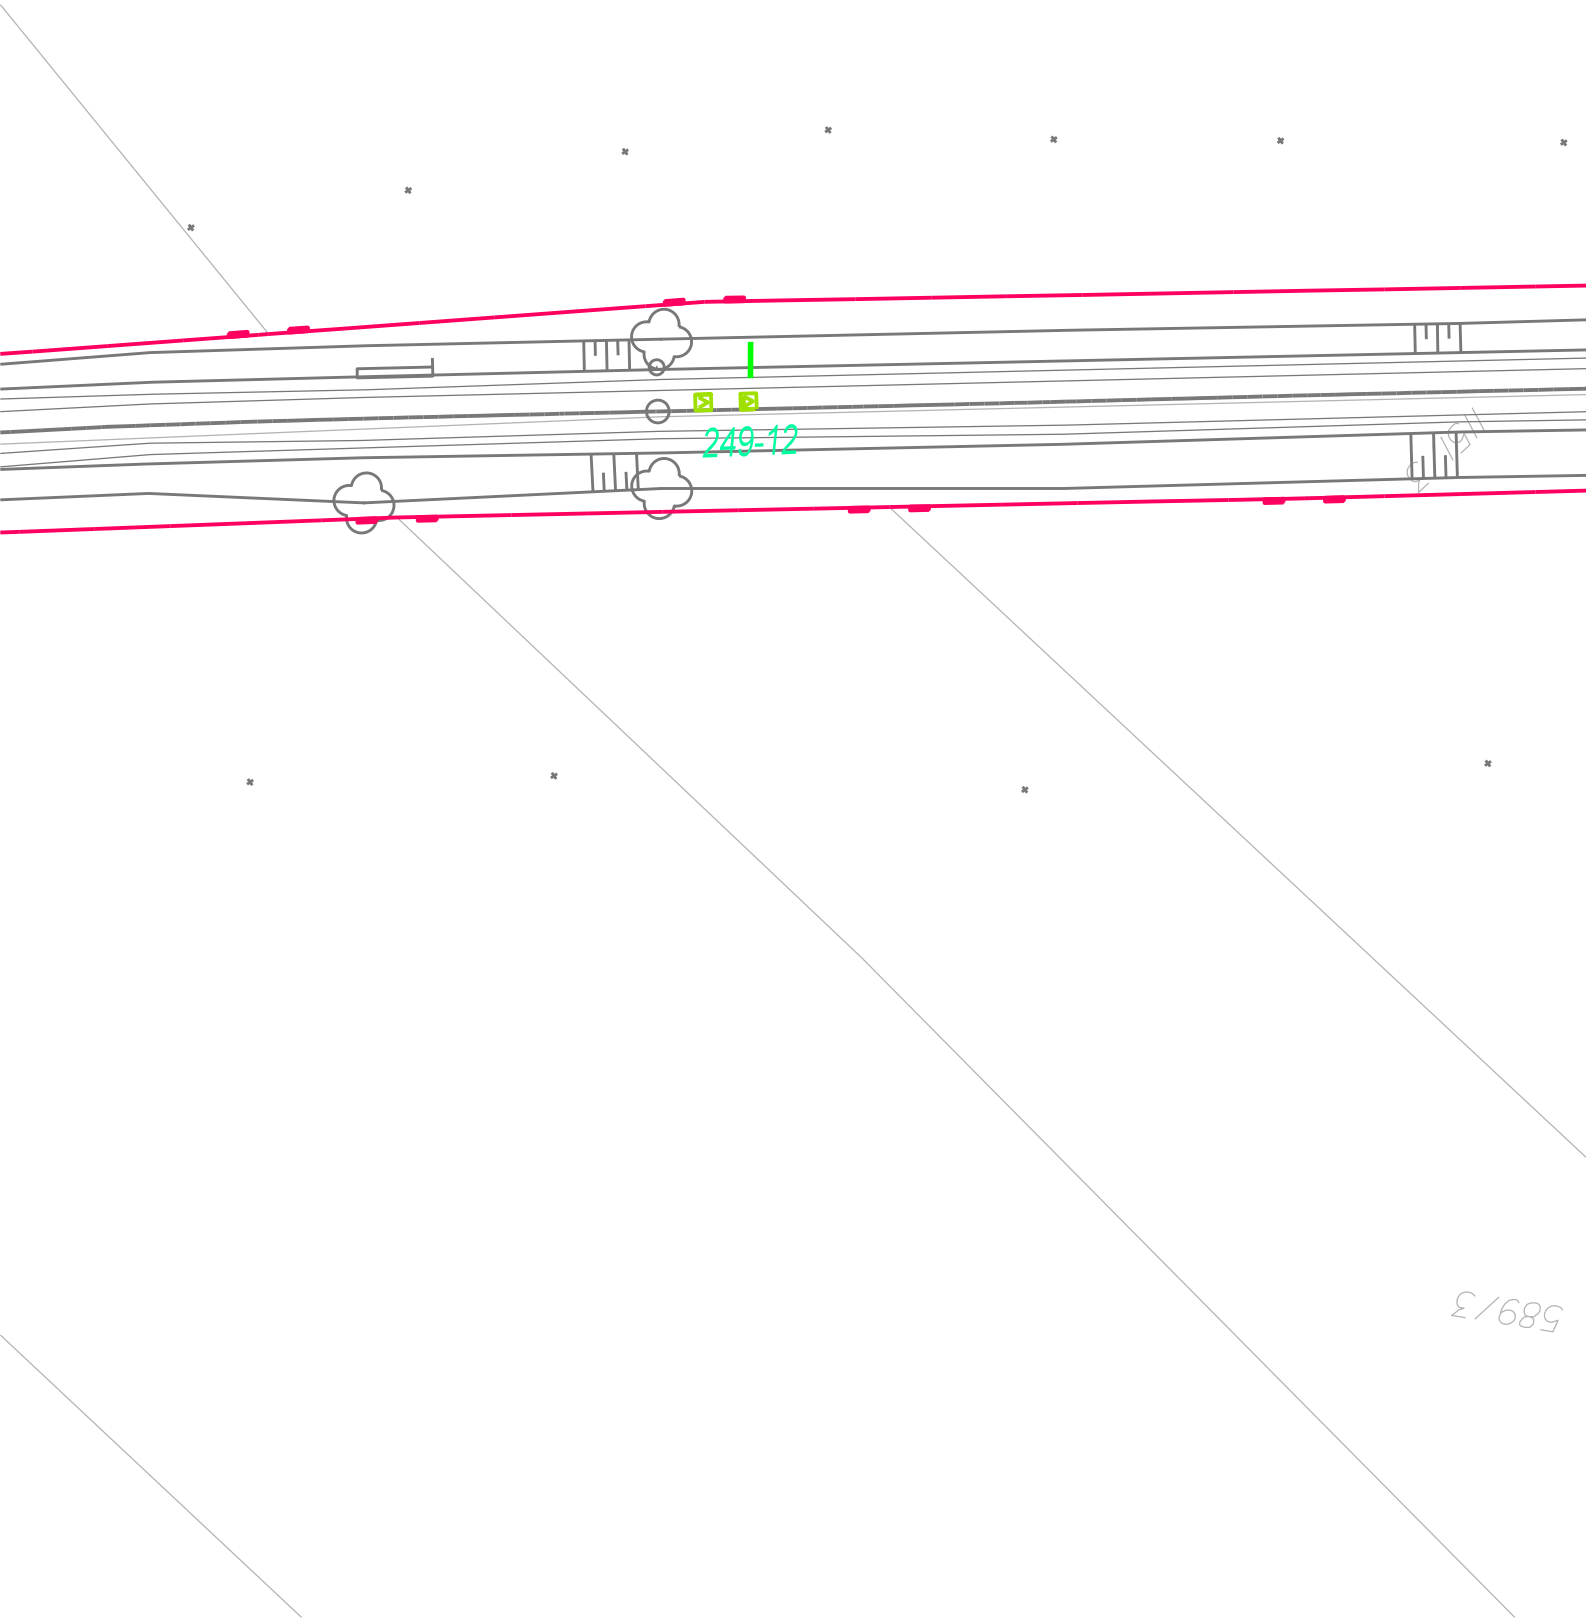

589/3

Jiná ověření:				Paré:			
Orientační schéma:				Razítko oprávněné osoby:			
Podpis:				Datum:			
Revize:	Datum:	Popis:		Kontroloval:			
000	09.06.2023	Definitivní odevzdání dokumentace		Ing. Milan Lukášek			
Stavebník/Investor:		Správa železnic, státní organizace		SPRÁVA ŽELEZNIC			
Adresa:		Diážděná 1003/7, 110 00 Praha 1					
Zástupce investora:		Stavební správa východ					
Adresa:		Nerudova 1, 779 00 Olomouc					
Zhotovitel díla:		Signal Projekt s.r.o.		signal PROJEKT			
Adresa:		Videňská 55, 639 00 Brno					
Kontakt:		T: +420 543 233 962 E: projekce@signalprojekt.cz					
Zhotovitel částí/objektu:							
Adresa:							
Kontakt:							
Hlavní projektant (HIP):		Ing. Milan Lukášek		Specialista:		Ing. Milan Lukášek	
Název stavby/akce:		Implementace ETCS Regional Havlíčkův Brod - Humpolec		Označení investora:		S622100096	
				Zakázka:		22-067-10-113	
Název částí:		Koordinační situační výkres		Označení částí:		C.3	
Název objektu/díleč částí:				Označení objektu/komplexu:			
Název přílohy:		Koordinační situační výkres km 13,7		Číslo přílohy (typ/pořadí):		014	
Název díleč částí přílohy:							
Odpovědný projektant:		Zpracovatel přílohy:		Měřítko:		Stupeň dokumentace:	
Ing. Milan Lukášek		Klára Václavíková		1:500		DUR	
Kraj:		Katastrální území:		Formáty:		Smluvní datum zpracování:	
Vysočina		Herálec [638293]		3 x A4		09.06.2023	
TUDU:		1221					
S-kód:		Stupeň dokumentace:		Část:		Objekt:	
S 6 2 2 1 0 0 0 9 6		- D U R X - C 3 X X X - X X X X X X X X - X X - X - 0 1 4 - 0 0 0					
[Prostor pro další informace]							