

LEGENDA:


 Kabelová trasa  
 Kabelovod  
 Protlak  
 Překop


 Hranice pozemků SŽ

Prvky zabezpečovacího zařízení: Navrhovaného

	Objekty a skříně
	
	
	
	Výstražníky přejezdů
	Návěstidla
	Pomocné stavědlo
	Elektromagnetický zámek
	Přestavnik
	Výkolejka
	Snímače počítačů náprav

Seznam bodů		
Číslo	Sour. 1 (S-JIS) Souř. X (DCM)	Sour. 2 (S-JIS) Souř. Y (DCM)
1	670 531,72	1 111 376,84
2	670 533,99	1 111 376,75
3	670 589,04	1 111 638,47
4	670 591,20	1 111 638,10
5	670 695,82	1 111 908,39
6	670 695,37	1 111 907,23
7	670 696,91	1 111 906,64
8	670 742,61	1 112 002,21
9	670 744,16	1 112 006,20
10	670 743,60	1 112 006,41
11	670 709,09	1 111 925,90
12	670 708,14	1 111 926,27
13	670 708,53	1 111 927,27
14	670 747,38	1 112 027,62
15	670 748,40	1 112 030,25
16	670 747,75	1 112 030,51
17	670 907,51	1 112 269,60
18	670 901,60	1 112 266,46
19	670 902,94	1 112 263,93
20	671 159,60	1 112 334,28
21	671 159,23	1 112 330,90
22	675 153,07	1 114 726,88
23	675 153,44	1 114 724,51
24	675 415,06	1 114 774,83
25	675 415,58	1 114 774,94
26	675 415,90	1 114 773,38
27	675 839,85	1 114 789,60
28	675 841,91	1 114 789,52
29	675 841,94	1 114 790,21
30	675 844,79	1 114 788,94
31	675 846,70	1 114 788,87
32	676 272,09	1 114 770,88
33	676 271,07	1 114 770,93
34	676 271,02	1 114 769,03
35	676 532,47	1 114 798,04
36	676 531,27	1 114 800,12
37	676 532,02	1 114 800,60
38	684 076,24	1 113 146,92
39	684 076,34	1 113 148,22
40	684 328,17	1 113 095,88
41	684 331,89	1 113 094,90
42	684 332,19	1 113 095,96
43	684 544,90	1 112 768,48
44	684 544,70	1 112 769,07
45	684 543,95	1 112 768,82
46	684 549,86	1 112 769,01
47	684 548,40	1 112 773,32
48	684 547,68	1 112 773,08
49	684 642,68	1 112 647,61
50	684 645,26	1 112 645,65
51	684 644,49	1 112 644,56
52	675 733,12	1 114 798,85
53	675 732,20	1 114 797,77
54	675 754,21	1 114 793,31

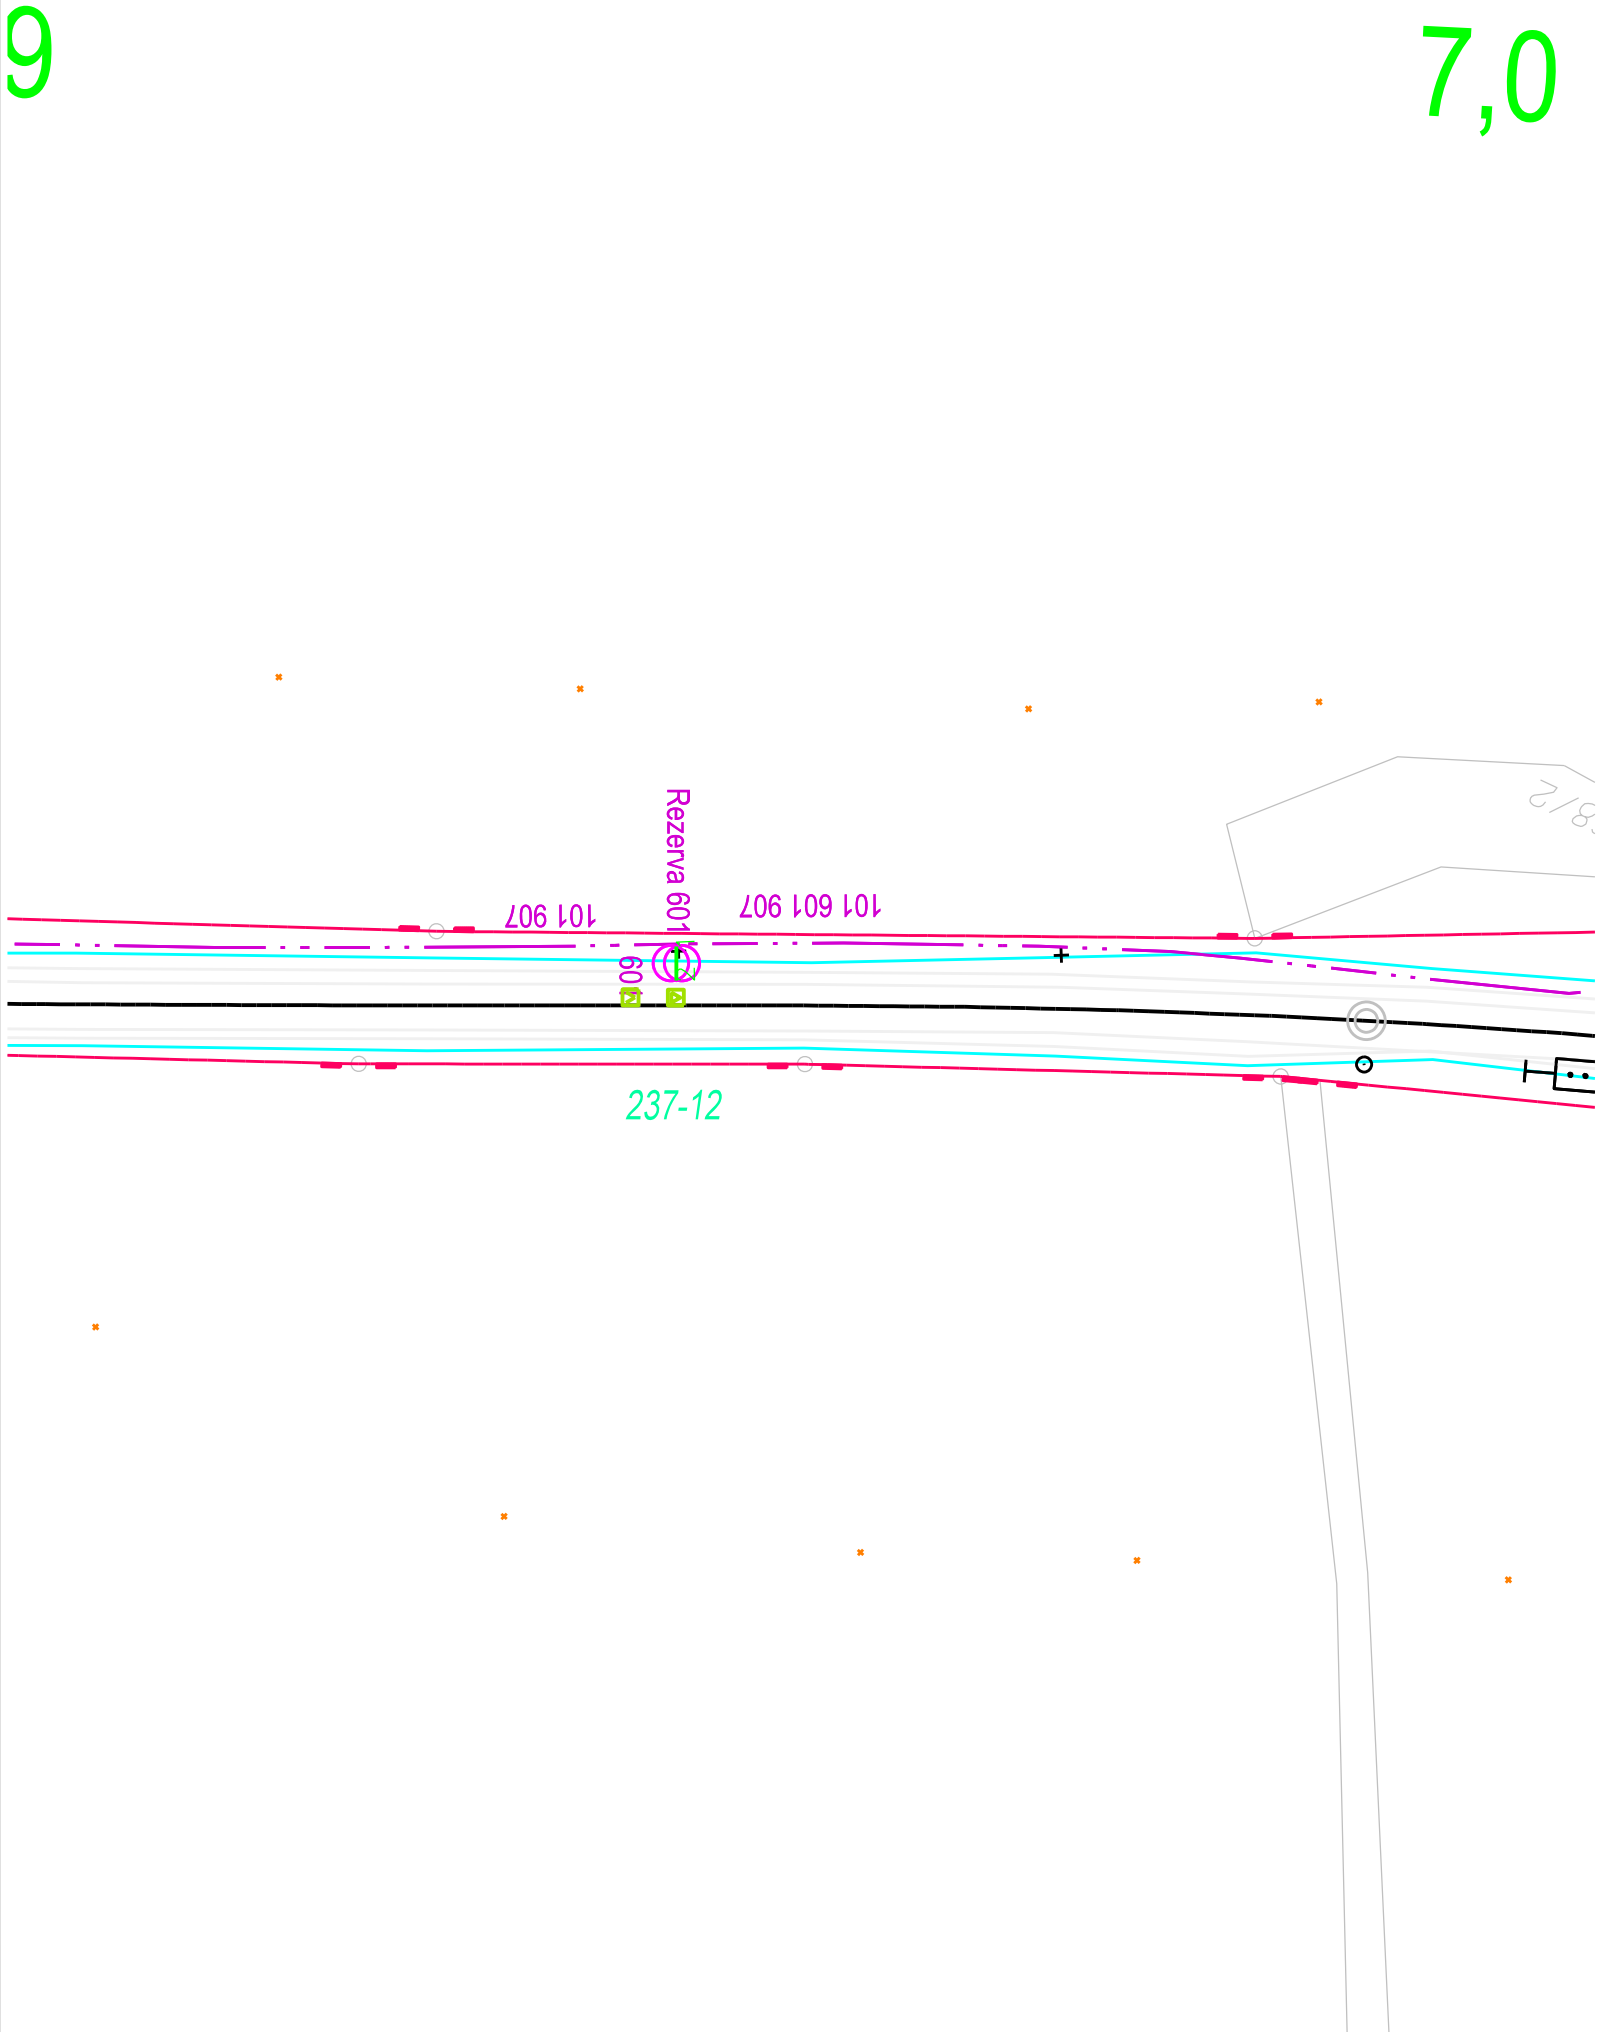

Jiná ověření:		Paré:	
Orientační schéma:		Razítko oprávněné osoby:	
		Podpis: Datum:	
Revize:	Datum:	Popis:	Kontroloval:
000	09.06.2023	Definitivní odevzdání dokumentace	Ing. Milan Lukášek
Stavebník/Investor:		Správa železnic, státní organizace	
Adresa:		Dlážděná 1003/7, 110 00 Praha 1	
Zástupce investora:		Stavební správa východ	
Adresa:		Nerudova 1, 779 00 Olomouc	
			
Zhotovitel díla:		Signal Projekt s.r.o.	
Adresa:		Václavská 55, 639 00 Brno	
Kontakt:		T: +420 543 233 962 E: projekce@signalprojekt.cz	
			
Zhotovitel části/objektu:		Signal Projekt s.r.o.	
Adresa:		Václavská 55, 639 00 Brno	
Kontakt:		T: +420 543 233 962 E: projekce@signalprojekt.cz	
			
Hlavní projektant (HIP):		Ing. Milan Lukášek	Specialista: Ing. Milan Lukášek
Název stavby/akce:		Implementace ETCS Regional Havlíčkův Brod - Humpolec	Označení investora: S622100096
			Zakázka: 22-067-10-113
Název části:		Evropský vlakový zabezpečovací systém	Označení části: D.1.1. 7
Název objektu/díleč části:		Havlíčkův Brod - Humpolec, ETCS STOP	Označení objektu/komplexu: PS 10-01-71
Název přílohy:		Polohopisný výkres	Číslo přílohy (typ/pořadí): 2. 011
Název díleč části přílohy:			
Odpovědný projektant:		Zpracovatel přílohy:	Stupeň dokumentace:
Ing. Milan Lukášek		Michal Vltík	DUR
Kraj:		Měřítko:	Přiloha:
Vysočina		1:500	Revize:
		Formáty:	
		3 x A4	
		TUDU:	Smluvní datum zpracování:
		1221	09.06.2023
S-kód:		Stupeň dokumentace:	Část:
S 6 2 2 1 0 0 0 9 6		- D U R X -	D 1 1 0 7 -
		Objekt:	Podobjekt:
		- P S I 1 0 0 1 7 1 -	X X
[Prostor pro další informace]			