


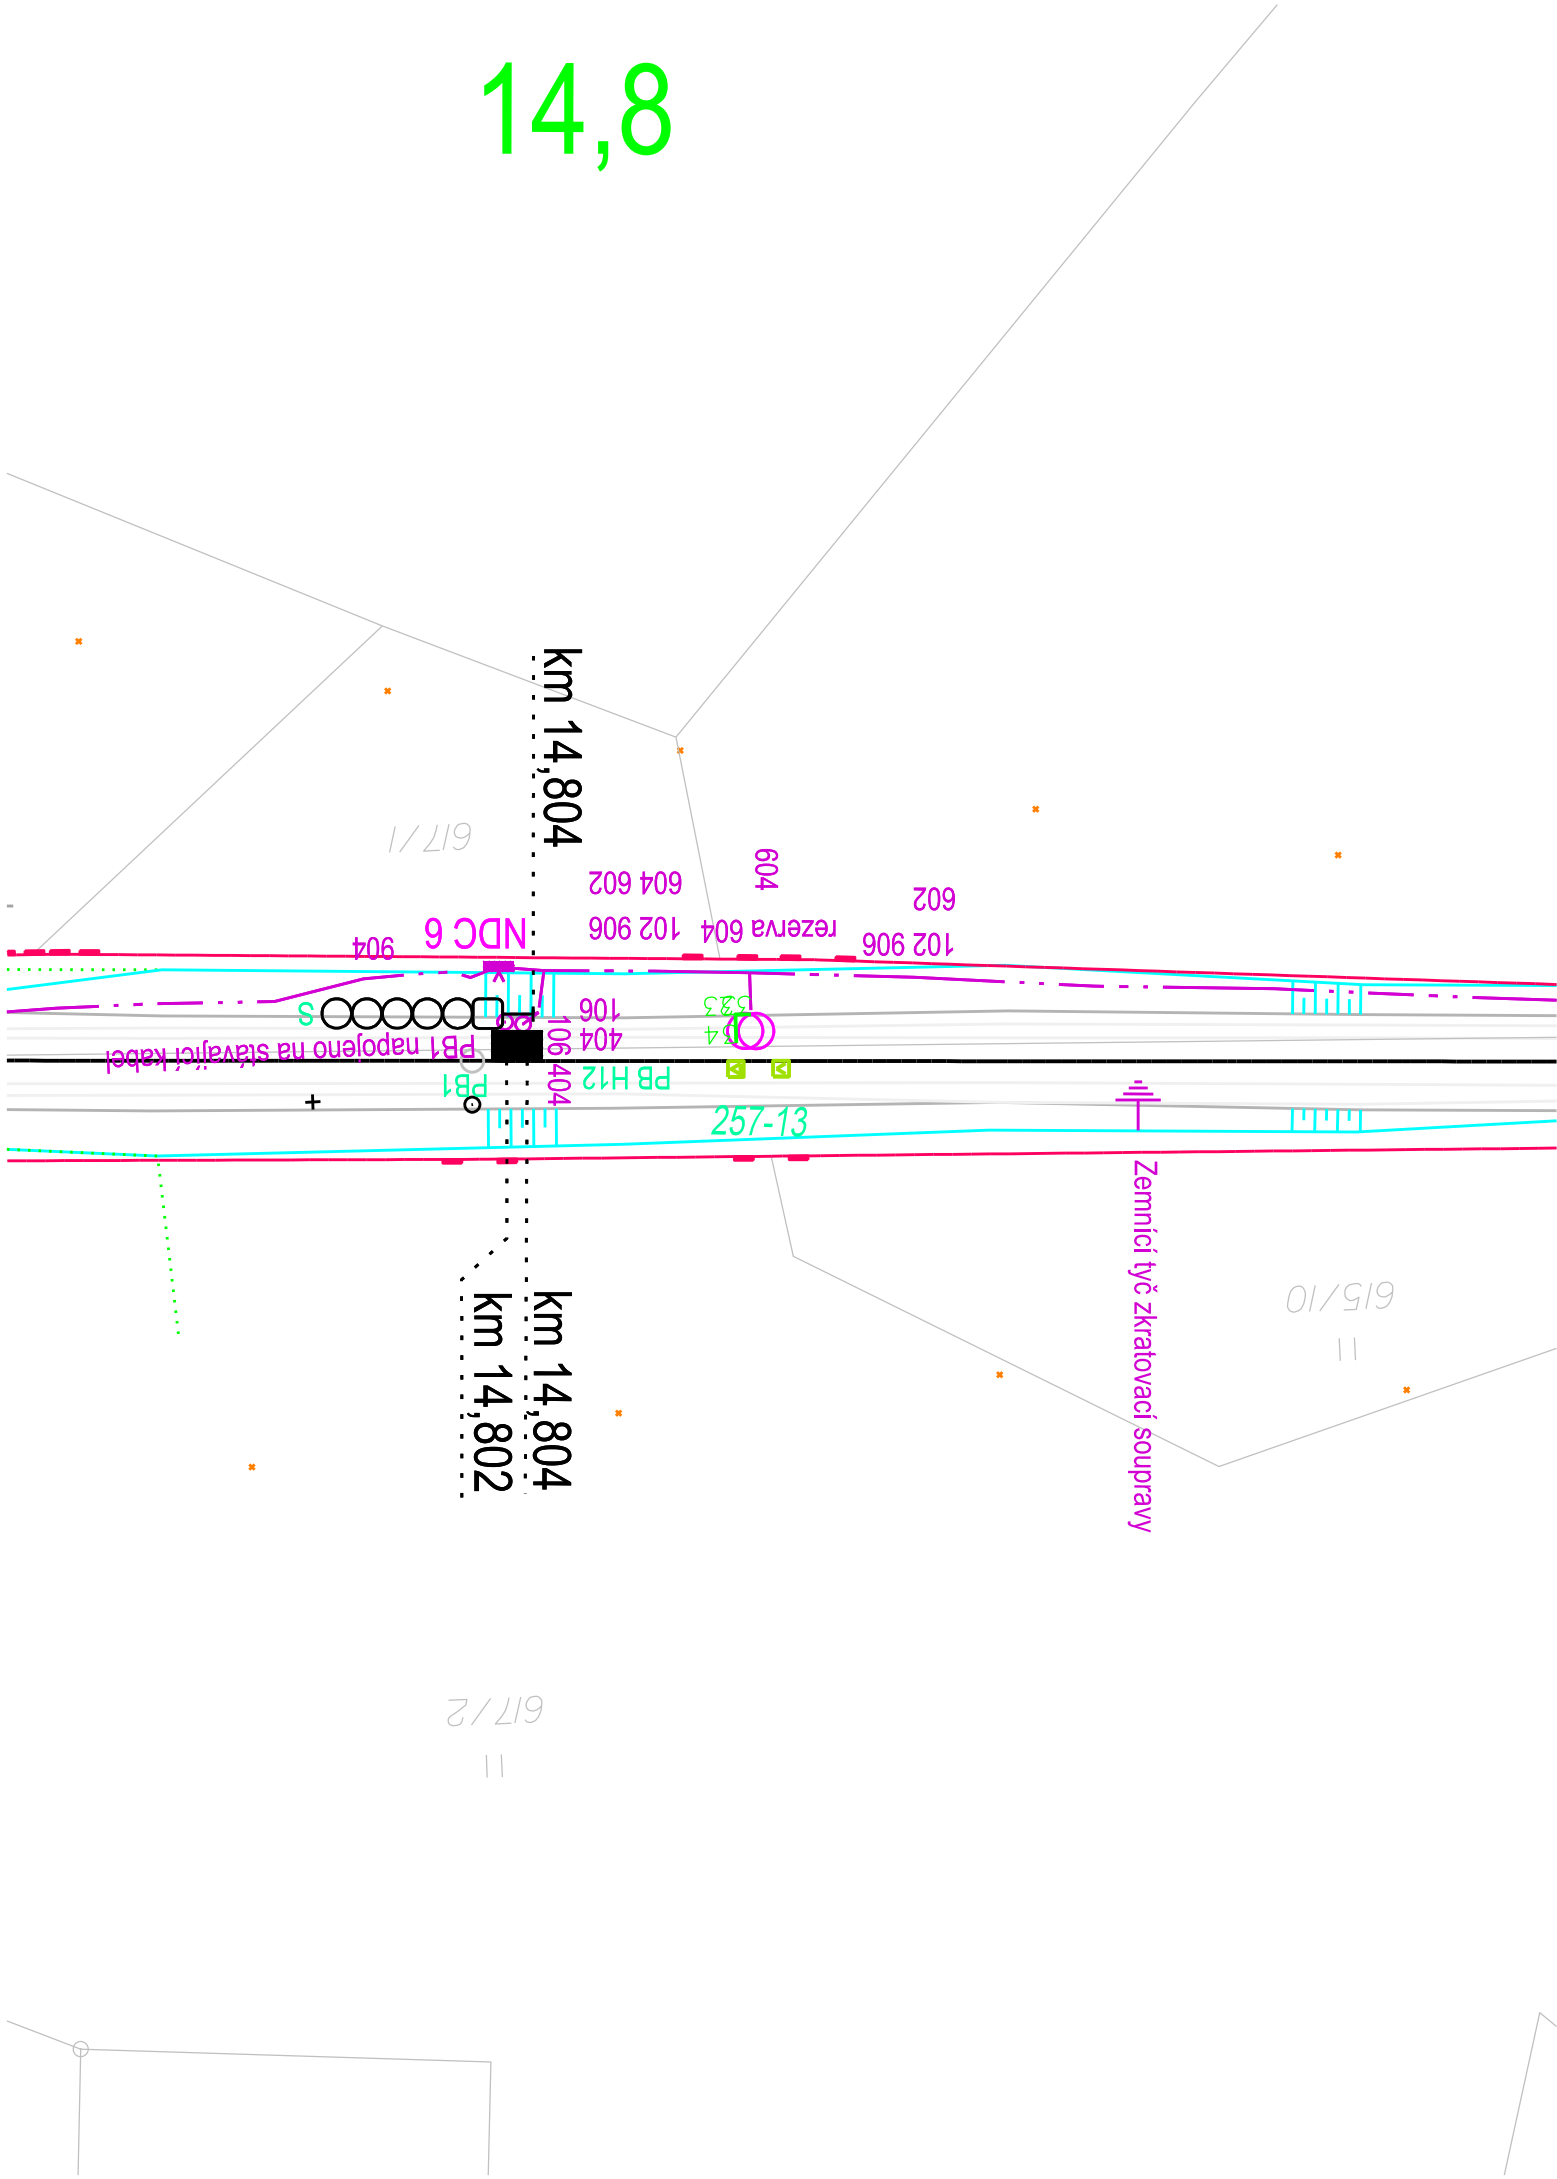


14,8



|   |  |  |  |   |  |                                   |  |   |  |
|---|--|--|--|---|--|-----------------------------------|--|---|--|
| Jiná ověření:                               |  |  |  | Paré:   |  |                                   |  |   |  |
| Orientační schéma:                          |  |  |  | Razítko oprávněné osoby:                                |  |                                   |  |   |  |
| Revíze:                                     |  |  |  | Datum:  |  | Popis:                            |  | Kontroloval:  |  |
| 000   |  |  |  | 09.06.2023  |  | Definitivní odevzdání dokumentace |  | Ing. Milan Lukášek  |  |
|   |  |  |  |   |  |                                   |  |   |  |
|   |  |  |  |   |  |                                   |  |   |  |
|   |  |  |  |   |  |                                   |  |   |  |
| Stavebník/Investor:                         |  |  |  | Správa železnic, státní organizace                      |  |                                   |  |   |  |
| Adresa:                                     |  |  |  | Dlážděná 1003/7, 110 00 Praha 1                         |  |                                   |  |   |  |
| Zástupce investora:                         |  |  |  | Stavební správa východ                                  |  |                                   |  |   |  |
| Adresa:                                     |  |  |  | Nerudova 1, 779 00 Olomouc                              |  |                                   |  |   |  |
| Zhotovitel díla:                            |  |  |  | Signal Projekt s.r.o.                                   |  |                                   |  |  |  |
| Adresa:                                     |  |  |  | Václavská 55, 639 00 Brno                               |  |                                   |  |   |  |
| Kontakt:                                    |  |  |  | T: +420 543 233 962<br>E: projekce@signalprojekt.cz     |  |                                   |  |   |  |
| Zhotovitel části/objektu:                   |  |  |  | Signal Projekt s.r.o.                                   |  |                                   |  |  |  |
| Adresa:                                     |  |  |  | Václavská 55, 639 00 Brno                               |  |                                   |  |   |  |
| Kontakt:                                    |  |  |  | T: +420 543 233 962<br>E: projekce@signalprojekt.cz     |  |                                   |  |   |  |
| Hlavní projektant (HIP):                    |  |  |  | Ing. Milan Lukášek                                      |  | Specialista:                      |  | Ing. Milan Lukášek  |  |
| Název stavby/akce:                          |  |  |  | Implementace ETCS Regional<br>Havlíčkův Brod - Humpolec |  |                                   |  | Označení investora:<br>S622100096   |  |
|   |  |  |  |   |  |                                   |  | Zakázka:<br>22-067-10-113   |  |
| Název části:                                |  |  |  | Evropský vlakový zabezpečovací systém                   |  |                                   |  | Označení části:<br>D.1.1. 7   |  |
| Název objektu/dílní části:                  |  |  |  | Havlíčkův Brod - Humpolec,<br>ETCS STOP                 |  |                                   |  | Označení objektu/komplexu:<br>PS 10-01-71   |  |
| Název přílohy:                              |  |  |  | Polohopisný výkres                                      |  |                                   |  | Číslo přílohy (typ/pořadí):<br>2. 019   |  |
| Název dílní části přílohy:                  |  |  |  |   |  |                                   |  |   |  |
| Odpovědný projektant:<br>Ing. Milan Lukášek |  | Zpracovatel přílohy:<br>Michal Vítík             |  | Měřítko:<br>Formáty:                                    |  | 1:500<br>2 x A4                   |  | Stupeň dokumentace:<br>DUR  |  |
| Kraj:<br>Vysočina                           |  | Katastrální území:<br>viz textová část           |  | TUDU:<br>1221   |  |                                   |  | Smluvní datum zpracování:<br>09.06.2023   |  |
| S-kód:<br>S 6 2 2 1 0 0 0 9 6               |  | Stupeň dokumentace: Část:<br>D U R X - D 1 1 0 7 |  | Objekt:<br>P S 1 0 0 1 7 1                              |  | Podobjeť:<br>- X X                |  | Příloha:<br>- 2 - 0 1 9 - 0 0 0   |  |
| [Prostor pro další informace]               |  |  |  |   |  |                                   |  |   |  |