

LEGENDA:

- Kabelová trasa
- Kabelovod

- Prvky navrhovaného zabezpečovacího zařízení
- Prvky a trasy stávající
- Prvky a trasy v jiném PS

Polohopis

- V00x00F

Výkop 00cm široký/00cm hluboký s kabelovým ložem a výstražnou fólií
- V00x00 XZ1

Výkop 00cm široký/00cm hluboký s X žlaby 10x10cm
- V00x00 XZ2

Výkop 00cm široký/00cm hluboký s X žlaby 20x12cm
- PO

Protlak (od paty kolejnice min. 250cm, pod niveletou silniční komunikace min. 120cm),
0x kusů chrániček průměru 110mm
- KO


Překop (pod niveletou silniční komunikace min. 120cm),
0x kusů chrániček průměru 110mm
- MK

Vedení po mostní konstrukci
- VT

Přechod vodního toku
- KV

Kabelovod
- 000 0m

0m délka úseku výkopu
000 číslo kabelu

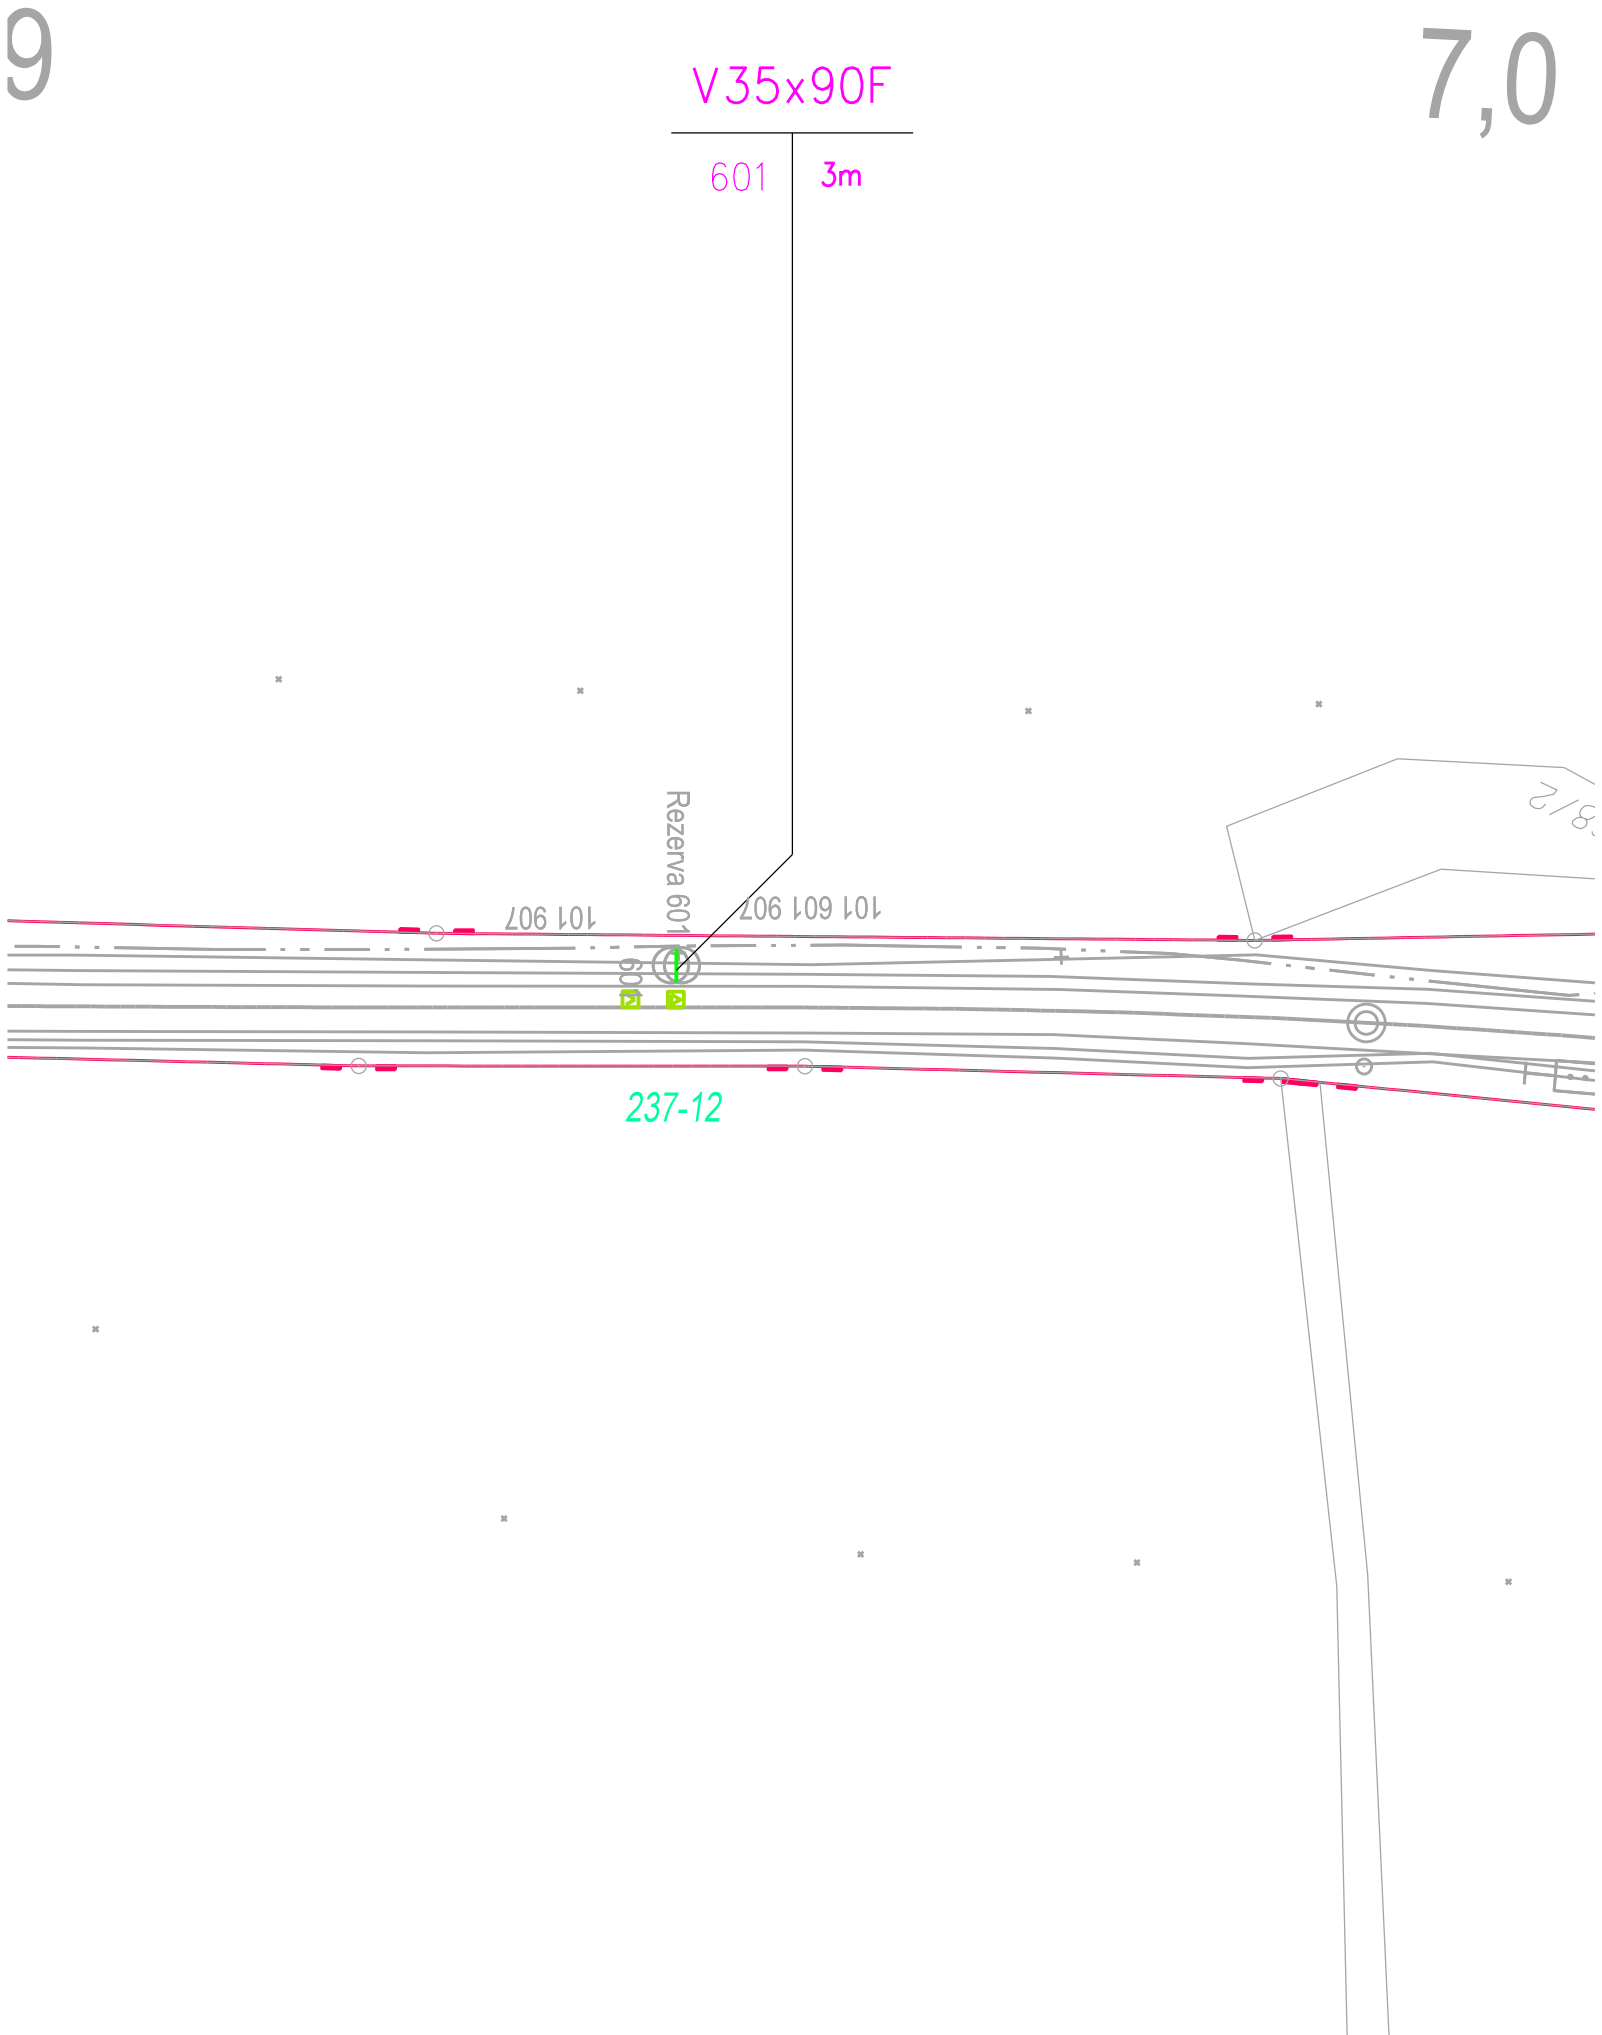

Jiná ověření:		Paré:	
Orientační schéma:		Razítko oprávněné osoby:	
		Podpis: Datum:	
Revize:	Datum:	Popis:	Kontroloval:
000	09.06.2023	Definitivní odevzdání dokumentace	Ing. Milan Lukášek
Stavebník/Investor:		Správa železnic, státní organizace	
Adresa:		Dlážděná 1003/7, 110 00 Praha 1	
Zástupce investora:		Stavební správa východ	
Adresa:		Nerudova 1, 779 00 Olomouc	
		SPRÁVA ŽELEZNIC	
Zhotovitel díla:		Signal Projekt s.r.o.	
Adresa:		Videňská 55, 639 00 Brno	
Kontakt:		T: +420 543 233 962 E: projekce@signalprojekt.cz	
		signal PROJEKT	
Zhotovitel části/objektu:		Signal Projekt s.r.o.	
Adresa:		Videňská 55, 639 00 Brno	
Kontakt:		T: +420 543 233 962 E: projekce@signalprojekt.cz	
		signal PROJEKT	
Hlavní projektant (HIP):		Ing. Milan Lukášek	Specialista: Ing. Milan Lukášek
Název stavby/akce:		Implementace ETCS Regional Havlíčkův Brod - Humpolec	Označení investora: S622100096
			Zakázka: 22-067-10-113
Název části:		Evropský vlakový zabezpečovací systém	Označení části: D.1.1. 7
Název objektu/díle části:		Havlíčkův Brod - Humpolec, ETCS STOP	Označení objektu/komplexu: PS 10-01-71
Název přílohy:		Polohopisný výkres zabezpečovacích kabelů	Číslo přílohy (typ/pořadí): 2. 811
Název díle části přílohy:			
Odpovědný projektant:	Zpracovatel přílohy:	Měřítko:	Stupeň dokumentace:
Ing. Milan Lukášek	Michal Vítík	1:500	DUR
Kraj:	Katastrální území:	Formáty:	Smluvní datum zpracování:
Vysočina	viz textová část	3 x A4	09.06.2023
TUDU:			
1221			
S-kód: Stupeň dokumentace: Část: Objekt: Podobjekt: Příloha: Revize:			
S 6 2 2 1 0 0 9 6 - D U R X - D 1 1 0 7 - P S 1 0 0 1 7 1 - X X - 2 - 8 1 1 - 0 0 0			
[Prostor pro další informace]			