


24,3

V35x90F

601

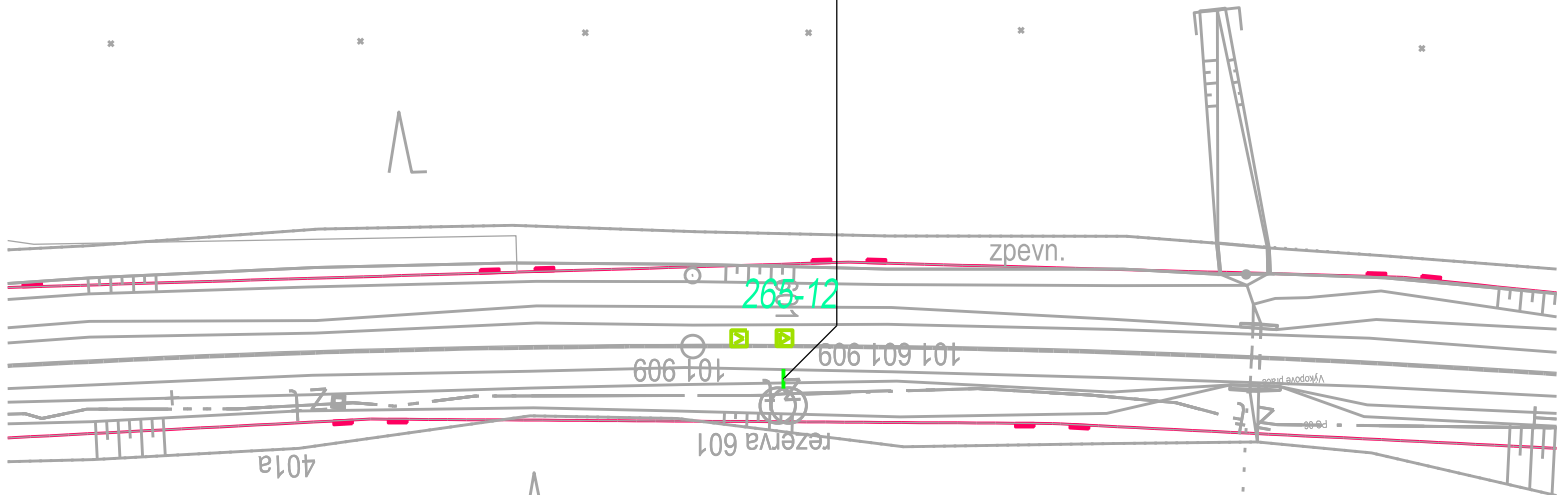


2m



Propustek evid. km 24,326
sv. 0,60m vol.v. 0,80m

2273/1

71

Jiná ověření:				Paré:							
Orientační schéma:				Razítko oprávněné osoby:							
Revize:				Datum:		Popis:		Kontroloval:			
000				09.06.2023		Definitivní odevzdání dokumentace		Ing. Milan Lukášek			
Stavebník/Investor:				Správa železnic, státní organizace							
Adresa:				Dlážděná 1003/7, 110 00 Praha 1							
Zástupce investora:				Stavební správa východ							
Adresa:				Nerudova 1, 779 00 Olomouc							
Zhotovitel díla:				Signal Projekt s.r.o.							
Adresa:				Václavská 55, 639 00 Brno							
Kontakt:				T: +420 543 233 962 E: projekce@signalprojekt.cz							
Zhotovitel části/objektu:				Signal Projekt s.r.o.							
Adresa:				Václavská 55, 639 00 Brno							
Kontakt:				T: +420 543 233 962 E: projekce@signalprojekt.cz							
Hlavní projektant (HIP):				Ing. Milan Lukášek		Specialista:		Ing. Milan Lukášek			
Název stavby/akce:				Implementace ETCS Regional Havlíčkův Brod - Humpolec				Označení investora: S622100096			
								Zakázka: 22-067-10-113			
Název části:				Evropský vlakový zabezpečovací systém				Označení části: D.1.1. 7			
Název objektu/dílčí části:				Havlíčkův Brod - Humpolec, ETCS STOP				Označení objektu/komplexu: PS 10-01-71			
Název přílohy:				Polohopisný výkres zabezpečovacích kabelů				Číslo přílohy (typ/pořadí): 2. 821			
Název dílčí částí přílohy:											
Odpovědný projektant: Ing. Milan Lukášek		Zpracovatel přílohy: Michal Vítík		Měřítko: 1:500 Formáty: 2 x A4		Stupeň dokumentace: DUR					
Kraj: Vysočina		Katastrální území: viz textová část		TUDU: 1221		Smluvní datum zpracování: 09.06.2023					
S-kód: S 6 2 2 1 0 0 0 9 6				Stupeň dokumentace: Část: D U R X - D 1 1 0 7				Objekt: P S 1 0 0 1 7 1			
				Podobjekt: - X X				Příloha: - 2 - 8 2 1 - 0 0 0			
								Revize: -			
[Prostor pro další informace]											