


TU 1221 022

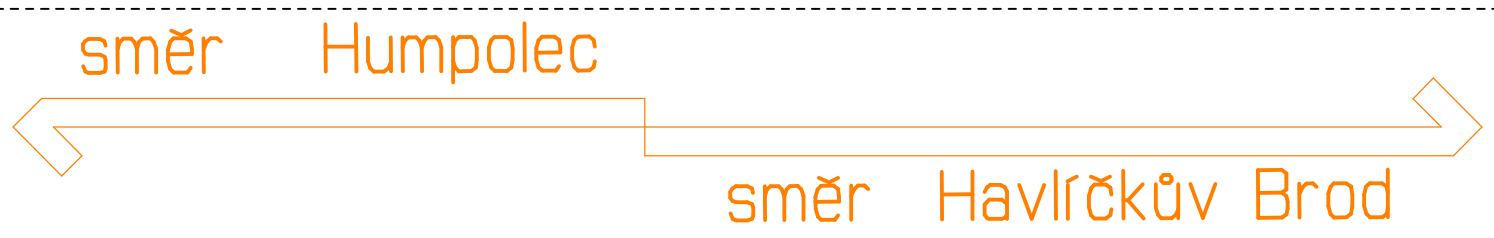

SEZNAM PS, SO :
PS 10-01-71 Havlíčkův Brod - Humpolec, ETCS STOP

KLAD MAPOVÝCH LISTŮ
Viz. grafická část 1

LEGENDA:
Viz. grafická část 1

Jiná ověření:		Paré:	
Orientační schéma:		Razítko oprávněné osoby:	
Revize:		Datum:	
000		09.06.2023	
Popis:		Kontroloval:	
Definitivní odevzdání dokumentace		Ing. Milan Lukášek	
Stavebník/Investor:		Správa železnic, státní organizace	
Adresa:		Dlážděná 1003/7, 110 00 Praha 1	
Zastupce investora:		Stavební správa východ	
Adresa:		Nerudova 1, 779 00 Olomouc	
Zhotovitel díla:		Signal Projekt s.r.o.	
Adresa:		Vrdeňská 55, 639 00 Brno	
Kontakt:		T: +420 543 233 962 E: projekce@signalprojekt.cz	
Zhotovitel části/objektu:		GEOMETRA - zeměměřická kancelář s.r.o.	
Adresa:		Masarykovo náměstí 63/43, 697 01 Kyjov	
Kontakt:		T: +420 518 611 666 E: geometra@geometrakyjov.cz	
Hlavní projektant (HIP):		Ing. Milan Lukášek	
Specialista:		Ing. Svatopluk Stokláška	
Název stavby/akce:		Implementace ETCS Regional	
Havlíčkův Brod - Humpolec		Označení investora:	
		S622100096	
Název části:		Geodetický podklad	
		Zakázka:	
		22-067-10-113	
Název objektu/díle části:		Vytyčovací síť	
		Označení části:	
		E.5	
Název přílohy:		Grafická příloha	
Název díle části přílohy:			
Odpovědný projektant:		Zpracovatel přílohy:	
Vítězslav Vyskočil		Vítězslav Vyskočil	
Kraj:		Měřítko: 1 : 1000	
Vysoká		Formáty: 2 x A4	
Katastrální území: Herálec [639293]		TUDU:	
		1221, 1201	
S-kód:		Stupeň dokumentace:	
S 6 2 2 1 0 0 0 9 6		- D U R X	
[Prostor pro další informace]		Část:	
		E 5 X X X	
Objekt:		Podobjekt:	
- X X X X X X X X X X		- X X	
Příloha:		Revize:	
- 3 2 5 1 2		- 0 0 0	