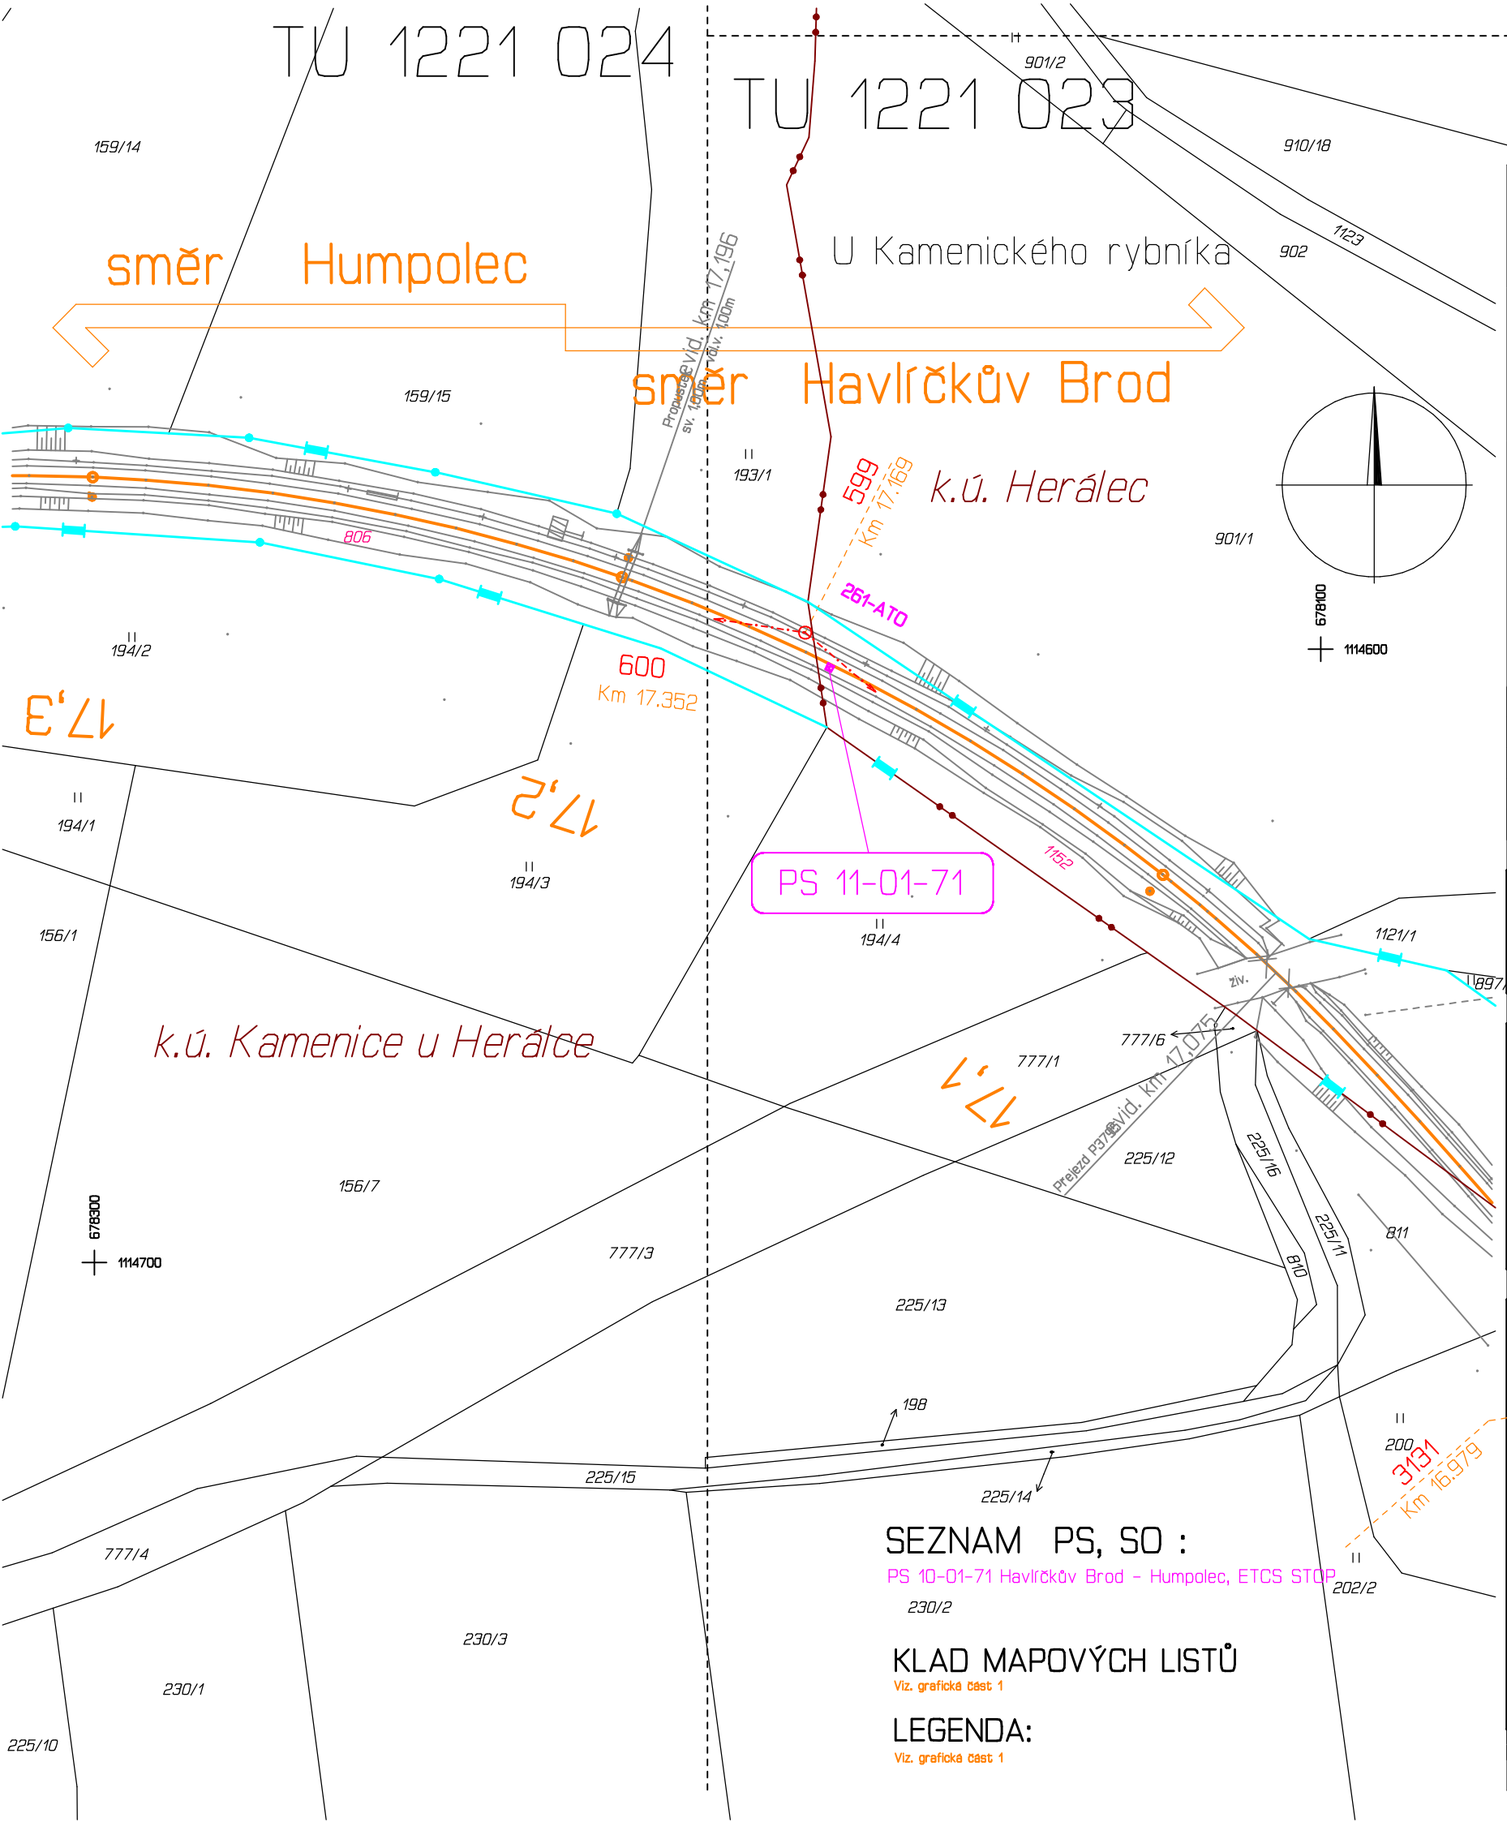

Jiná ověření:

Paré:

Orientační schéma:

Razítko oprávněné osoby:

Podpis: Datum:

Revize:	Datum:	Popis:	Kontroloval:
000	09.06.2023	Definitivní odevzdání dokumentace	Ing. Milan Lukášek

SEZNAM PS, SO :

PS 10-01-71 Havlíčkův Brod - Humpolec, ETCS STOP

KLAD MAPOVÝCH LISTŮ

Viz. grafická část 1

LEGENDA:

Viz. grafická část 1

Stavebník/Investor:	Správa železnic, státní organizace	SPRÁVA ŽELEZNIC
Adresa:	Dlážděná 1003/7, 110 00 Praha 1	
Zástupce investora:	Stavební správa východ	
Adresa:	Nerudova 1, 779 00 Olomouc	

Zhotovitel díla:	Signal Projekt s.r.o.	signal PROJEKT
Adresa:	Vídeňská 55, 639 00 Brno	
Kontakt:	T: +420 543 233 962 E: projekce@signalprojekt.cz	
Zhotovitel části/objektu:	GEOMETRA - zeměměřická kancelář s.r.o.	GEOMETRA
Adresa:	Masarykovo náměstí 63/43, 697 01 Kyjov	
Kontakt:	T: +420 518 611 666 E: geometra@geometrakyjov.cz	
Hlavní projektant (HIP):	Ing. Milan Lukášek	Specialista: Ing. Svatopluk Stokláska

Název stavby/akce:	Implementace ETCS Regional Havlíčkův Brod - Humpolec		Označení investora: S622100096
			Zakázka: 22-067-10-113
Název části:	Geodetický podklad		Označení části: E.5
Název objektu/dílčí části:	Vytyčovací síť		Označení objektu/komplexu:
Název přílohy:	Grafická příloha		Číslo přílohy (typ/pořadí): 3.2.13
Název dílčí části přílohy:			
Odpovědný projektant: Vítězslav Vyskočil	Zpracovatel přílohy: Vítězslav Vyskočil	Měřítko: 1 : 1000 Formáty: 2 x A4	Stupeň dokumentace: DUR
Kraj: Vysočina	Katastrální území: Herálec [638293] Kamenice u Heráltce [662542]	TUDU: 1221, 1201	Smluvní datum zpracování: 09.06.2023

S-kod:	Stupeň dokumentace:	Část:	Objekt:	Podobjekt:	Příloha:	Revize:
S622100096	_DUR	_E5XXX	_XXXXXXXXX	_XX	_3213X	_000

[Prostor pro další informace]