





Rekonstrukce mostu v km 4,894 na trati Brno - Přerov

C.1 Situace širších vztahů

M 1:10 000

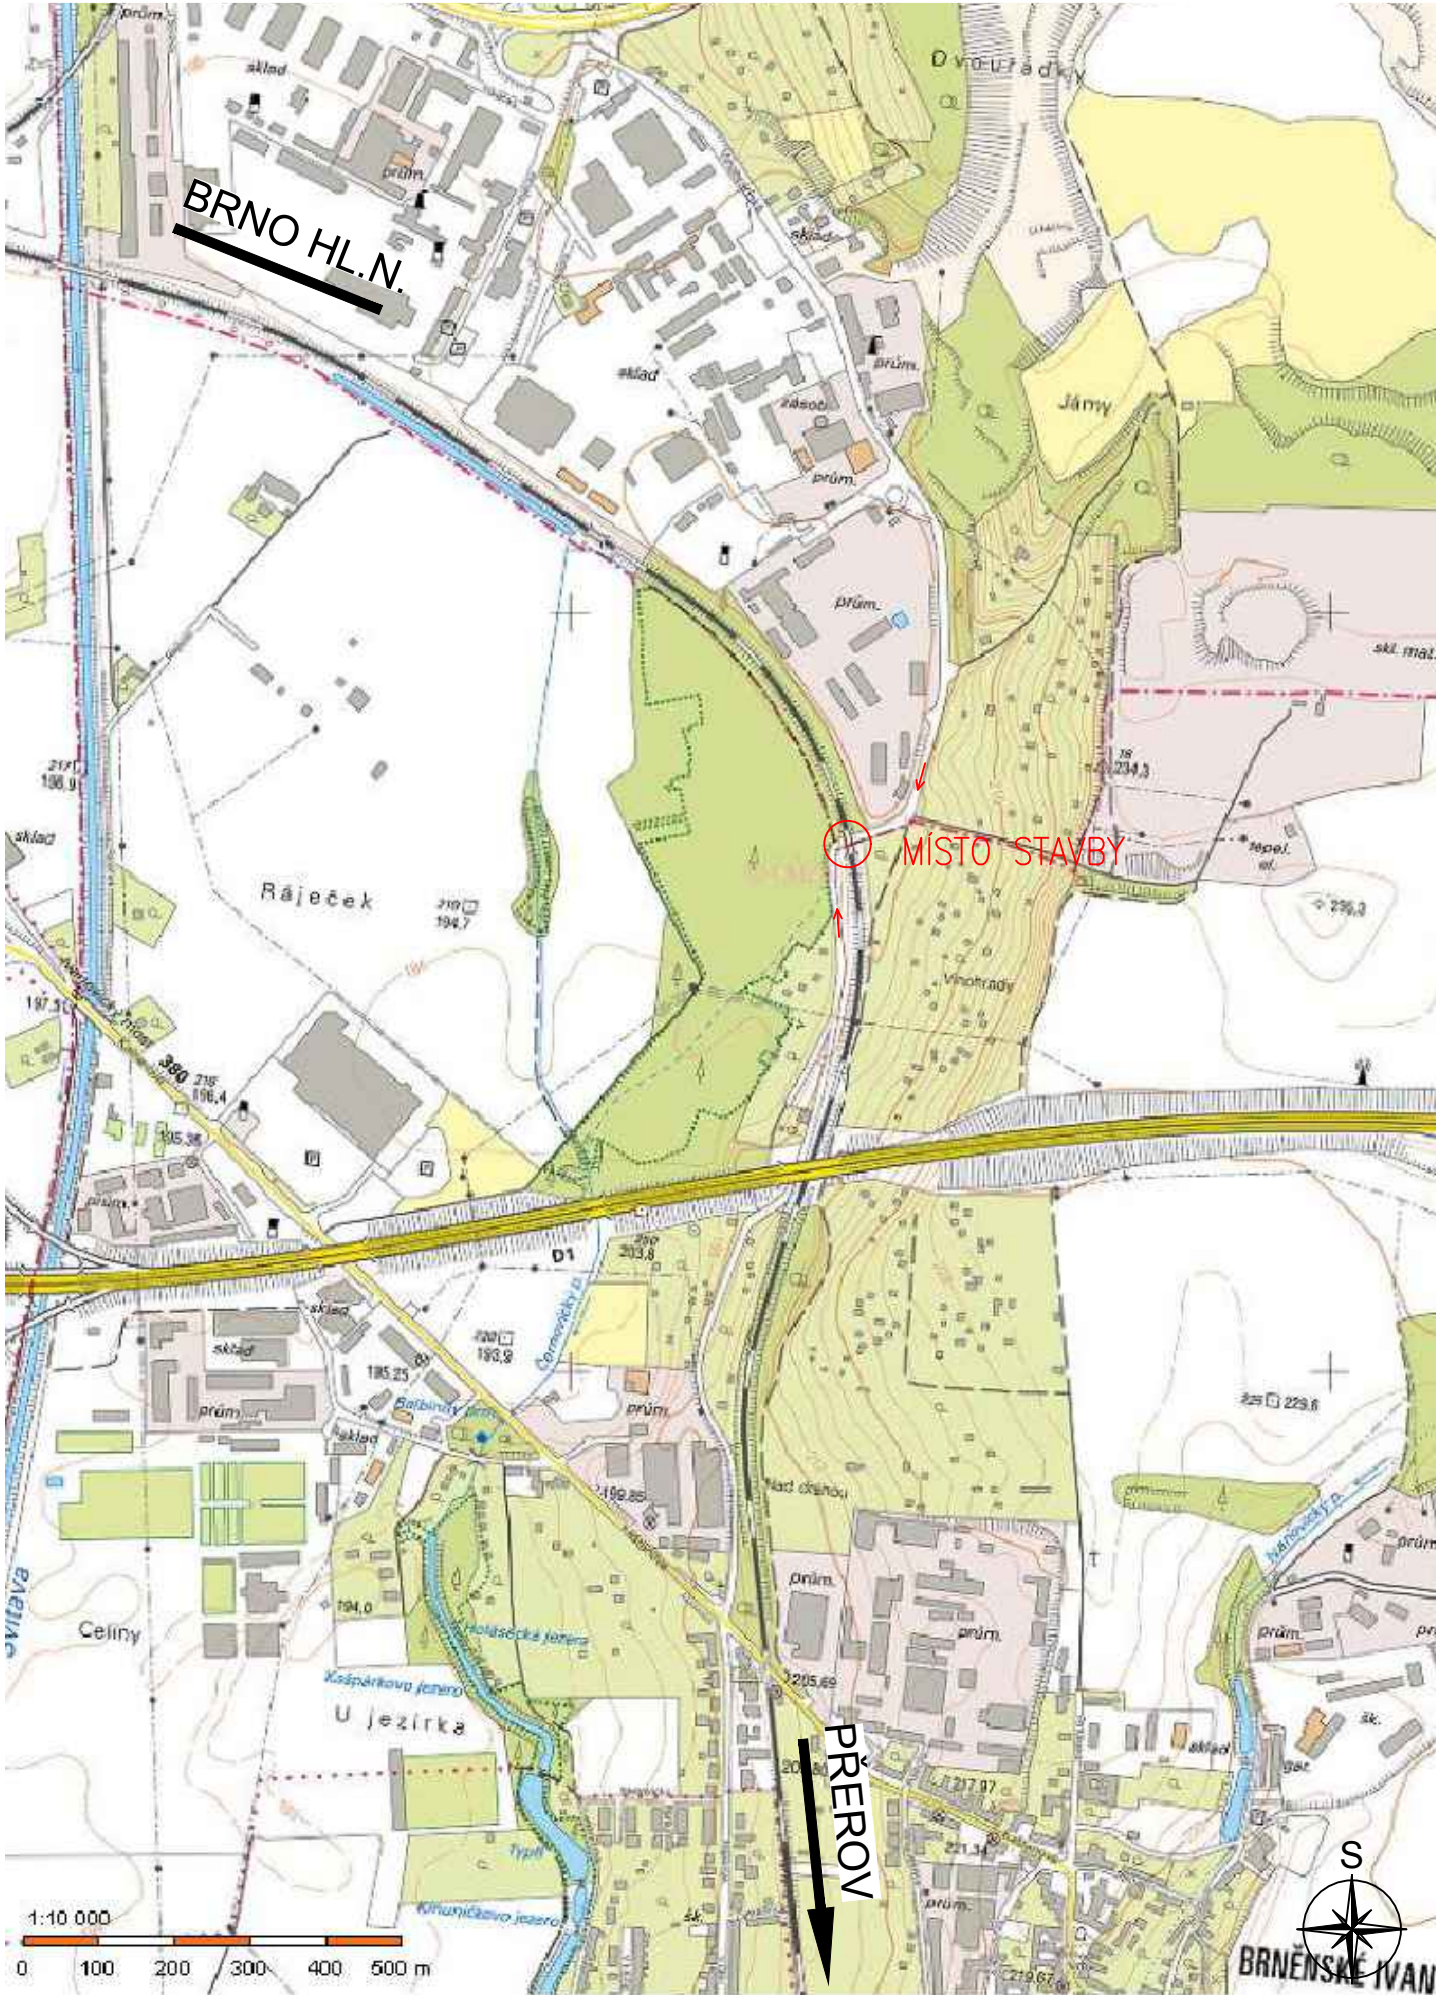

Jiná ověření:				Paré:			
Orientační schéma:				Razítko oprávněné osoby:			
Podpis:				Datum:			
Revize:	Datum:	Popis:		Kontroloval:			
000	24.07.2022	Definitivní odevzdání dokumentace		Ing. Radomír Hanák			
Stavebník/Investor:		Správa železnic, státní organizace					
Adresa:		Dlážděná 1003/7, 110 00 Praha 1					
Zástupce investora:		Stavební správa východ					
Adresa:		Nerudova 1, 779 00 Olomouc					
Zhotovitel díla:		SUDOP BRNO, spol. s r.o.					
Adresa:		Kounicova 26, 611 36 Brno					
Kontakt:		T: +420 972 625 804 E: sudop@sudop-brno.cz					
Zhotovitel objektu:		SUDOP BRNO, spol. s r.o.					
Adresa:		Kounicova 26, 611 36 Brno					
Kontakt:		T: +420 972 625 804 E: sudop@sudop-brno.cz					
Hlavní projektant (HIP):		Ing. Radomír Hanák		Specialista:		Ing. Radomír Hanák	
Název stavby/akce:		Rekonstrukce mostu v km 4,894 na trati Brno - Přerov		Označení investora:		S622000584	
Název části:		Situční výkresy		Označení zhotovitele:		21096-01-0722	
Název objektu/dílní části:		Situace širších vztahů		Označení části:		C.1	
Název přílohy:				Označení objektu/komplexu:			
Název dílní části přílohy:				Číslo přílohy:		1	
Odpovědný projektant:		Zpracovatel přílohy:		Měřítko:		1:10 000	
Ing. Radomír Hanák		Ing. Jan Matějka		Formáty:		2 x A4	
Kraj:		Katastrální území:		TUDU:		Smluvní datum zpracování:	
Jihomoravský		Černovice, Brněnské Ivanovice		2101 02		24.07.2022	
Označení investora:		Stupeň dokumentace:		Část:		Objekt:	
S 6 2 2 0 0 0 5 8 4		- D S P X - C I X X X		- X X X X X X X X X X		Podobjekt: Příloha: Revize:	
Prostor pro další informace						- 1 - X X X - 0 0 0	