
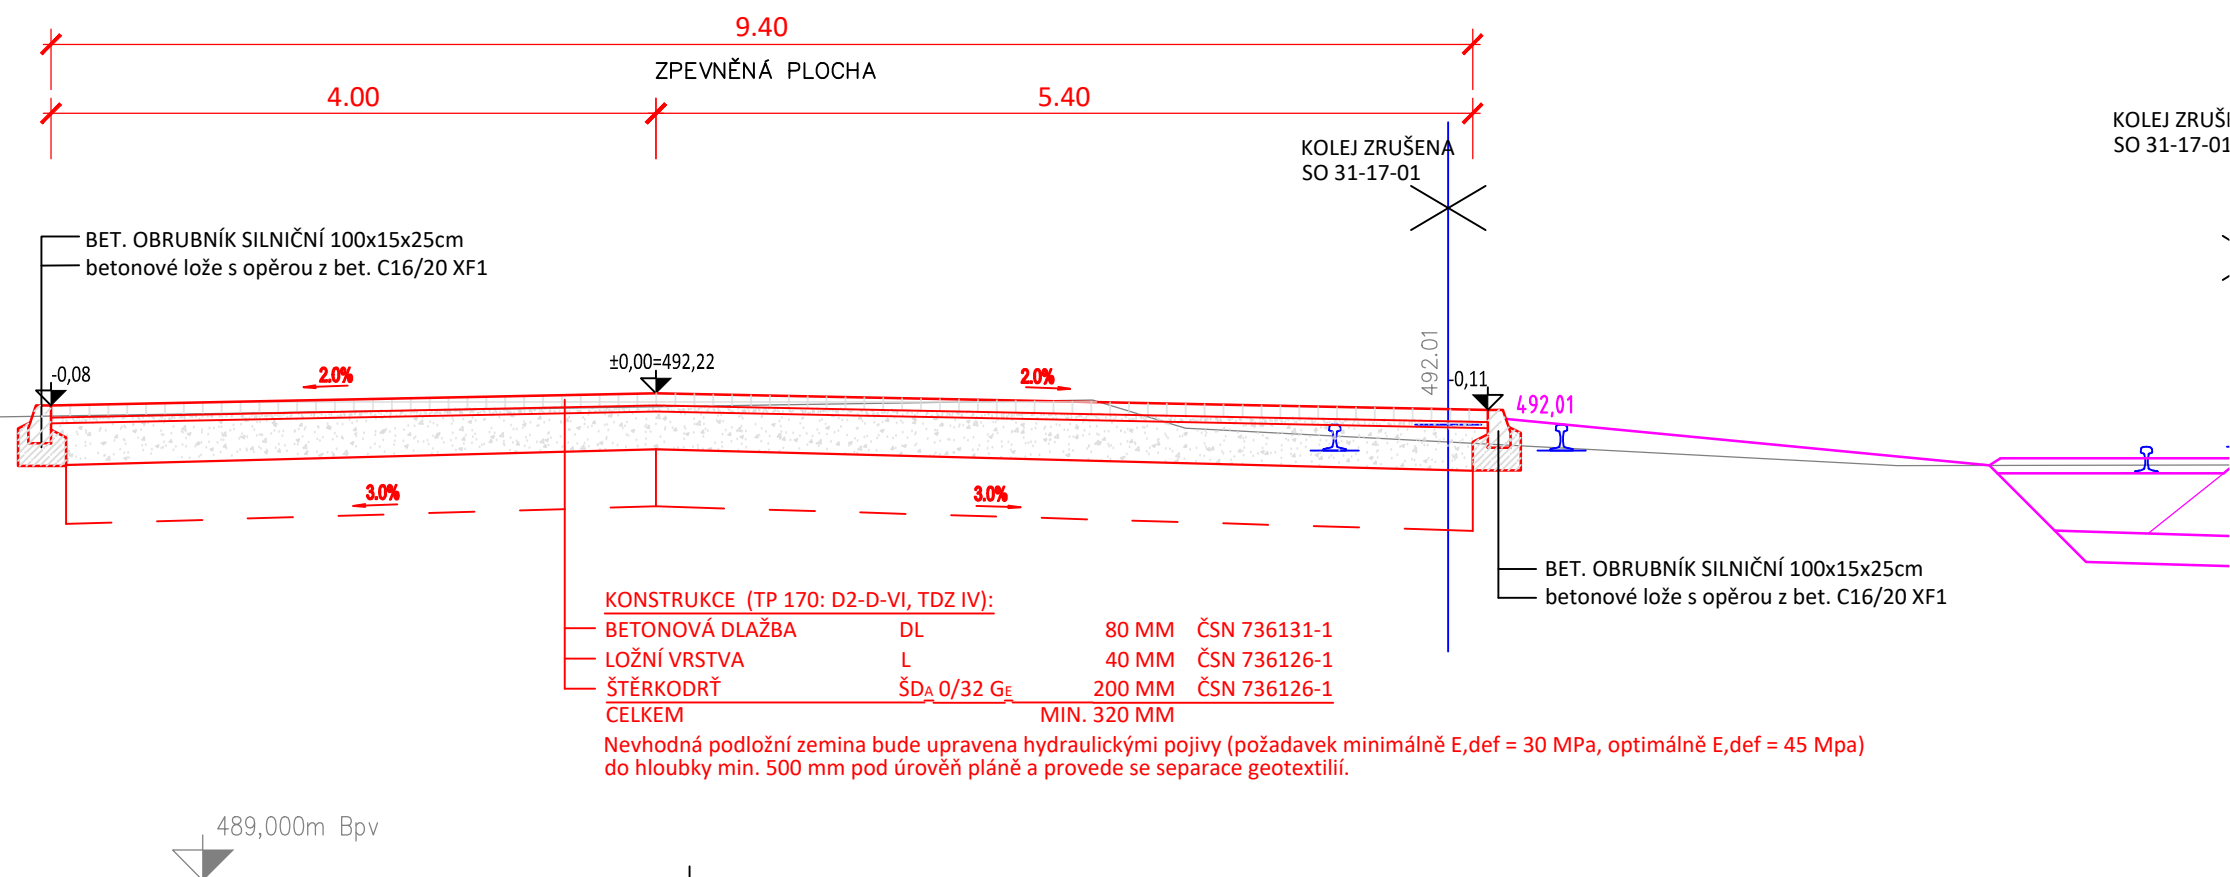


SO 31-18-04 Žst. Jihlava město, zpevněné plochy u spínací stanice

M 1:50

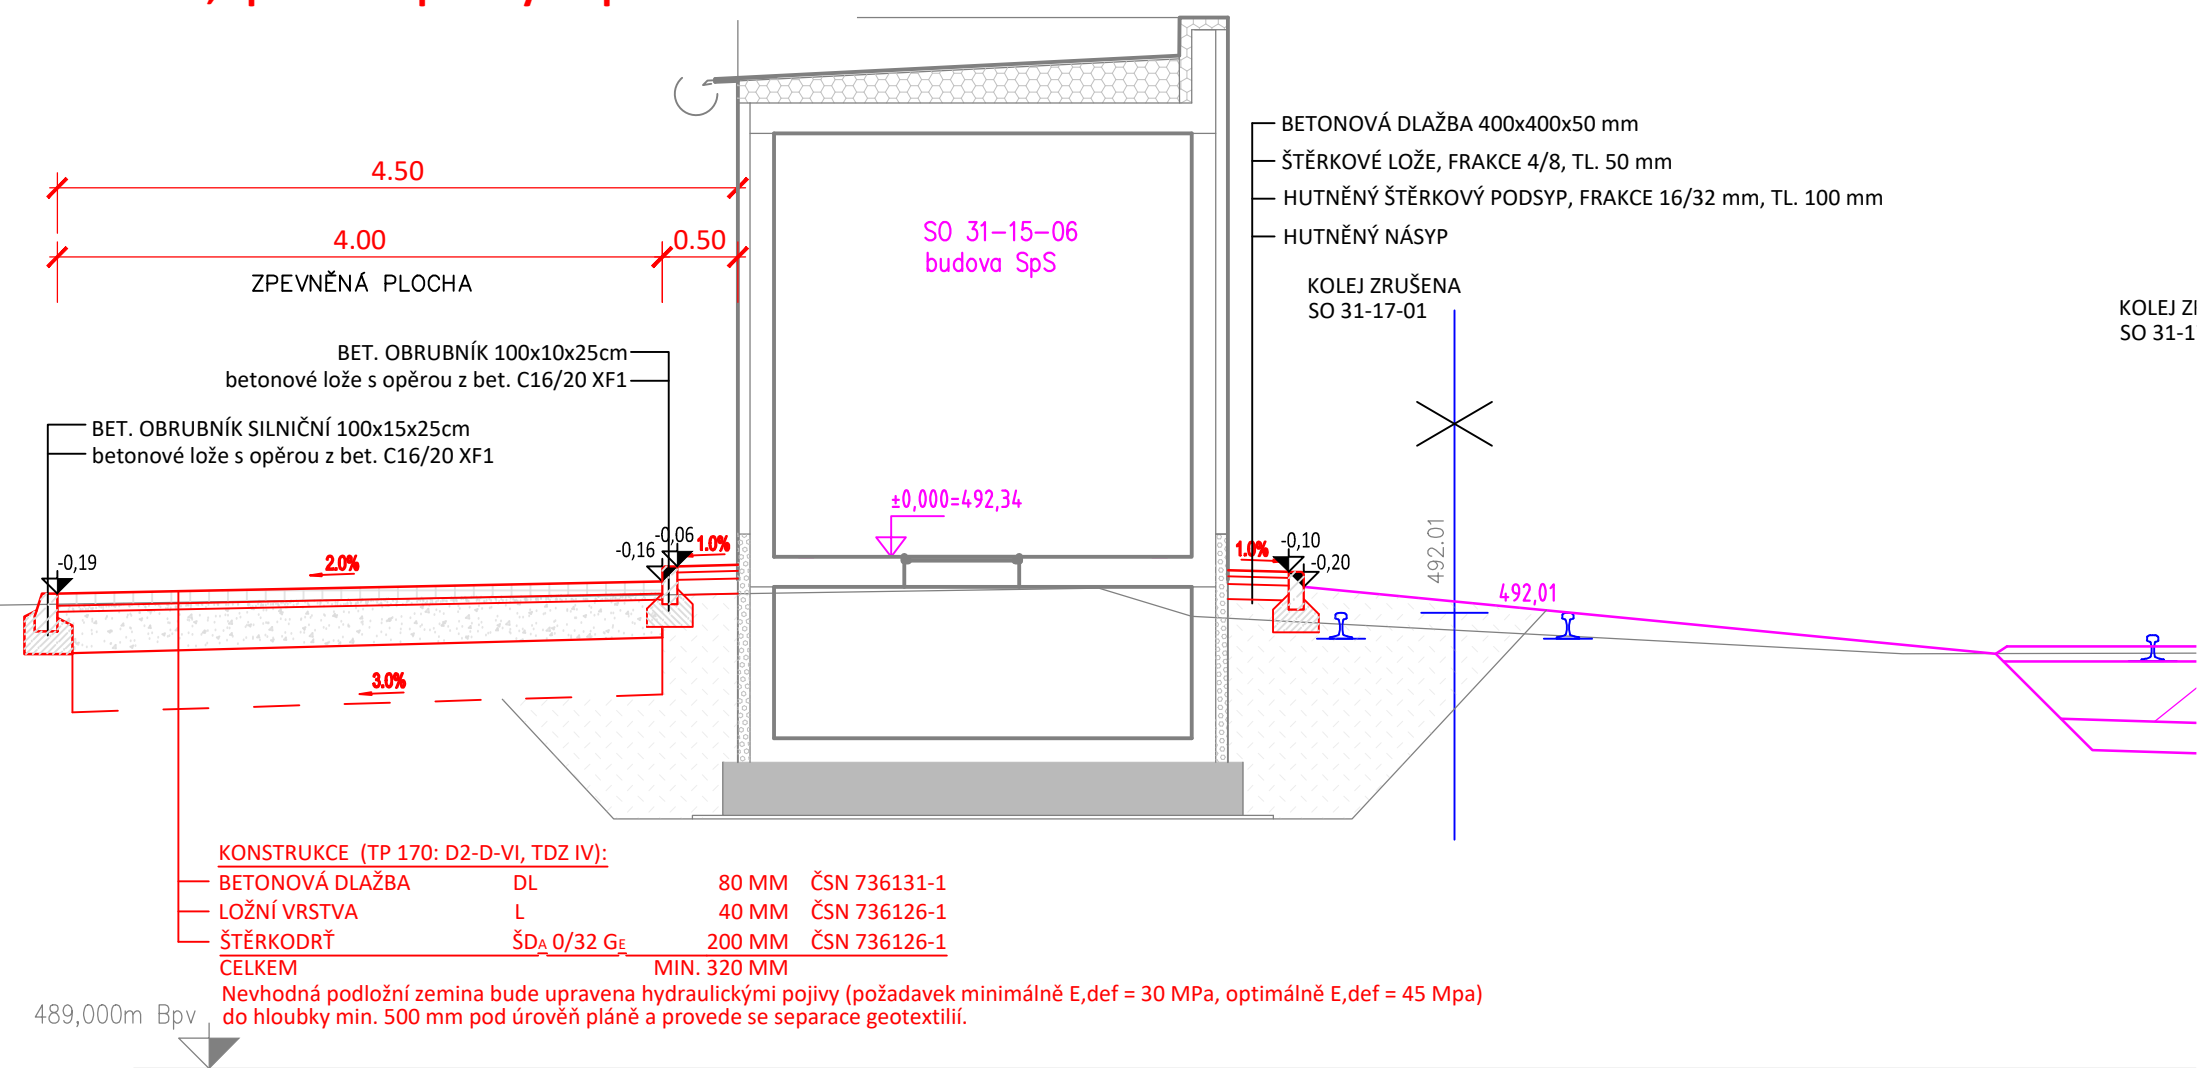

EVROPSKÁ UNIE
Evropské strukturální a investiční fondy
Operační program Doprava

Státní fond dopravní
infrastruktury




			SOUPRAVA Č.
REVIZE Č.	DATUM	ZMĚNA	

ZHOTOVITEL: Společnost SUBO–SAGASTA–AF–CITYPLAN pro DUSP+PDPS+AD "Modernizace ŽST Jihlava město"

Společník 1 (vedoucí společník):  **SUDOP BRNO, spol. s r.o.**
Kounicova 688/26
611 36 Brno

Společník 2:  **SAGASTA, s.r.o.**
Novodvorská 1010/4
142 00 Praha 4 - Lhotka

Společník 3:  **AFRY**
AFRY CZ s.r.o.
Magistrů 1275/13
140 00 Praha 4

OBJEDNATEL:		Správa železnic, státní organizace, Dílážděná 1003/7, 110 00 Praha 1 Stavební správa východ (organizační jednotka)		tel. : +420 972 625 804 E-mail: sudop@sudop-brno.cz	
PROFESNÍ SKUPINA:	11 KOLEJE	VEDOUČÍ PROF. SKUPINY Ing. Petr Rotschein	GENÉRALNÍ ŘEDITEL Ing. Kamil Chmela		
ODPOVĚDNÝ PROJ. ZAKÁZKY Ing. Jiří Pelc Ing. Lubomír Beňáček	ODPOVĚDNÝ PROJ. PS, SO Ing. Ivana Navrátilová	NAVRHL, VYPRACOVAL Ing. Ivana Navrátilová	KONTROLOVAL Ing. Petr Rotschein		
KRAJ: Vysočina	POVĚŘENÝ OÚ: Jihlava			STUPEŇ: DUSP+PDPS	
Modernizace ŽST Jihlava město SO 31-18-04 ŽST Jihlava město, zpevněné plochy u spínací stanice				ZAK. ČÍSLO 19094-01-1020	ARCH. ČÍSLO 2020110860
				MĚŘITKO 1:50	POČET FORMÁTŮ 2 A4
				DATUM: 12/2020	
PŘÍČNÉ ŘEZY				ČÁST D.2.1.8.4	PŘÍLOHA 3