



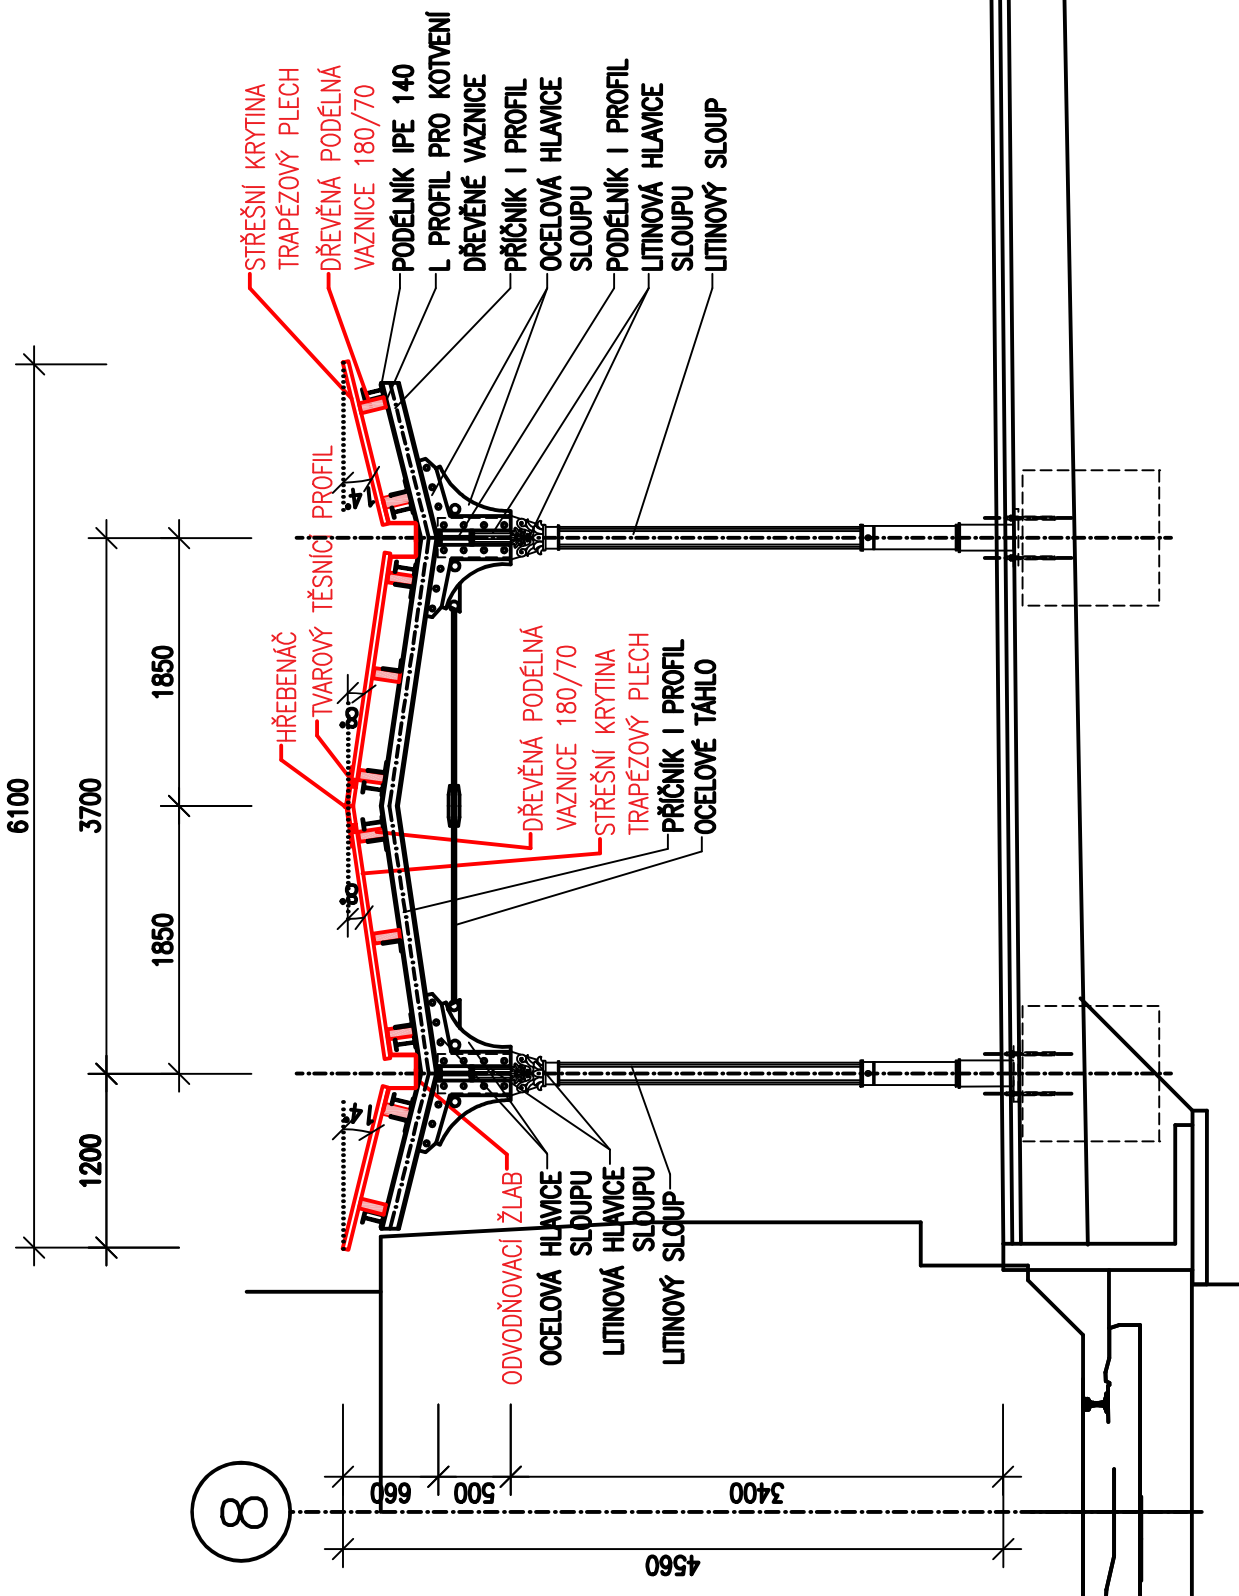


ŘEZ A-A

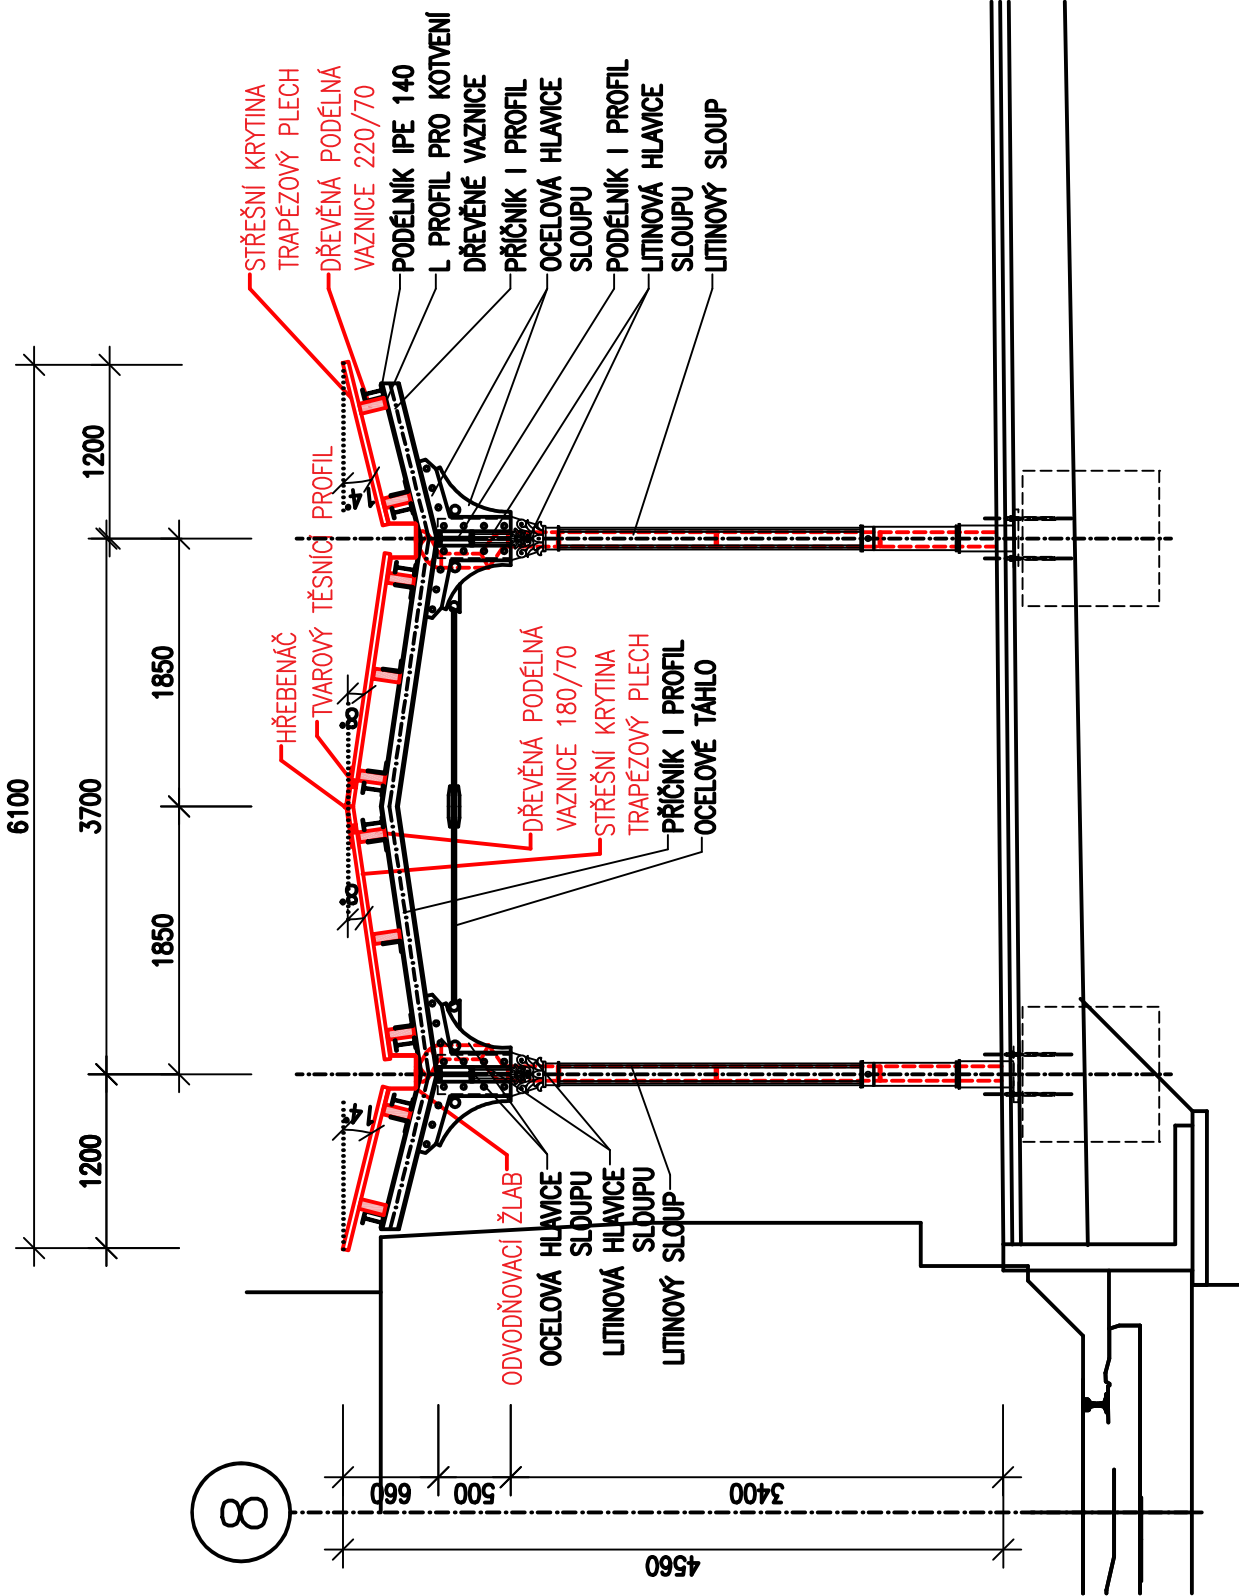

ŘEZ B-B



 <b>YARD</b> service s.r.o. Sudárova 2024/8 700 00 Ostrava-Mar. Hory IČO: 28633202		DATUM		2021
		STUPEŇ		DSP+DPS
		ZNAČKOVÉ ČÍSLO		21004
		MĚŘÍTKO		1:50
		ČÍSLO VÝKRESU		E.2.2.23

VEDOUcí PROJEKTANT:	ZODP.PROJEKTANT:	VYPRACOVAL:
Ing.Jana Marková	Ing. Radek Křipka	Michaela Millerová
		
INVESTOR: Správa železnic, státní organizace, Jiráskova 1003/7, Praha 1, 110 00		
MÍSTO STAVBY: Bohumín		
AKCE: Oprava nástupišť č. 1 a 1a v ŽST BOHUMÍN		
SO 03 Oprava zastřešení nástupišť č. 1 a 1a		
VÝKRES: NOVÝ STAV – PŘÍČNÝ ŘEZ, NÁSTUPIŠTĚ 1a		