



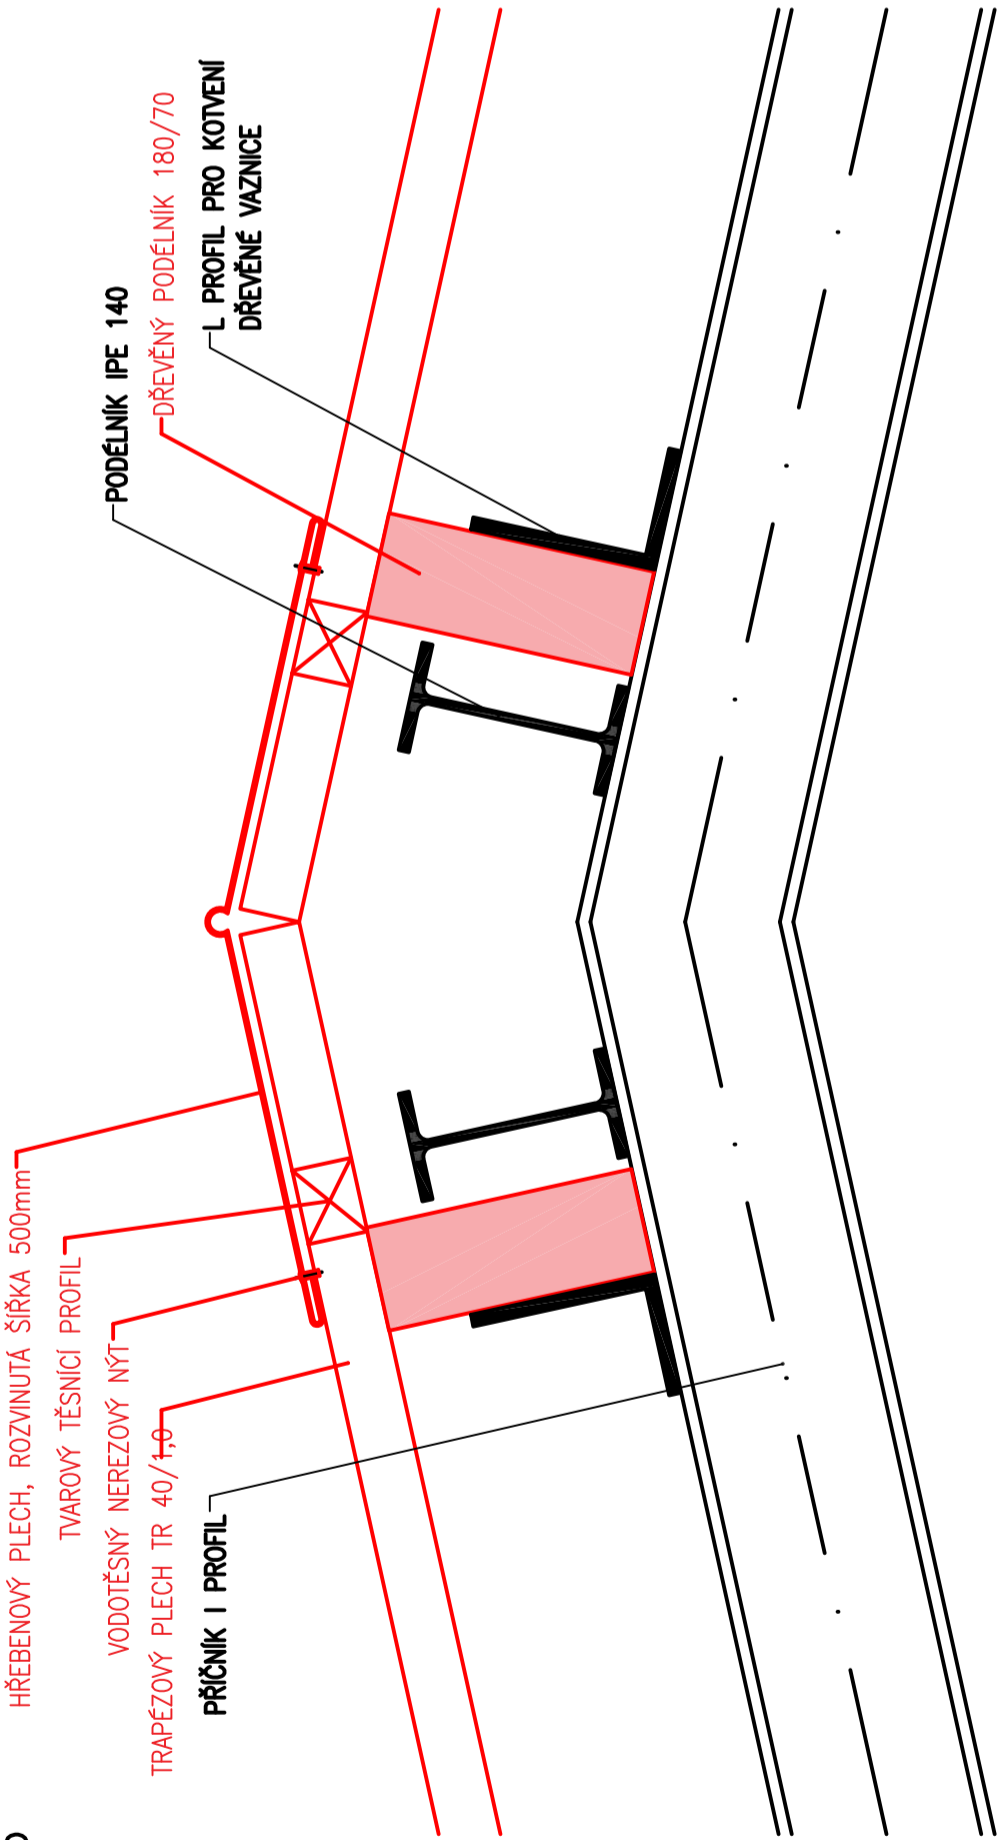


DETAIL HŘEBENE
M 1:5

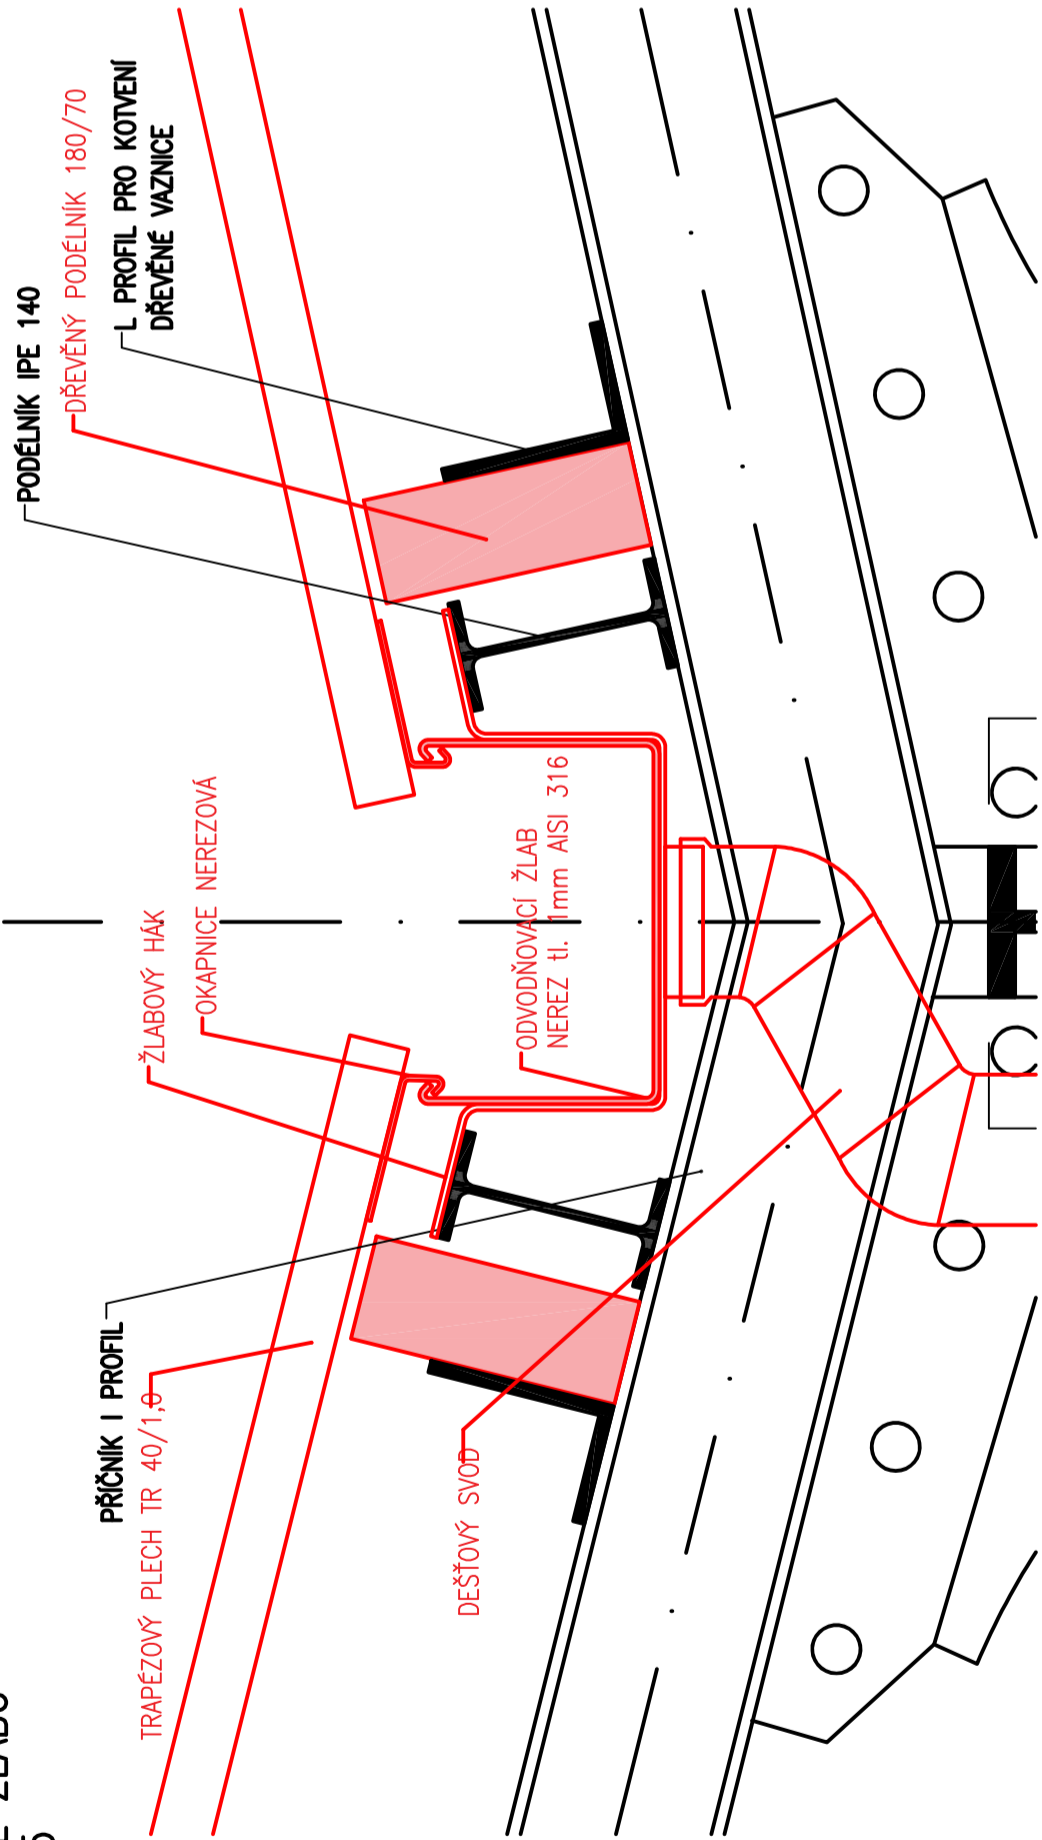

DETAIL ŽLABU
M 1:5



			YARD service s.r.o. Suderova 2024/8 709 00 Ostrava-Mar. Hory IČO: 28633202	
VEDOUcí PROJEKTANT:		ZODP.PROJEKTANT:	VYPRACOVAL:	
Ing.Jana Marková		Ing. Radek Křupka	Michaela Müllerová	
				
INVESTOR: Správa železnic, státní organizace, Bělačská 1003/7, Praha 1, 110 00				
MÍSTO STAVBY: Bohumín				
AKCE: Oprava nástupišť č. 1 a 1a v ŽST BOHUMÍN				
SO 03 Oprava zastřešení nástupišť č. 1 a 1a				
VÝKRES:		MĚŘÍTKO		ČÍSLO VÝKRESU
DETAILY		1:5		E.2.2.27