




ŘEZ A-A

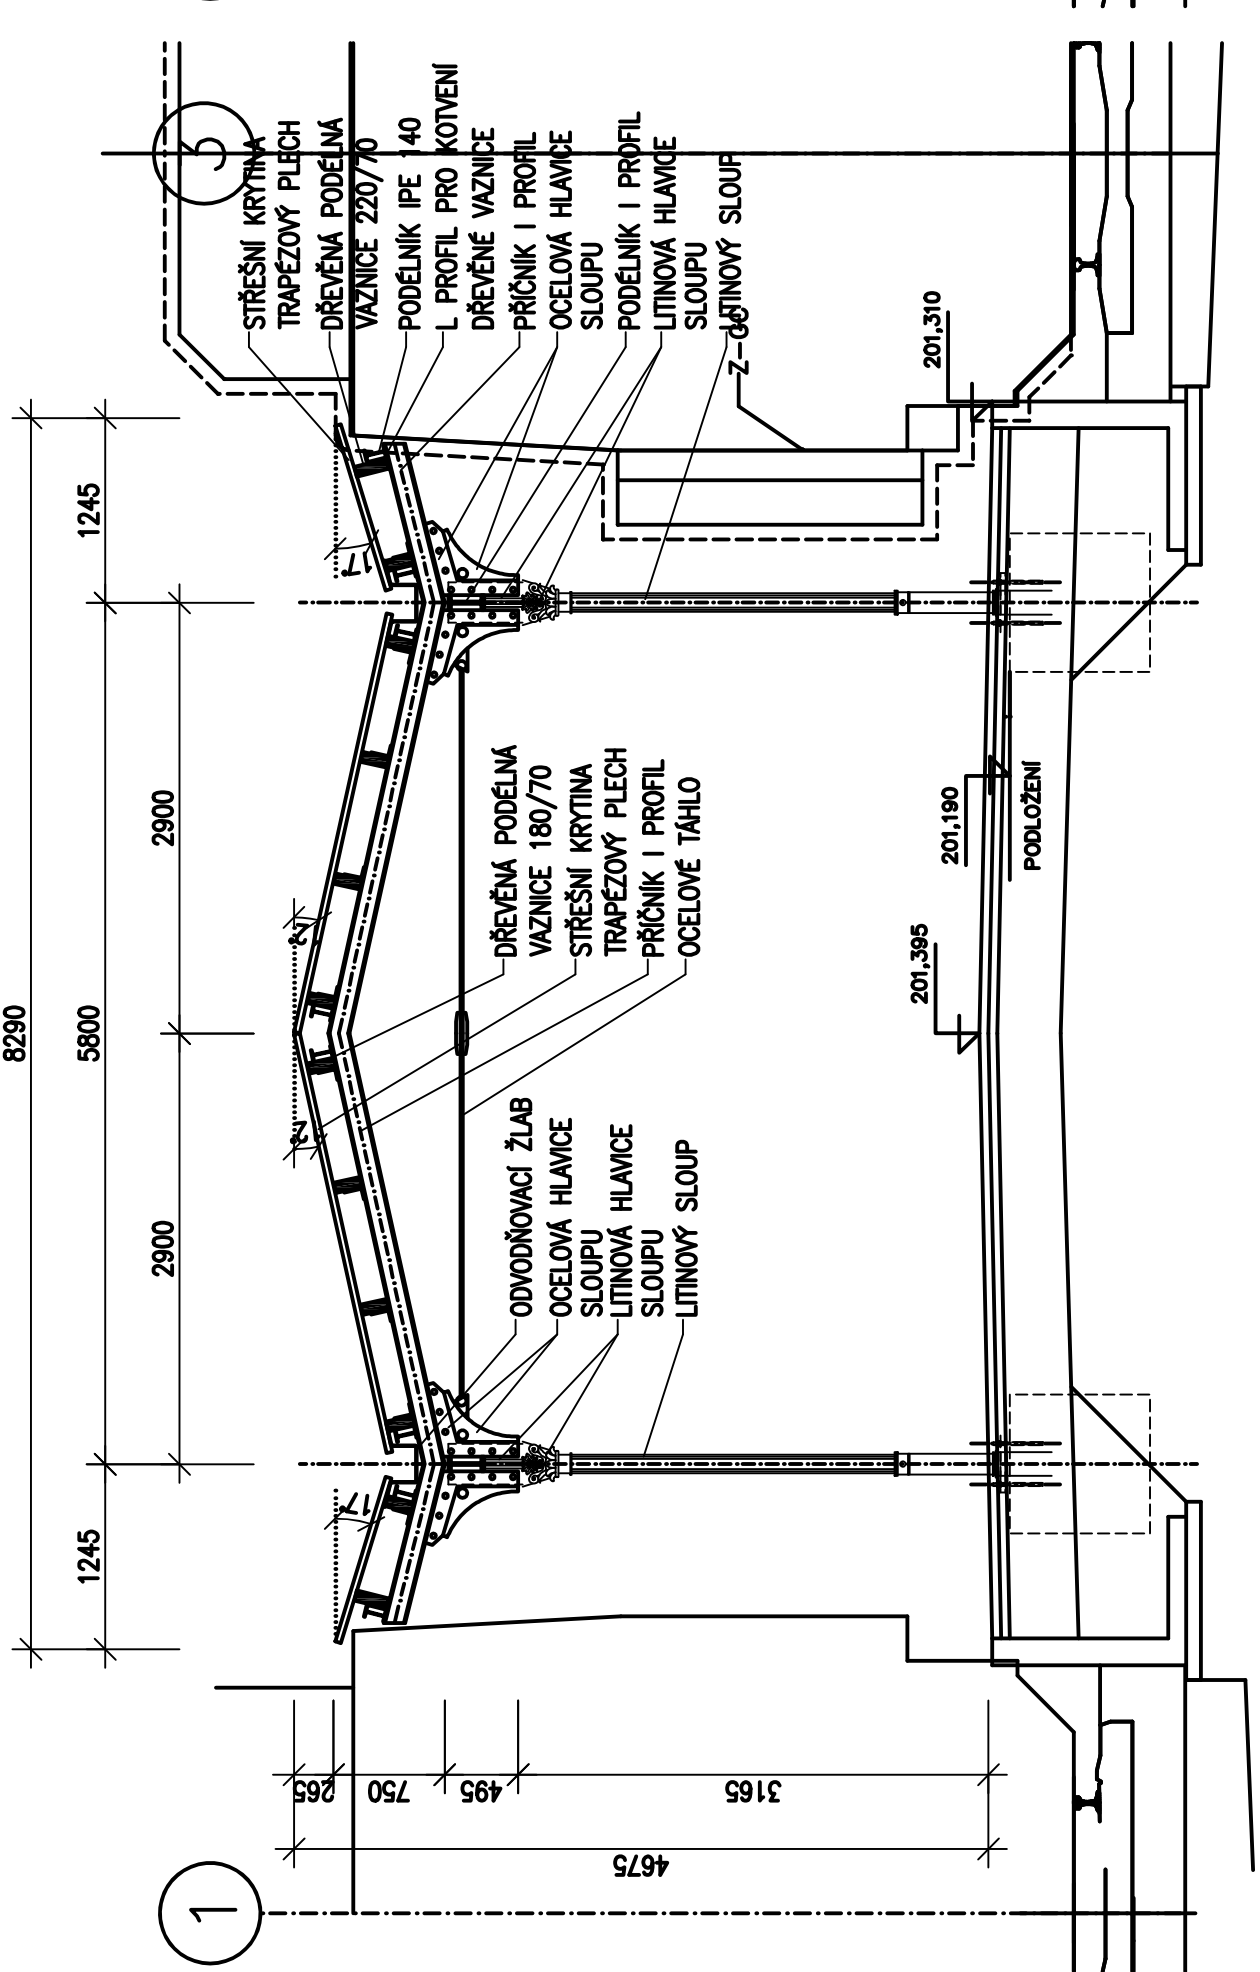


ŘEZ B-B

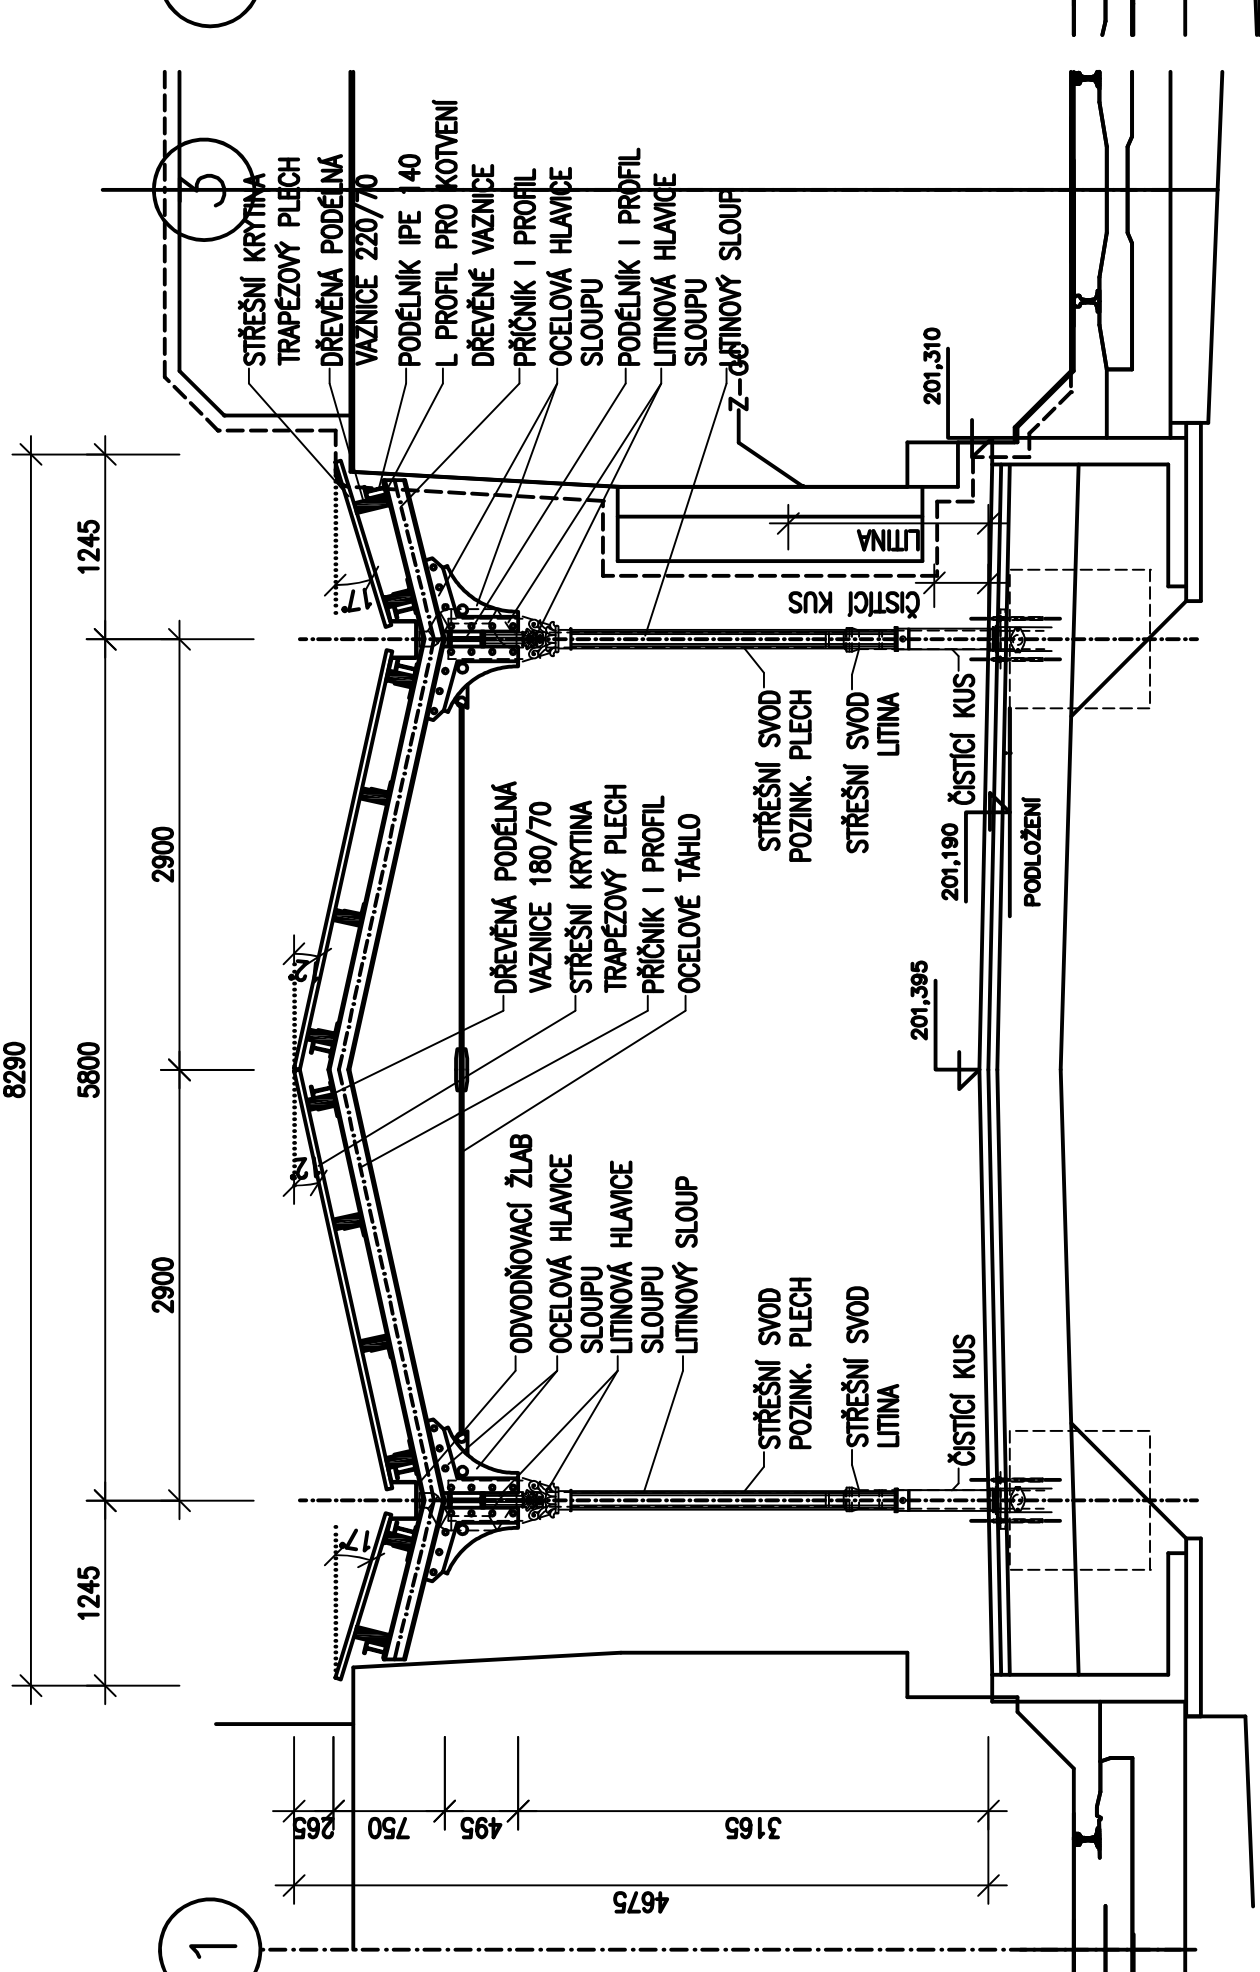


ŘEZ C-C

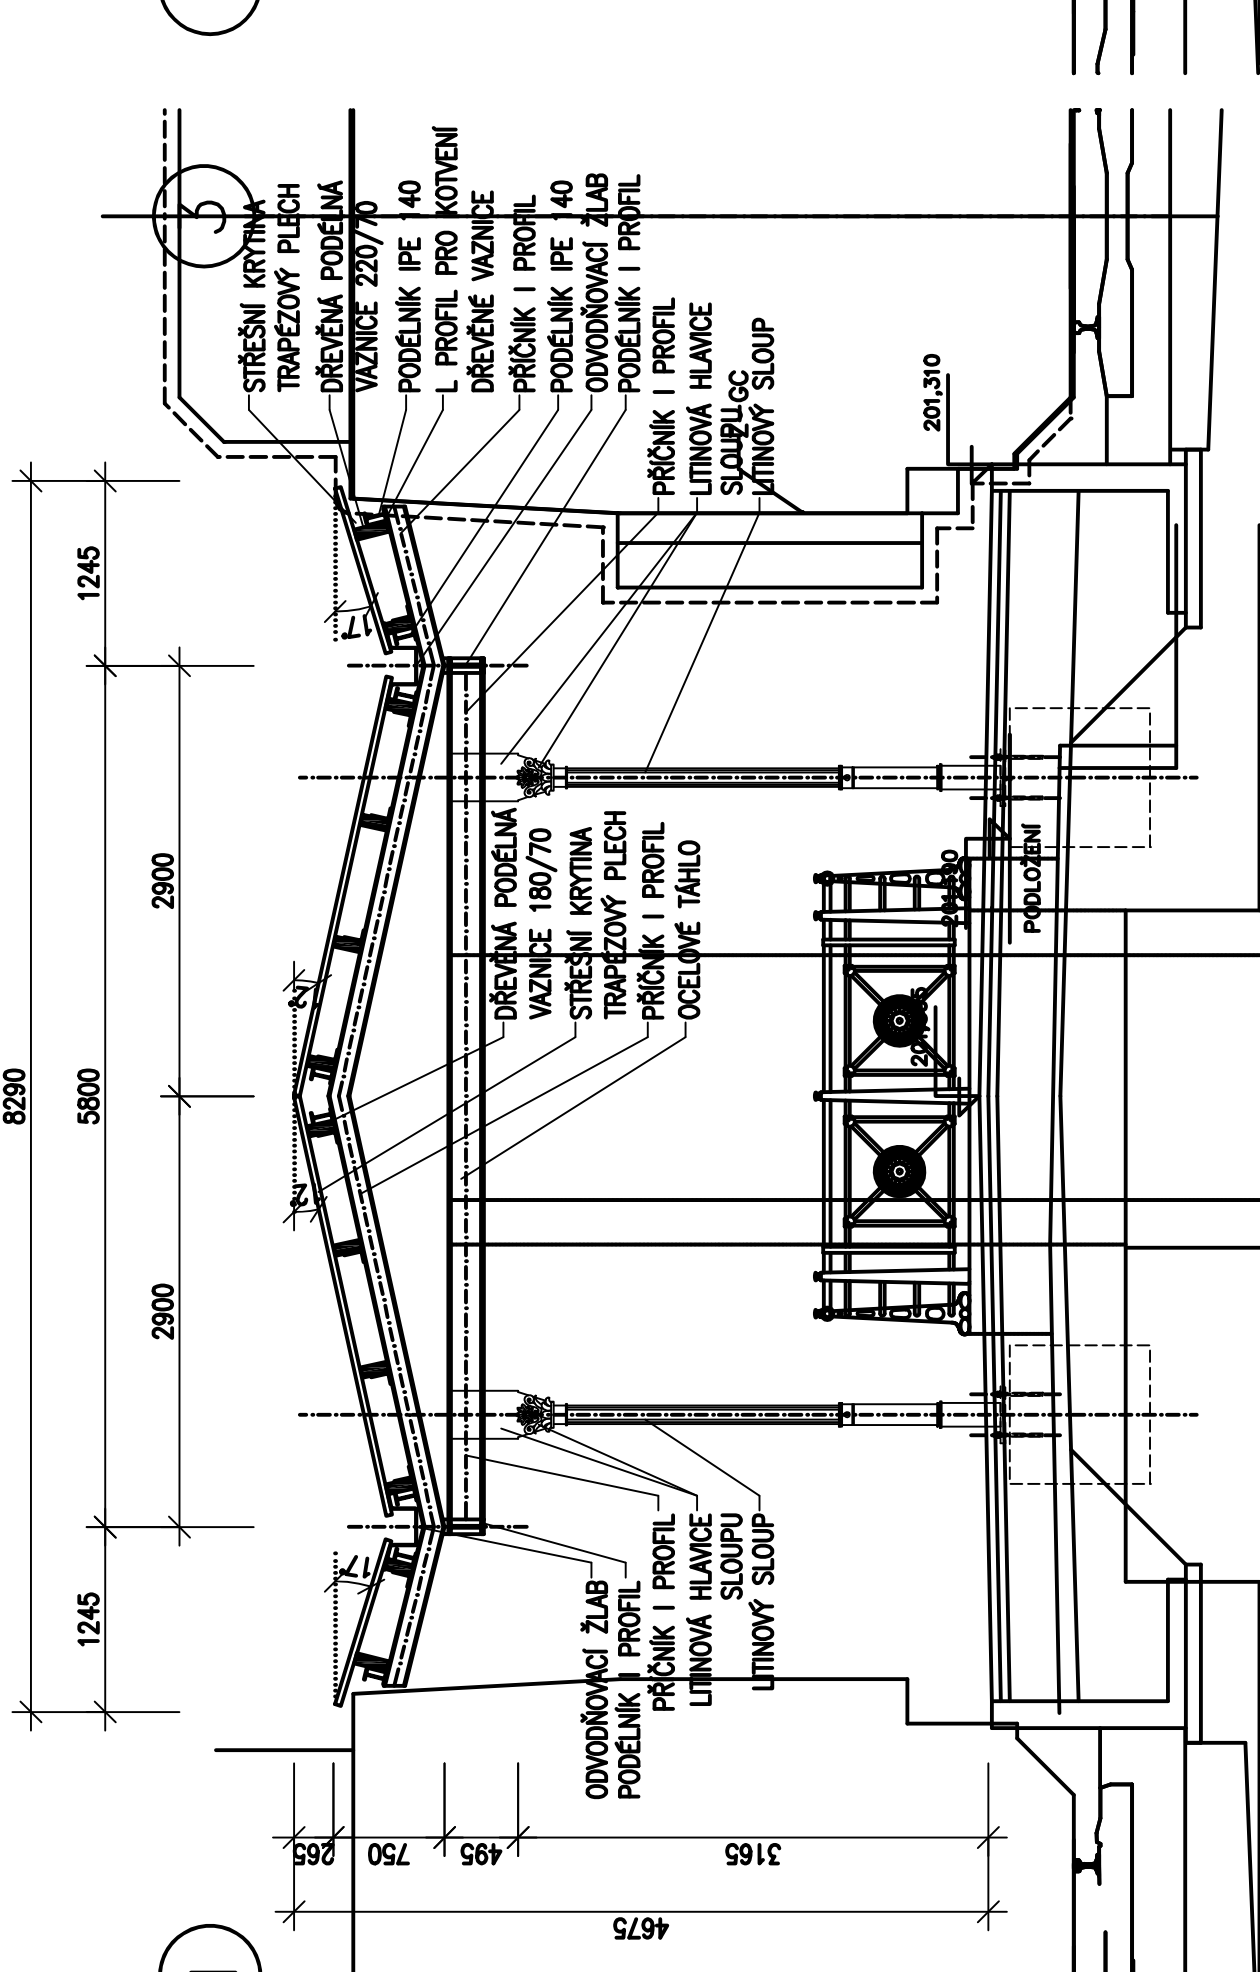

ŘEZ D-D

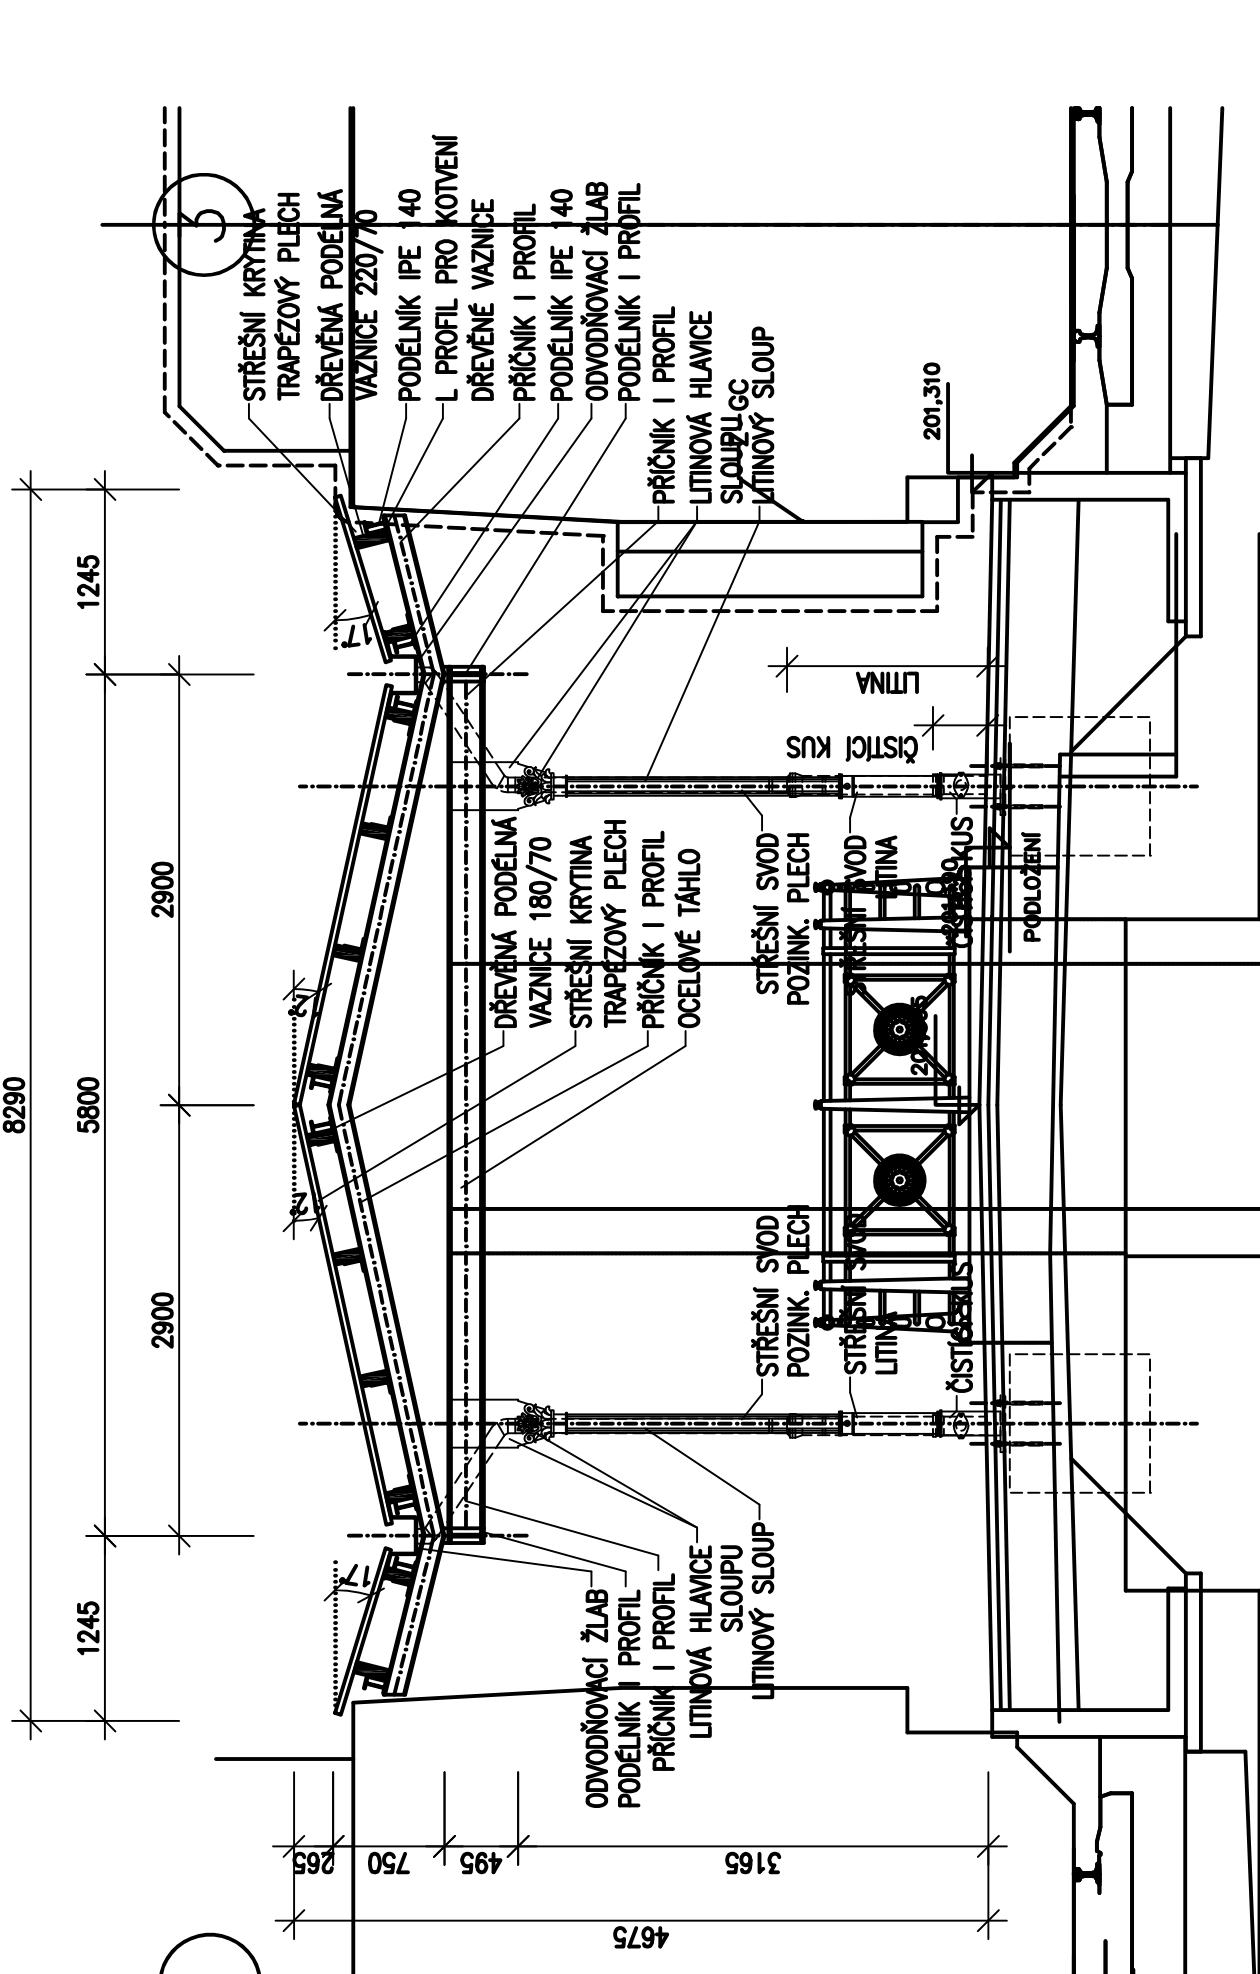

 YARD service s.r.o. Sudbova 20248 700 00 Opatowitz-Hory ICO 26535022	VEDOUČÍ PROJEKTANT:		ZODP.PROJEKTANT:	VYPRACOVAL:
	Ing.Jana Maršová		Ing. Radek Krupka	Michela Müllerová
	INVESTOR: Společnost investiční, státní organizace, Jihlava 10027, Praha 1, 110 00		MÍSTO STAVBY: Bohumín	
	AKCE: Oprava nástupiště č. 1 a 1a v ŽST BOHUMÍN		SO 03 Oprava zastřešení nástupiště č. 1 a 1a	
VÝKRES: STÁVAJÍCÍ STAV – PŘÍČNÝ ŘEZ, NÁSTUPIŠTĚ 3		MĚŘÍTO 1:50		ČÍSLO VÝKRESU E.2.2.16
Datum		2021		Stupeň DSP+DPS
Stupeň		21004		Číslo výkresu