




ŘEZ A-A

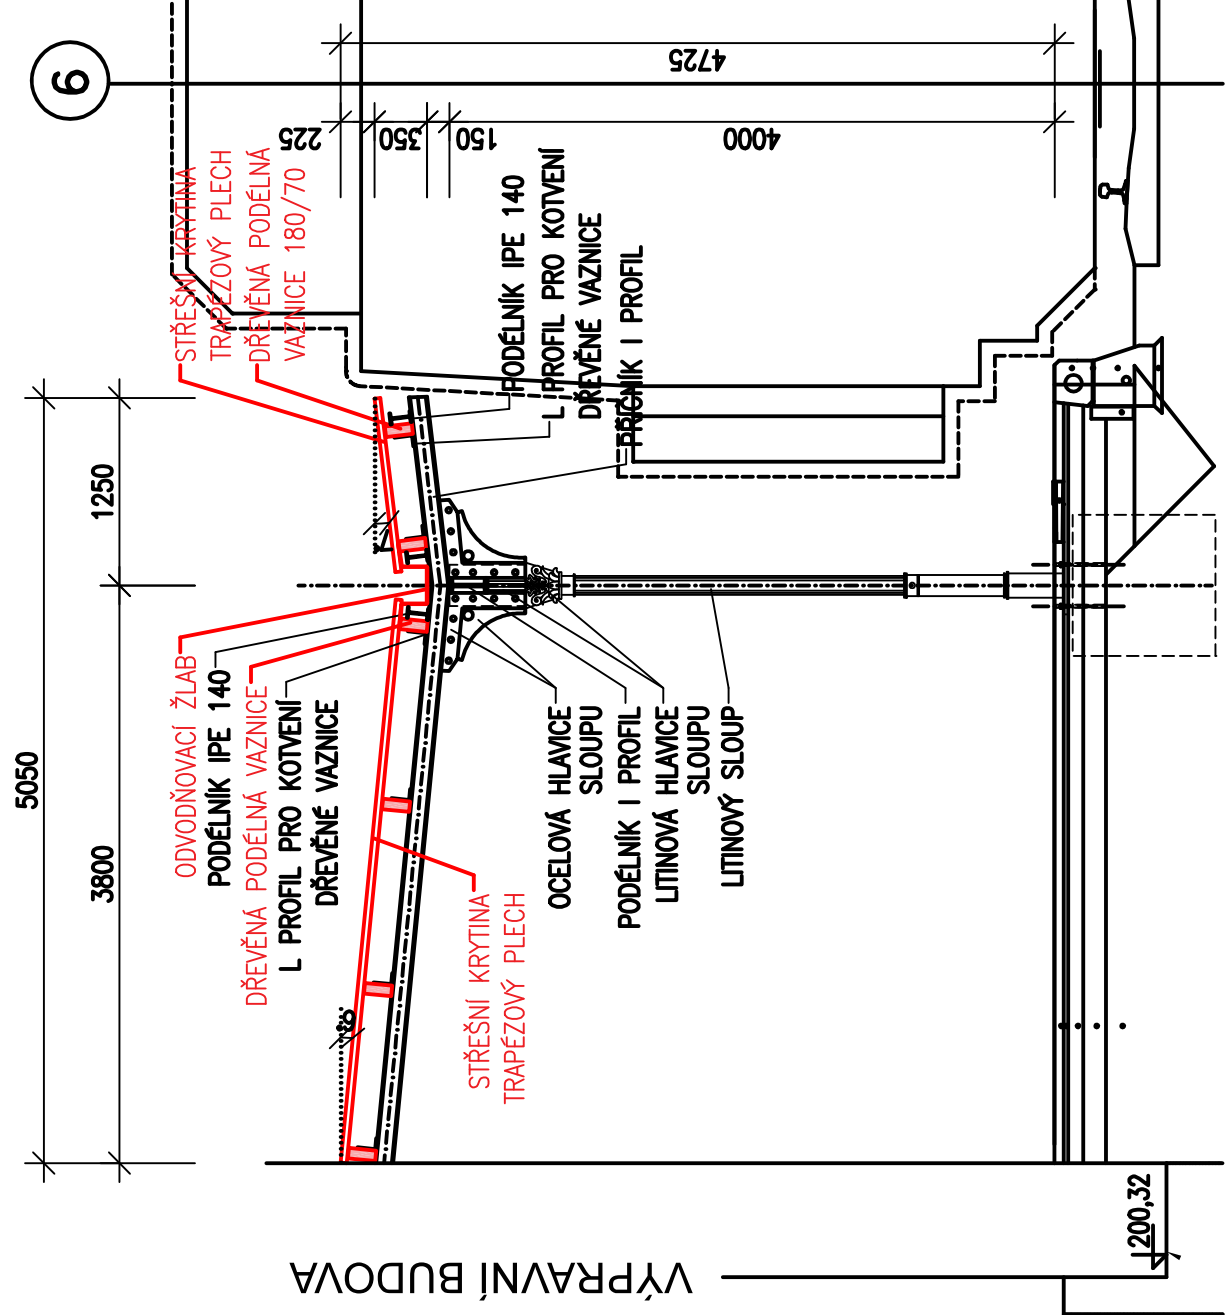



ŘEZ B-B

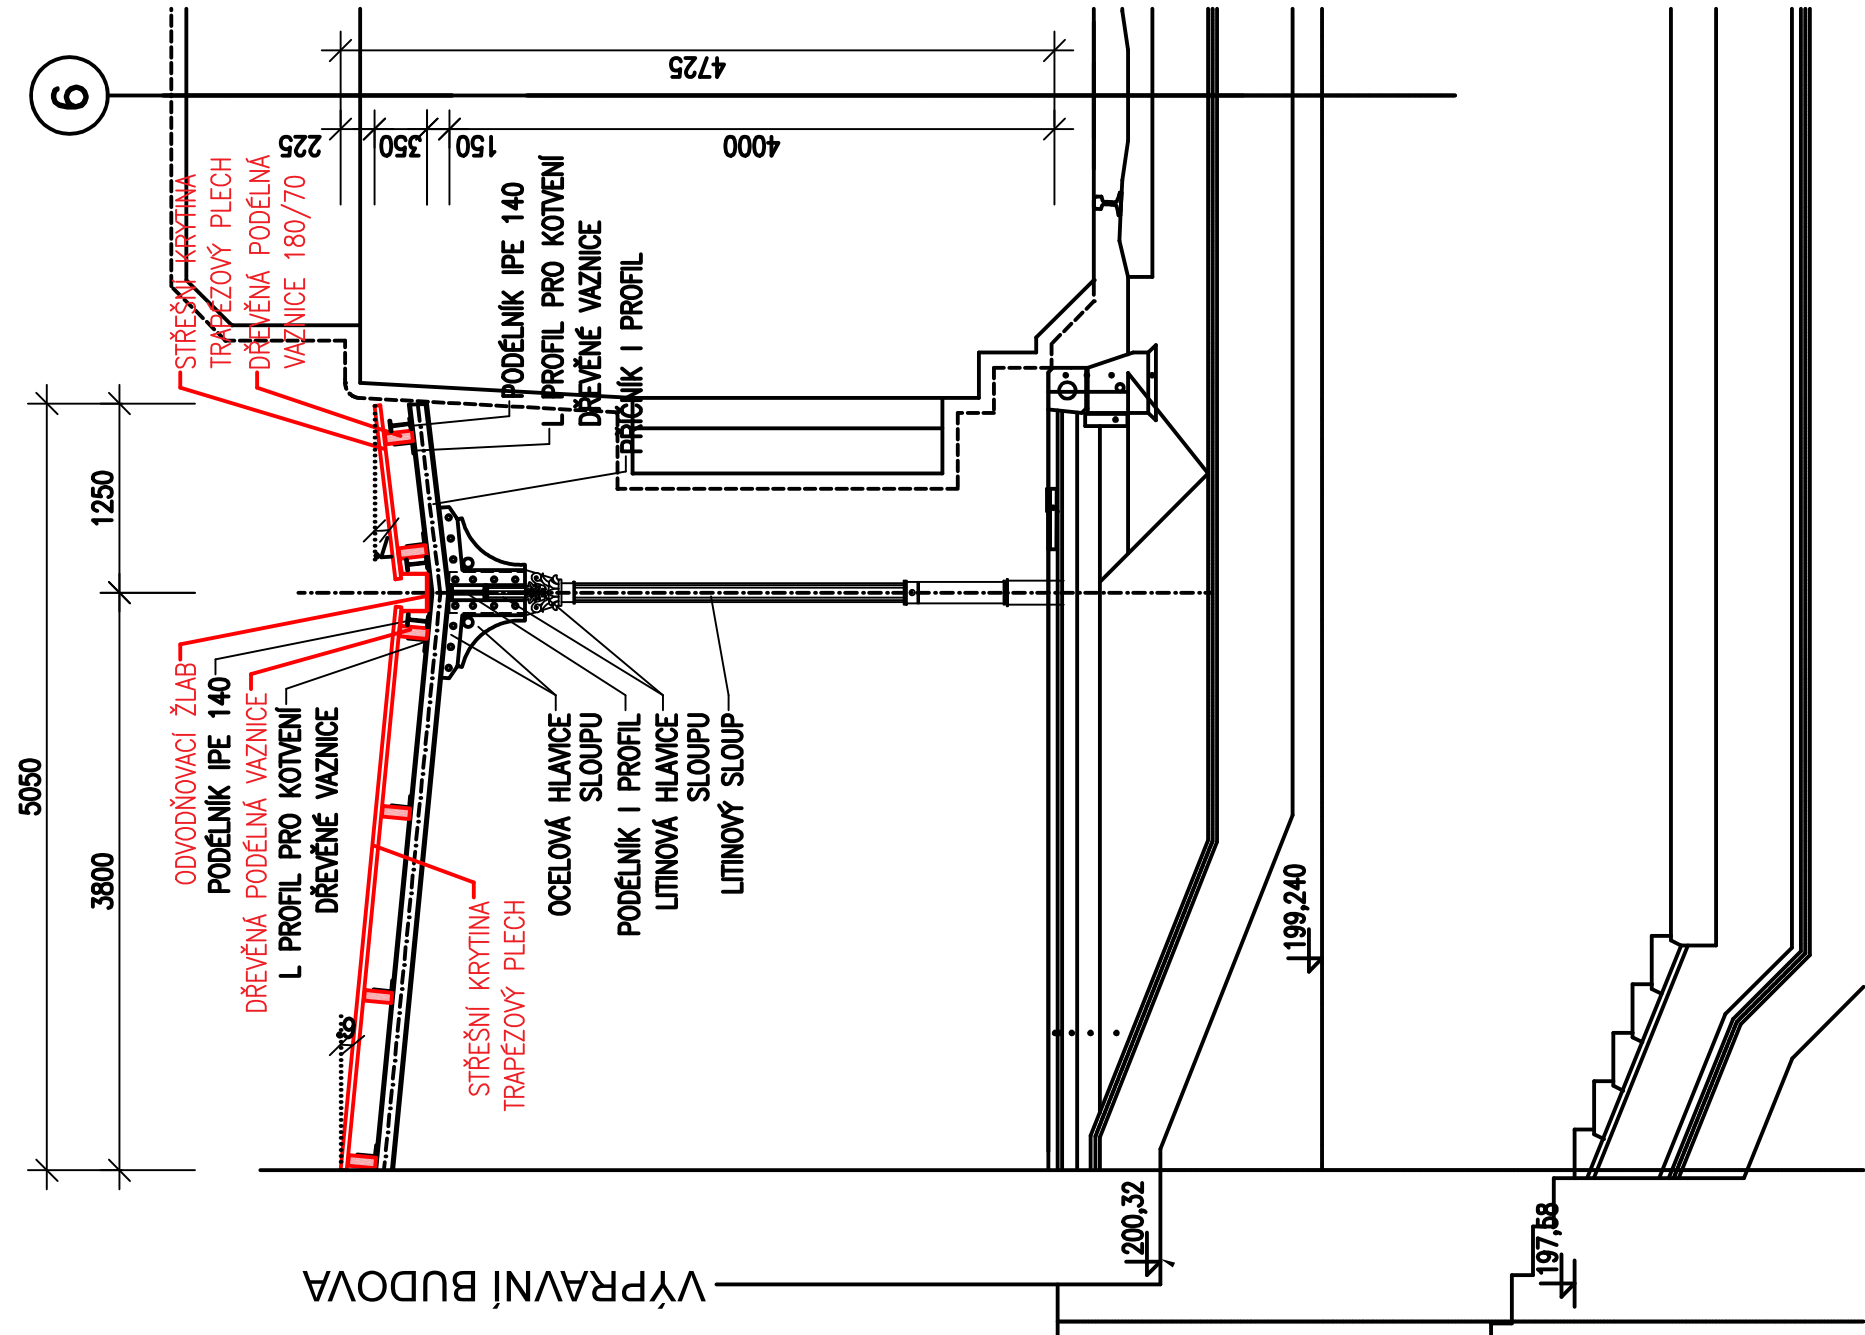

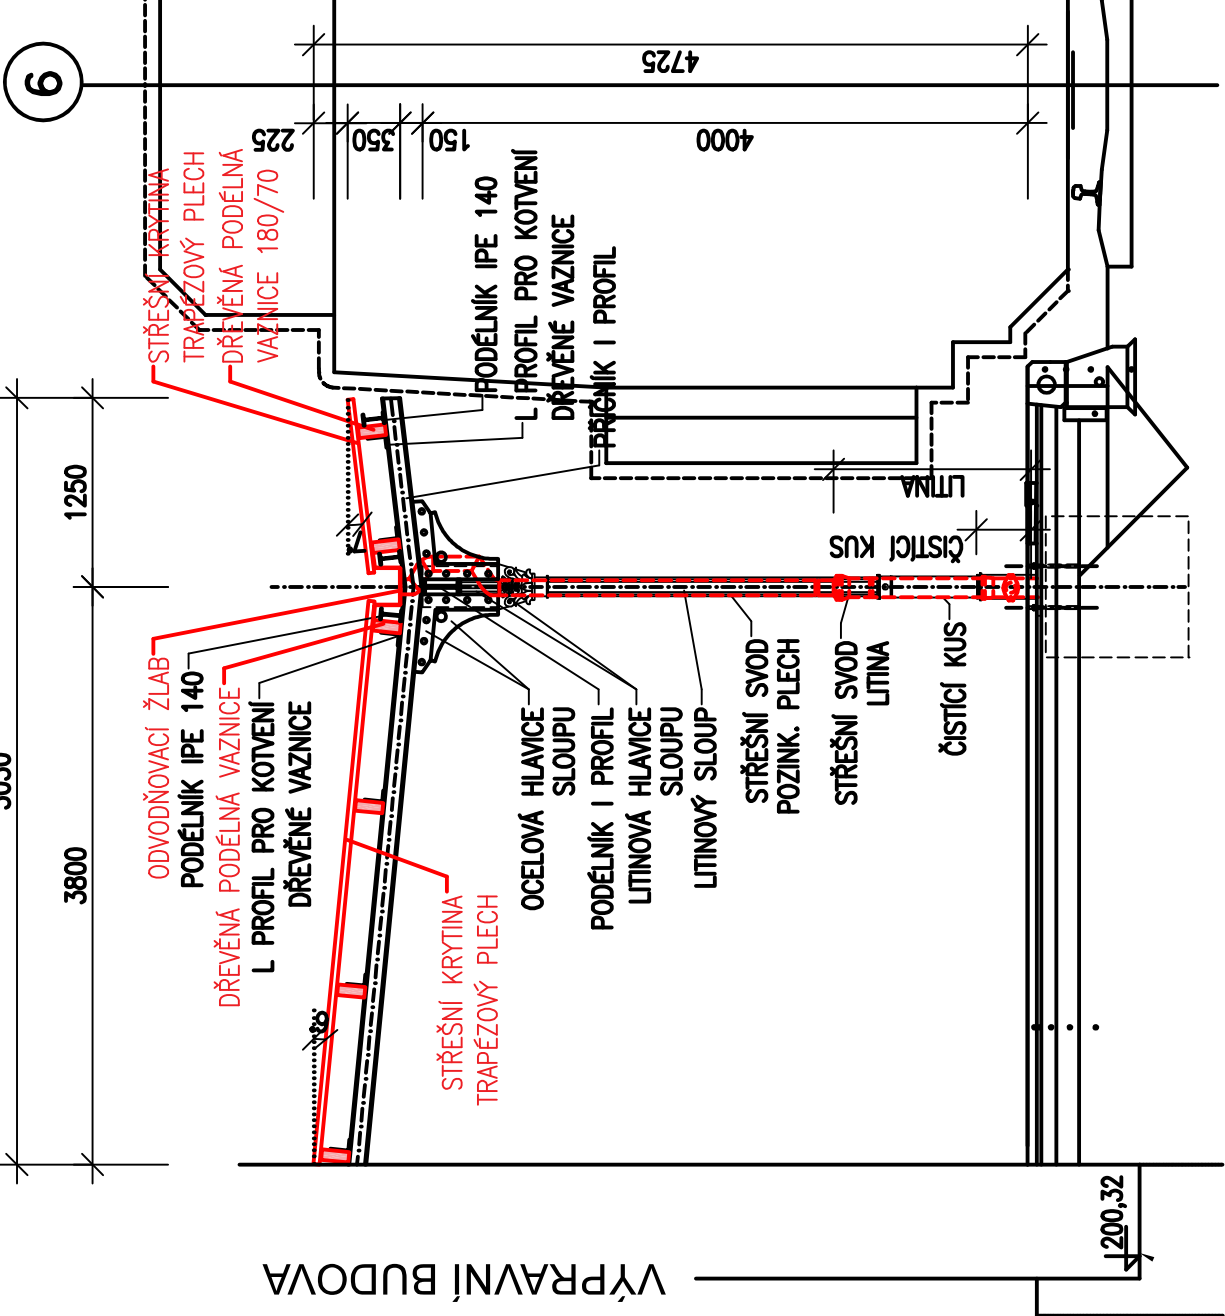ŘEZ C-C



<div>YARD service s.r.o. Suderova 2024/8 709 00 Ostrava-Mar. Hory IČO: 28633202</div>				DATUM		2021
				STUPEŇ		DSP+DPS
				ZNAČKOVÉ ČÍSLO		21004
				MĚŘÍTKO		1:50
				ČÍSLO VÝKRESU		E.2.2.24

VEDOUcí PROJEKTANT:	ZODP.PROJEKTANT:	VYPRACOVAL:
Ing.Jana Marková	Ing. Radek Krupka	Michaela Müllerová
		
INVESTOR: Správa železnic, státní organizace, Bělehradská 1003/7, Praha 1, 110 00		
MÍSTO STAVBY: Bohumín		
AKCE: Oprava nástupišť č. 1 a 1a v ŽST BOHUMÍN		
SO 03 Oprava zastřešení nástupišť č. 1 a 1a		
VÝKRES: NOVÝ STAV – PŘÍČNÝ ŘEZ, NÁSTUPIŠTĚ 1		