



Rantířov
Traťová rychlost: 75 km/h
Zábrzdňá vzdálenost: 700m

Jihlava město
Traťová rychlost: 75 km/h
Zábrzdňá vzdálenost: 700m

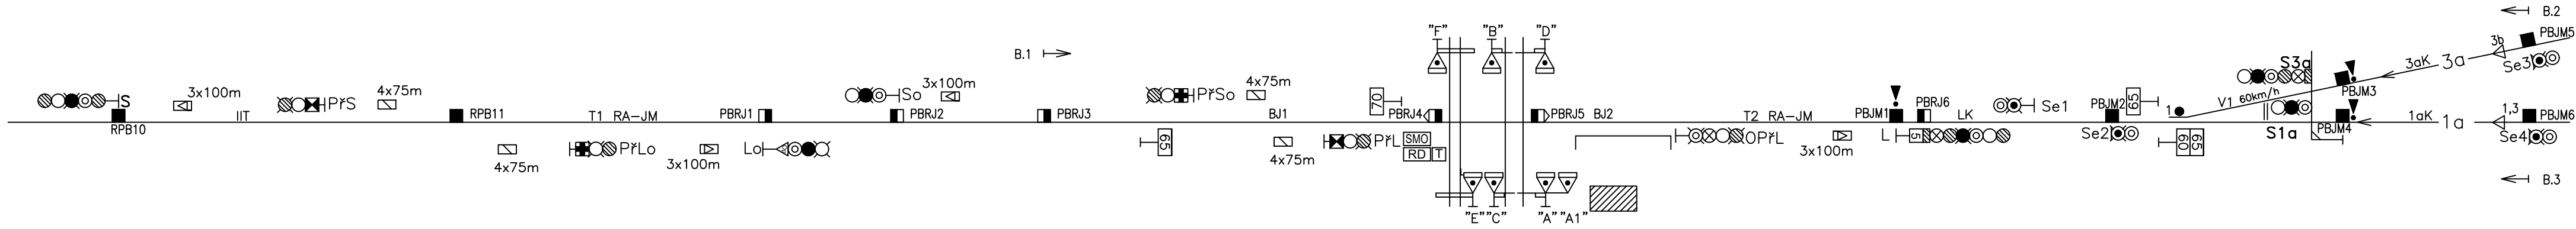

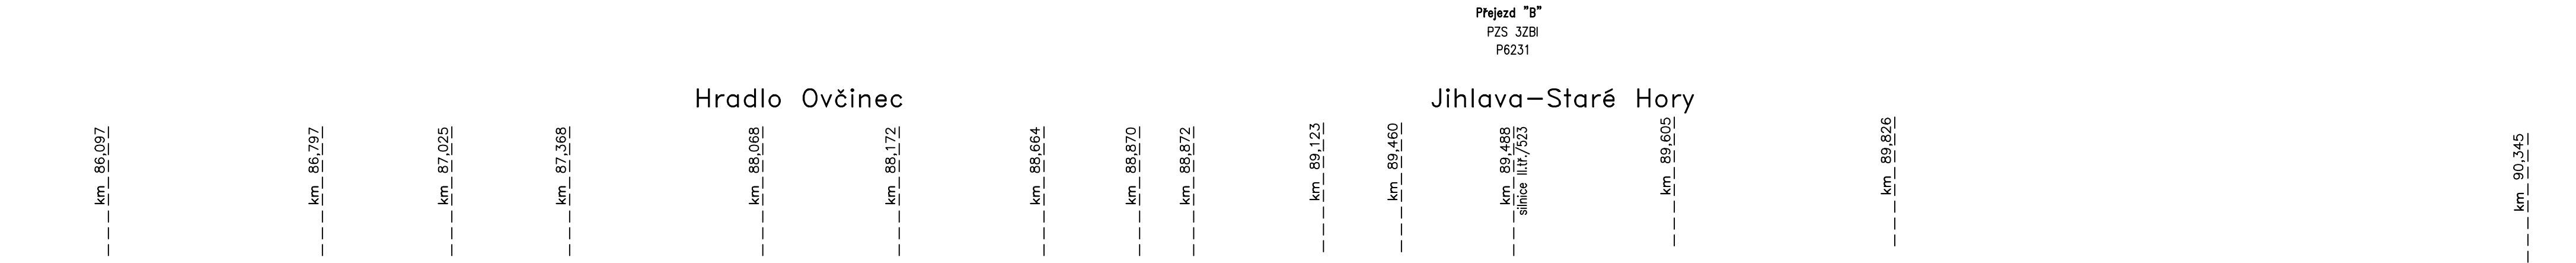

TABULKA KOLEJOVÝCH ÚSEKŮ-POČÍTAČE NÁPRAV


Úsek	Senzory
IIT	RPB10; RPB11
T1 RA-JM	RPB11; PBRJ2
T2 RA-JM	PBRJ1; PBJM1
BJ1	PBRJ3; PBRJ5
BJ2	PBRJ4; PBRJ6


			SOUPRAVA Č.
REVIZE Č.	DATUM	ZMĚNA	

ZHOTOVITEL: Společnost SUBO-SAGASTA-AF-CITYPLAN pro DUSP+PDPS+AD "Modernizace ŽST Jihlava město"

Společník 1 (vedoucí společník):
**SUDOP BRNO, spol. s r.o.**
Kounicova 688/26
611 36 Brno

Společník 2:
**SAGASTA**
SAGASTA, s.r.o.
Novodvorská 1010/4
142 00 Praha 4 - Lhotka

Společník 3:
**AFRY**
AFRY CZ s.r.o.
Magistrů 1275/13
140 00 Praha 4

OBJEDNATEL:	 Správa železnic, státní organizace, Dílžďěná 1003/7, 110 00 Praha 1 Stavební správa východ (organizační jednotka)	tel. : +420 972 625 804 E-mail: sudop@sudop-brno.cz
PROFESNÍ SKUPINA:	2000 Ateliér železničních staveb	VEDOUcí PROF. SKUPINY Ing. Emil Špaček
ODPOVĚDNÝ PROJ. ZAKÁZKY Ing. Jiří Pelc Ing. Lubomír Beňák	ODPOVĚDNÝ PROJ. PS, SO Ing. Marek Guspan	NAVRHL, VYPRACOVAL Miroslav Galbavý
KRAJ: Vysočina		POVĚŘENÝ OÚ: Jihlava
Modernizace ŽST Jihlava město PS 30-28-01 TZZ Rantířov - Jihlava město		STUPEŇ: DUSP+PDPS
		ZAK. ČÍSLO 19094-01-1020
		ARCH. ČÍSLO 2020110860
		MĚŘÍTKO -
DATUM:		POČET FORMÁTŮ 4 A4
		12/2020
Situacní schéma		ČÁST D.1.1.2.2
		PŘÍLOHA 2