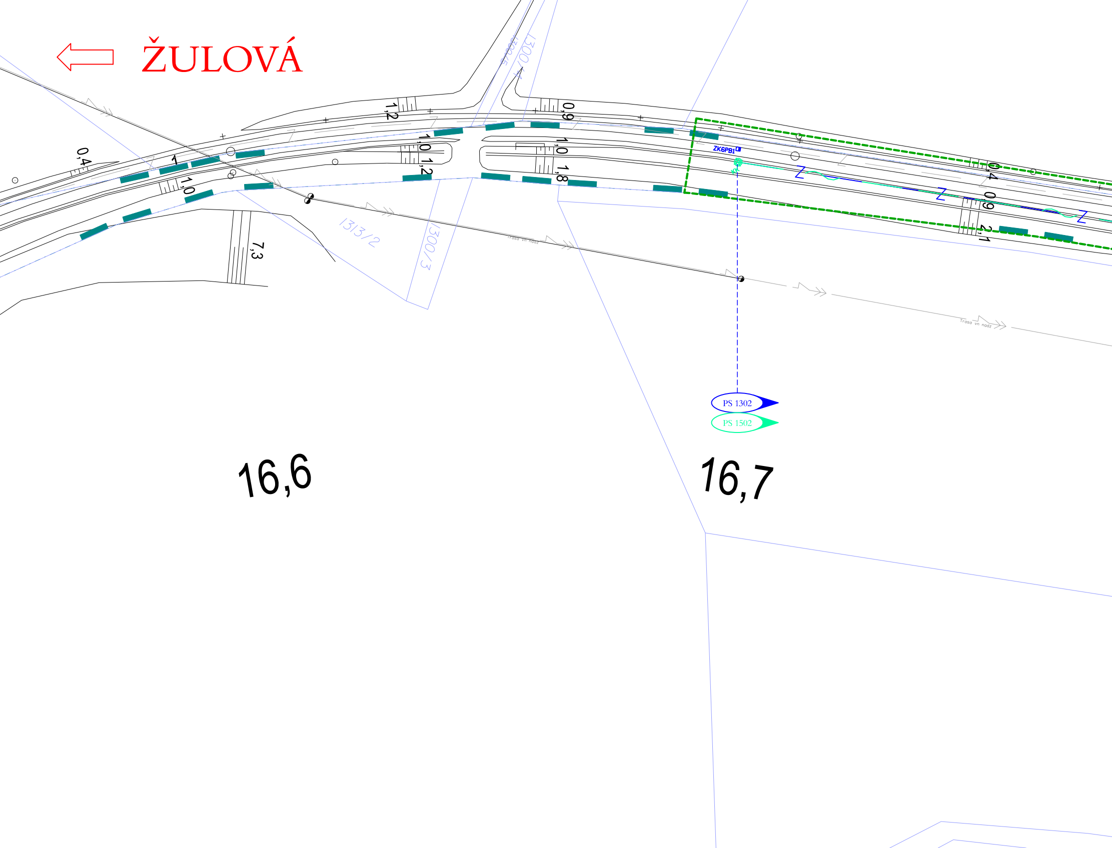
ŽULOVÁ
1,2
0,9
0,4
1
1,0
1,0
1,2
1,0
1,8
7,3
0,4
0,9
2,1
1300/5
1300/4
1313/2
1300/3
ZK6PB1
Trasa vn nadz
PS 1302
PS 1502
Z
16,6
16,7

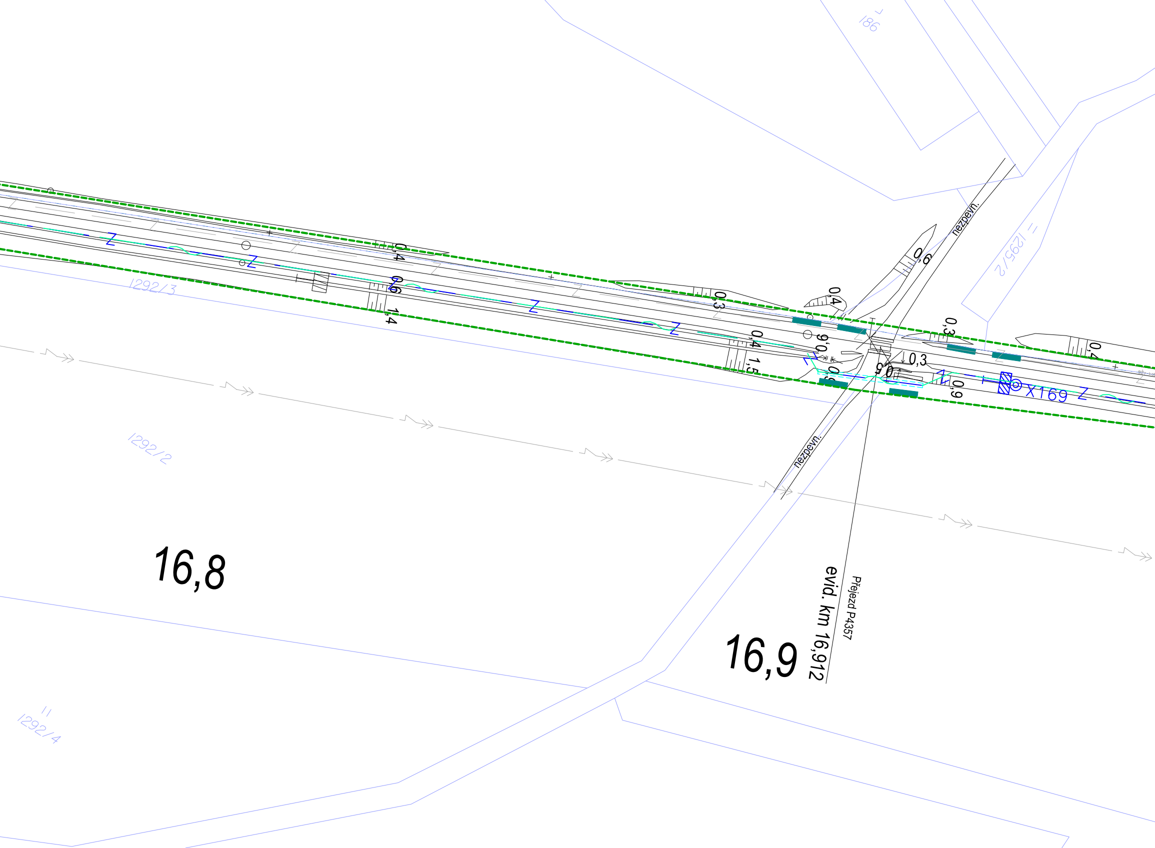
186
1295/2
1292/3
1292/2
1292/4
nezpevn.
nezpevn.
0,4
0,6
1,4
0,3
0,4
0,6
0,3
0,4
1,5
0,9
0,3
0,6
0,9
0,4
X169
Z
16,8
16,9
evid. km 16,912
Přejezd P4357

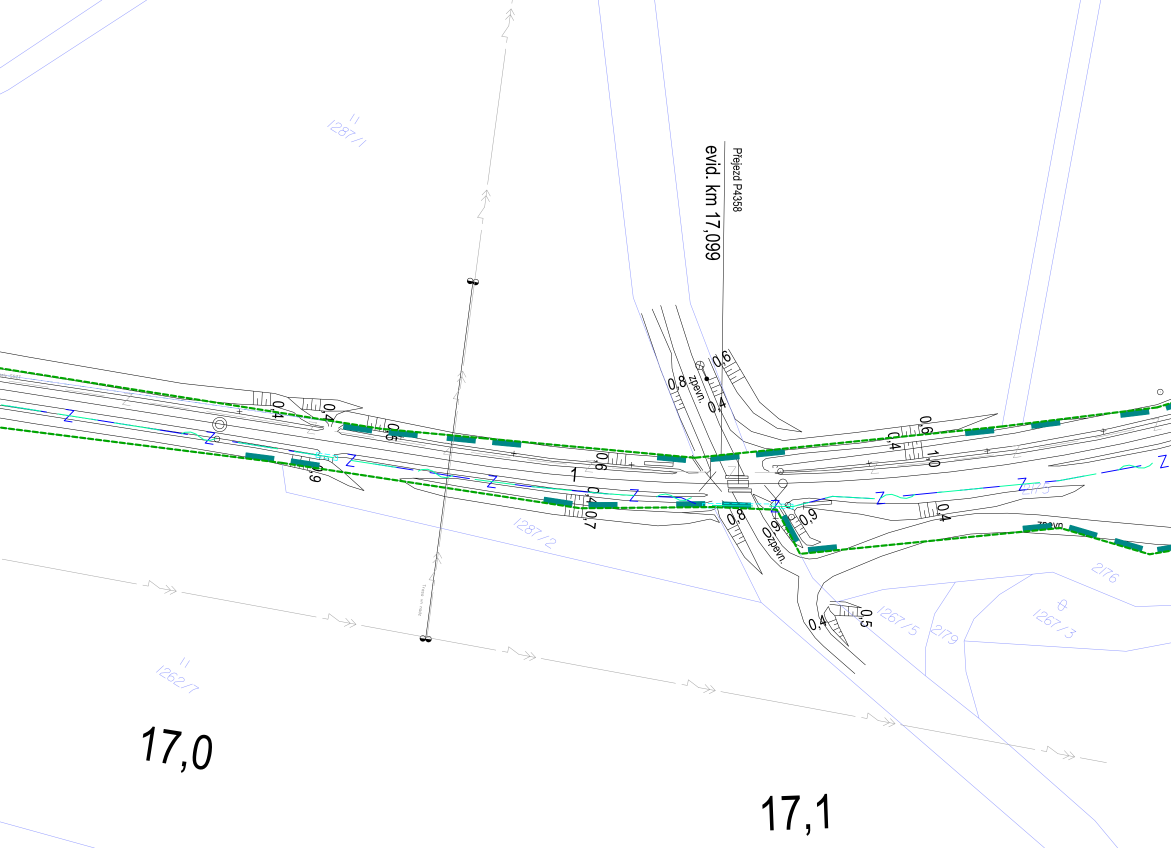
Přejezd P4358
evid. km 17,099
1287/1
1287/2
1262/7
1267/5
1267/3
2175
2176
2179
zpevn.
zpevn.
zpevn.
1
0,4
0,4
0,5
0,9
0,6
0,4
0,7
0,8
0,6
0,4
0,6
0,4
1,0
0,8
0,9
0,9
0,4
0,4
0,5
Trasa vn nadz
17,0
17,1

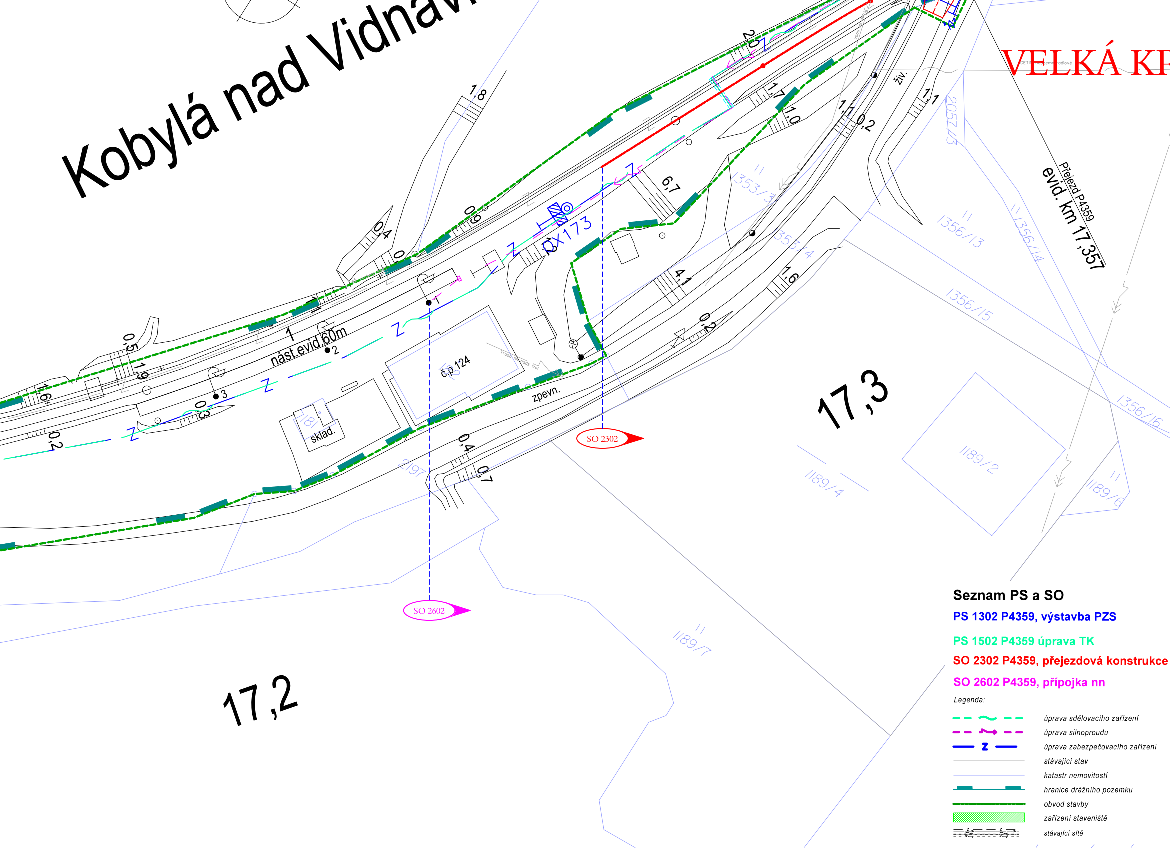
Kobylá nad Vidnav
VELKÁ KR
Přejezd P4359
evid. km 17,357
živ.
ZX173
nást.evid.60m
č.p.124
sklad.
zpevn.
17,3
17,2
SO 2302
SO 2602
2057/3
1353/3
1353/4
1356/13
1356/14
1356/15
1356/16
1189/2
1189/4
1189/6
1189/7
2197
1,8
0,9
0,4
0,5
1,9
1,6
0,2
0,3
2,0
1,7
1,0
1,1
0,2
1,1
6,7
4,1
1,6
0,2
0,4
0,7
1
2
3

Seznam PS a SO

PS 1302 P4359, výstavba PZS

PS 1502 P4359 úprava TK

SO 2302 P4359, přejezdová konstrukce

SO 2602 P4359, přípojka nn

Legenda:

úprava sdělovacího zařízení

úprava silnoproudu

úprava zabezpečovacího zařízení

stávající stav

katastr nemovitostí

hranice drážního pozemku

obvod stavby

zařízení staveniště

stávající sítě

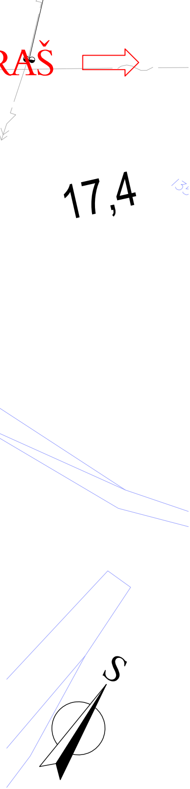

Paré:

Orientační schéma:

Razítko oprávněné osoby:

Podpis: Datum:

Revize:	Datum:	Popis:	Kontroloval:
001	09.01.2022	Definitivní odevzdaní dokumentace	Ing. Martin Raibr

Stavebník / Investor:	**Správa železnic, státní organizace**
Adresa:	Dlážděná 1003/7, 110 00 Praha 1
Zástupce Investora:	Stavební správa východ
Adresa:	Nerudova 773/1, 779 00 Olomouc

Zhotovitel díla:	**SUDOP PRAHA a.s.**
Adresa:	Olšanská 1a, 130 00 Praha 3
Kontakt:	T: +420 267 094 111 E: praha@sudop.cz
Zhotovitel části / objektu:	**SUDOP PRAHA a.s.**
Adresa:	Olšanská 1a, 130 00 Praha 3
Kontakt:	T: +420 267 094 111 E: praha@sudop.cz
Hlavní projektant (HIP):	Ing. Martin Raibr
Specialista:	Ing. Martin Raibr

Název stavby / akce:	**Výstavba PZS (P4359) v km 17,357 trati Lipová Lázně – Javorník ve Slezsku**	Označení (S-kód):	**S622000314**
		Zakázka:	**21-011.208**
Název části:	Koordinační situační výkres	Označení části:	**C.3.1**
Název objektu:		Číslo objektu / komplexu:	
Název přílohy: Název dílčí části přílohy:		Číslo přílohy:	.
Odpovědný projektant: Ing. David Zrůst	Zpracovatel přílohy: Vojtěch Toman	Měřítko: 1:500 Formáty: 9xA4	Stupeň dokumentace: DUSP
Kraj: Olomoucký	Katastrální území: Kobylá nad Vidnavkou	TUDU: 137108	Smluvní datum zpracování: 09.01.2022

S-kód:	Stupeň dokumentace:	Část:	Objekt:	Podobjekt:	Příloha:	Revize:
S622000314	_DUSP	_C31XX	_XXXXXXXX	_XX	_X_XXX	_001

DOKUMENT LZE UŽÍVAT POUZE VE SMYSLU PŘÍSLUŠNÉ SMLOUVY O DÍLO. ŽÁDNÁ JEHO ČÁST NEMŮŽE BÝT DLE ZÁKONA č.121/2000 Sb. KOPÍROVÁNA NEBO JINÝM ZPŮSOBEM ROZŠIŘOVÁNA BEZ SOUHLASU SUDOP PRAHA a.s.