


Zastávka
KOBYLA
NAD
VIDNÁVKOU

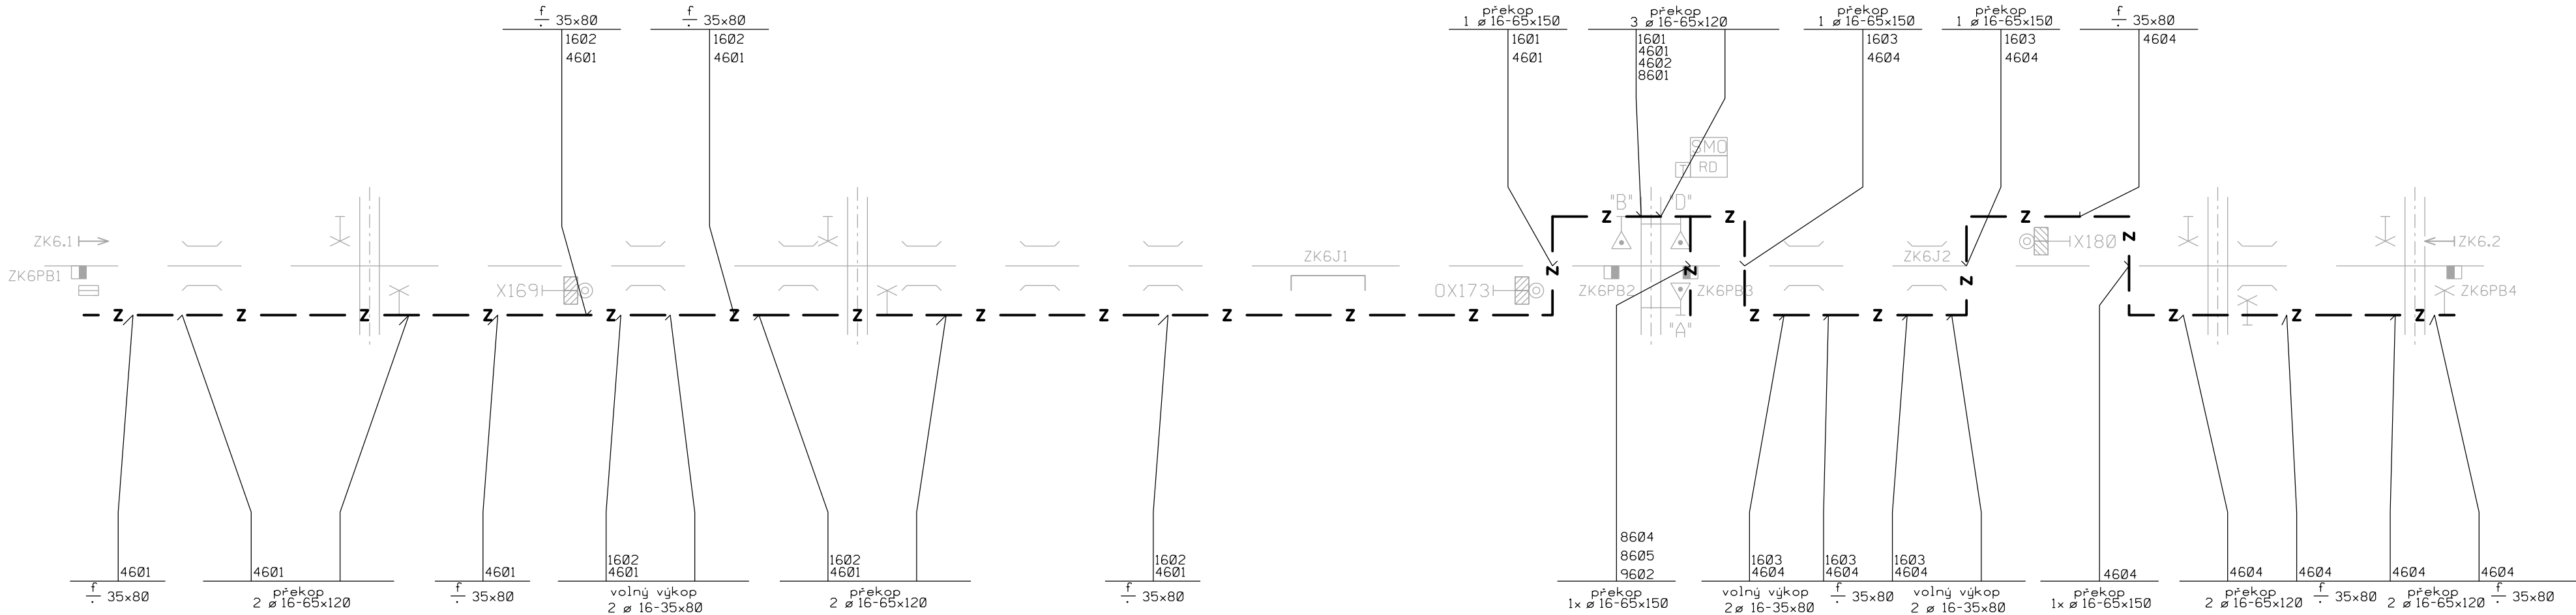



Paré:

Orientační schéma:

Razítko oprávněné osoby:

Podpis:		Datum:	
Revize:	Datum:	Popis:	Kontroloval:
001	09.01.2022	Definitivní odevzdání dokumentace	Zdeněk Pacholik

Stavebník / investor:		Správa železnic, státní organizace	
Adresa:		Dlážděná 1003/7, 110 00 Praha 1	
Zástupce investora:		Stavební správa západ	
Adresa:		Sokolovská 1955/278, 190 00 Praha 9	

Zhotovitel díla:		SUDOP PRAHA a.s.	
Adresa:		Olšanská 1a, 130 00 Praha 3	
Kontakt:		T: +420 267 094 111 E: praha@sudop.cz	
Zhotovitel části / objektu:		SUDOP PRAHA a.s.	
Adresa:		Olšanská 1a, 130 00 Praha 3	
Kontakt:		T: +420 267 094 111 E: praha@sudop.cz	
Hlavní projektant (HIP):		Ing. Martin Raibr	Specialista: Zdeněk Pacholik

Název stavby / akce:		Výstavba PZS (P4359) v km 17,357 trati Lipová Lázně - Javorník ve Slezku		Označení (S-kód): S622000314
				Zakázka: 21-011.208
Název části:		Přejezdové zabezpečovací zařízení (PZS)		Označení části: D.1.1.3
Název objektu:		P4359, výstavba PZS		Číslo objektu / komplexu: PS 1302
Název přílohy:		Kabelový plán		Číslo přílohy: 2 . 0804
Název dílčí části přílohy:		-		
Odpovědný projektant:		Zpracovatel přílohy:	Měřítka:	Stupeň dokumentace:
Ing. Martin Raibr		Ing. David Zrůst	-	DUSP
Kraj:		Katastrální území:	Formáty:	
Olomoucký		Kobylá nad Vidnavkou	####x44	
		TUDU:	137108	Smluvní datum zpracování: 09.01.2022
S-kód:		Stupeň dokumentace:	Část:	Objekt:
S 6 2 2 2 0 0 0 3 1 4		-	D S P	D 1 1 3 X
			P S	1 3 0 2 X X
			X X	2 0 8 0 4
				0 0 1