


SCHÉMA DOK ,TK

P4359

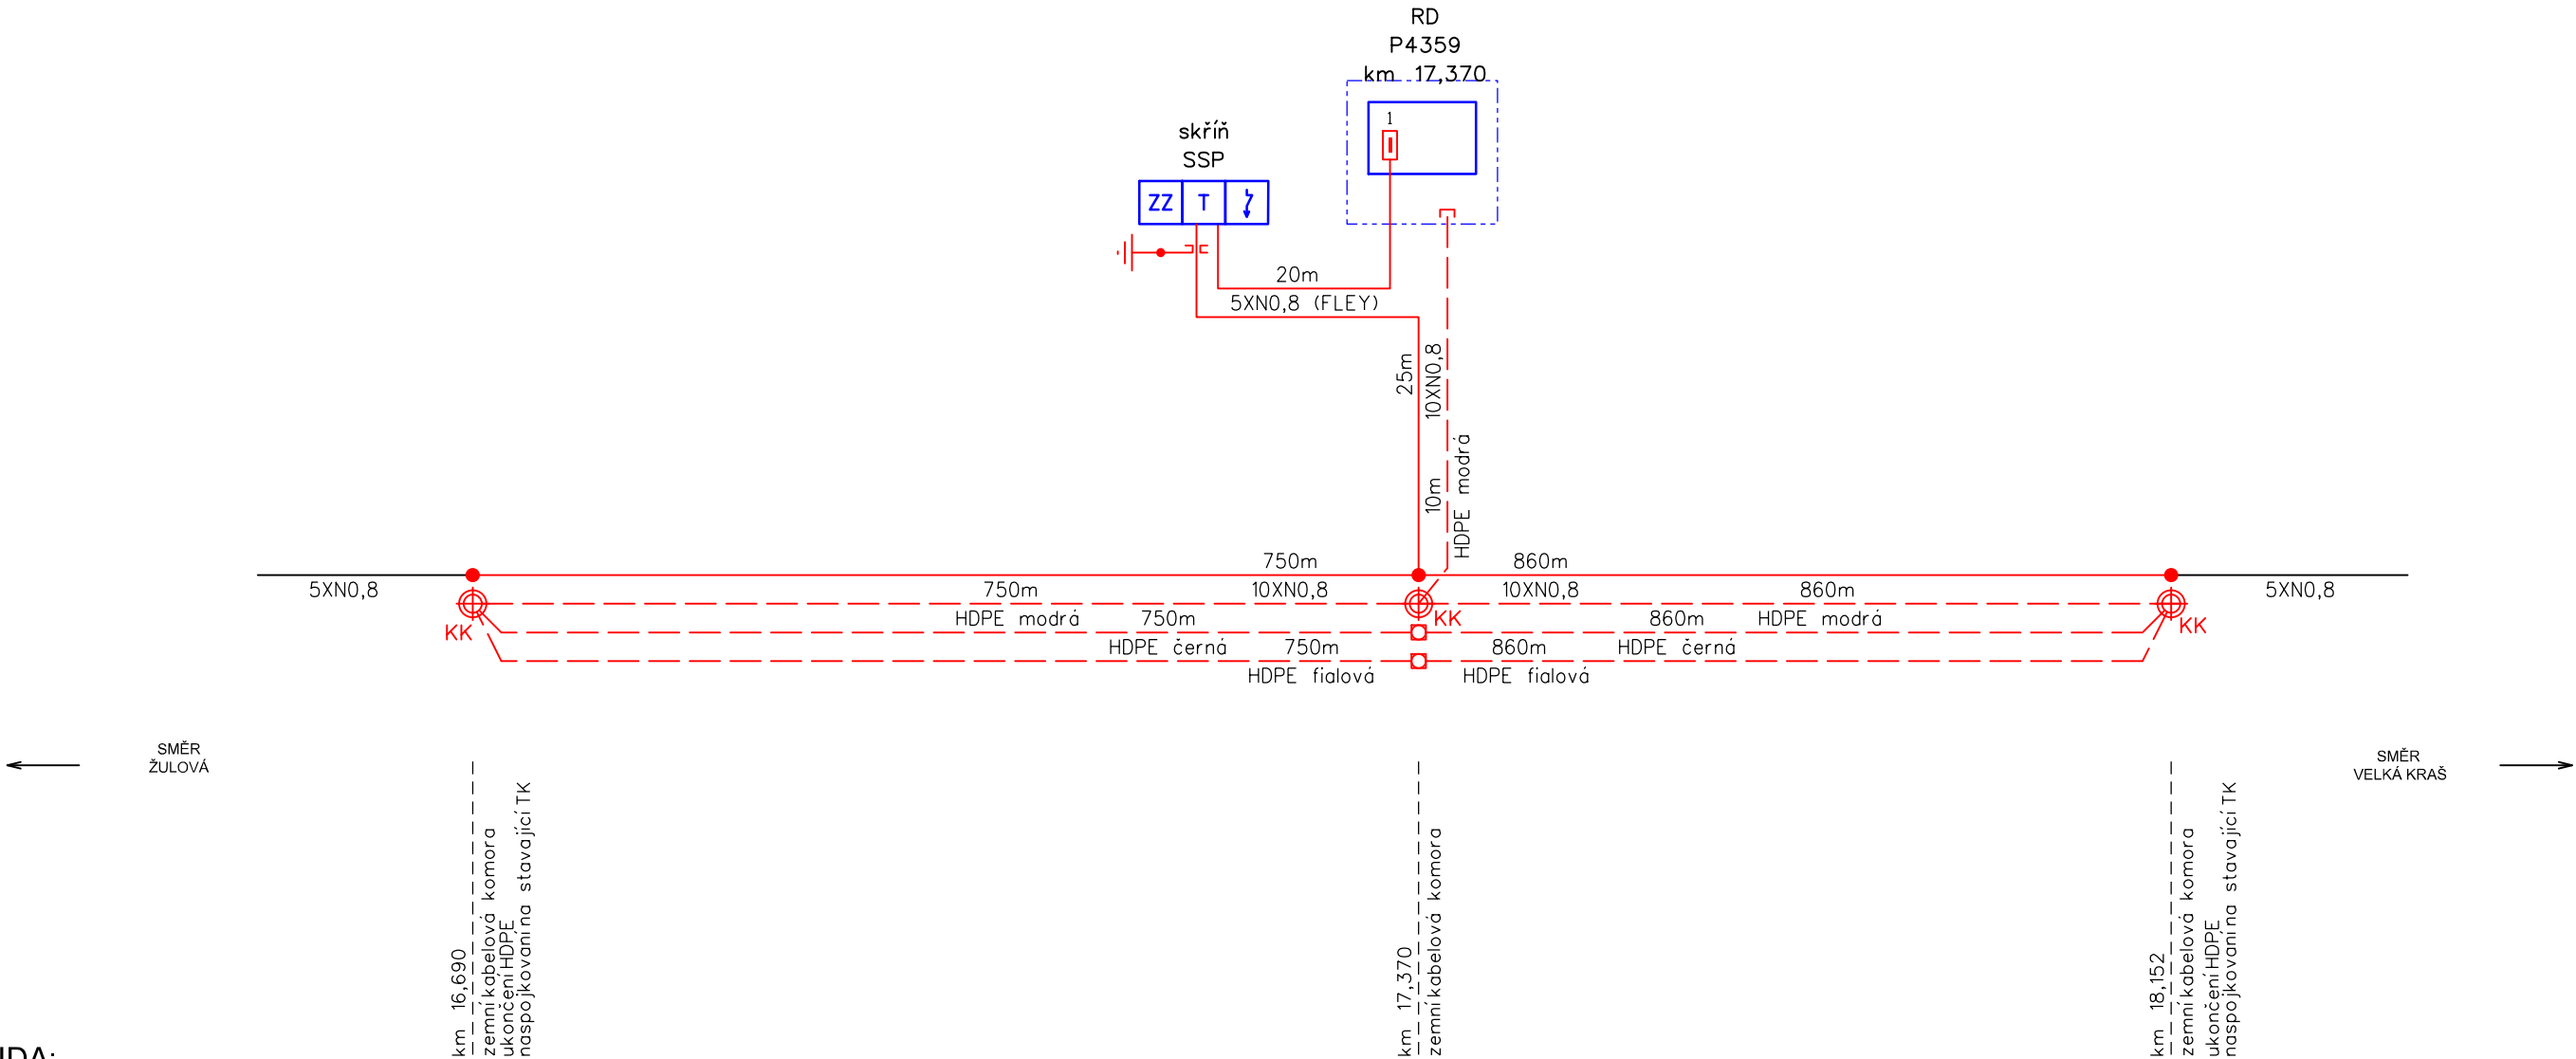

LEGENDA:

- řeší toto PS
- řeší jiný PS nebo SO této stavby
- stávající stav

VYSVĚTLIVKY:

- Metalický kabel typu TCEPKPFLEZE (FLEY)
- Ochranná trubka HDPE 40/33
- Optický kabel SM
- Ukončení kabelů zářezovou technikou (ochrana vedeníbleskojistkami)
- Rezerva na kabelu (R=30metrů)
- Venkovní telefonní objekt - sloupek, skříňka


Paré:

Orientační schéma:

Razítko oprávněné osoby:

Podpis:		Datum:	
Revize:	Datum:	Popis:	Kontroloval:
001	09.01.2022	Definitivní odevzdání dokumentace	###

Stavebník / investor:	Správa železnic, státní organizace	
Adresa:	Dlážděná 1003/7, 110 00 Praha 1	
Adresa:	Nerudova 773/1, 779 00 Olomouc	

Zhotovitel díla:	SUDOP PRAHA a.s.		
Adresa:	Olšanská 1a, 130 00 Praha 3		
Kontakt:	T: +420 267 094 111 E: praha@sudop.cz		
Zhotovitel části / objektu:	SUDOP PRAHA a.s.		
Adresa:	Olšanská 1a, 130 00 Praha 3		
Kontakt:	T: +420 267 094 111 E: praha@sudop.cz		
Hlavní projektant (HIP):	Ing. Martin Raibr	Specialista:	Ing. Martin Štrof

Název stavby / akce:	Výstavba PZS (P4359) v km 17,357 trati Lipová Lázně – Javorník ve Slezsku	Označení (S-kód):	S622000314
		Zakázka:	21-011.208
Název částí:	Dálkový kabel (DK), dálkový optický kabel (DOK), závěsný optický kabel (ZOK)	Označení částí:	D.1.2.5
Název objektu:	P4359 Úprava TK	Číslo objektu / komplexu:	PS 1502
Název přílohy:	Schéma kabelů a HDPE trubek	Číslo přílohy:	2 . 001
Název dílčí části přílohy:	####	Stupeň dokumentace:	DUSP
Odpovědný projektant:	Zpracovatel přílohy: Ing. František Zimmermann	Měřítko:	Formáty: ###xA4
Kraj:	Katastrální území: Olomoucký	TUDU:	137108
		Smluvní datum zpracování:	09.01.2022

S-kód:	Stupeň dokumentace:	Část:	Objekt:	Podoblet:	Příloha:	Revize:
S622000314	DUSP	D125X	PS1502XX	X	2	001

DOKUMENT LZE UŽÍVAT POUZE VE SMYSLU PŘÍSLUŠNÉ SMLOUVY O DÍLO. ŽÁDNÁ JEHO ČÁST NEMŮŽE BYT DLE ZÁKONA č.121/2000 Sb. KOPÍROVÁNA NEBO JINÝM ZPŮSOBEM ROZŠÍŘOVÁNA BEZ SOUHLASU SUDOP PRAHA a.s..