
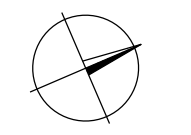


- Legenda:**
- 2001 hranice lomových bodů - Správa železnic, s.o.
 - 3001 hranice lomových bodů - trvalý zábor
 - 4001 hranice lomových bodů - dočasný zábor
 - 8001 hranice lomových bodů - zařízení staveniště
 - 39,5 staničení stávající trati
 - 545 stávající body ZVS
 - 545 stávající body ZVS ohrožené stavbou
 - 545 stávající body ZVS zničené stavbou
 - 2 body koordinačního vytyčovacího výkresu PS 1302
 - 2 body koordinačního vytyčovacího výkresu PS 1502
 - 2 body koordinačního vytyčovacího výkresu SO 2302
 - 2 body koordinačního vytyčovacího výkresu SO 2602

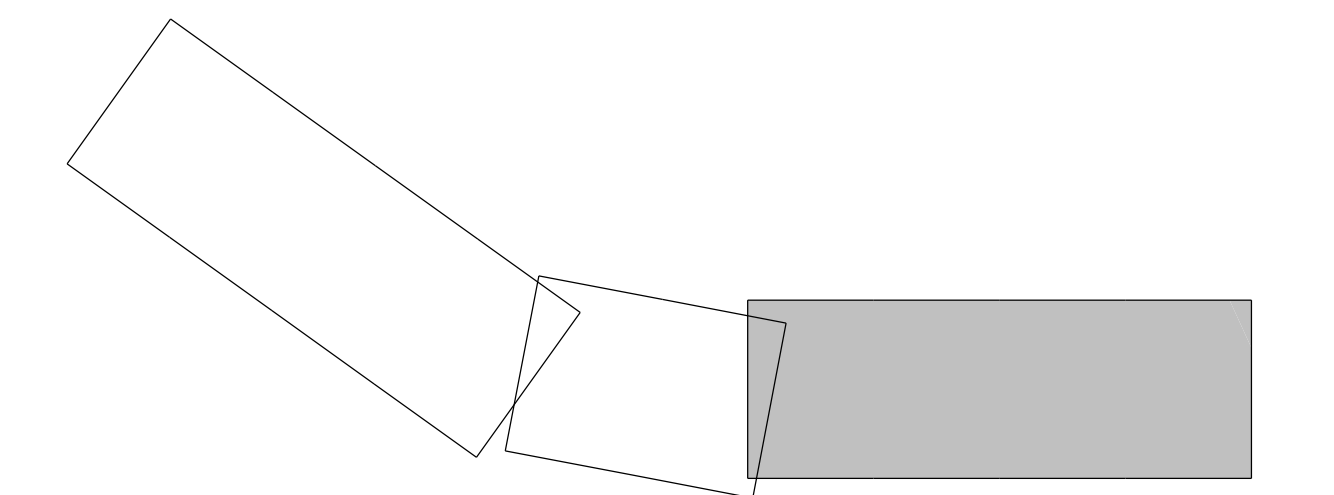

Číslo ověření:
Datum ověření:

Náležitosti a přesnosti odpovídá
právní předpisům a podmínkám
pisemně dohodnutým s objednatelem.

HRDLIČKA spol. s r. o.		Objednatel: SUDOP PRAHA, a. s.		Pracoviště: Za Lužinami 1084/33 155 00 Praha 5 - Stodůlky	
ÚOZl	Zaměřil	Zpracoval	Kontroloval	Číslo zakázky	21.0619
Ing. Petr Pavelka		Ing. Daniela Valešová	Ing. Petr Pavelka	Datum	02/2022
Název zakázky Výstavba PZS (P4359) v km 17,357 trati Lipová Lázně - Javorník ve Slezsku				Souř. systém S-JTSK	Výšk. systém Bpv
Stupeň dok. DUSP				Část I.3.2	
Název výkresu Návrh vytyčovací sítě			Číslo výkresu 3/3	Formát 6x44	Měřítko 1 : 1000