



Legenda:

- 2001 hranice lomových bodů - Správa železnic, s.o.
- 3001 hranice lomových bodů - trvalý zábor
- 4001 hranice lomových bodů - dočasný zábor
- 8001 hranice lomových bodů - zařízení staveniště
- 39,5 staničení stávající trati
- 54,5 stávající body ZVS
- 54,5 stávající body ZVS ohrožené stavbou
- 54,5 stávající body ZVS zničené stavbou
- 2 body koordináčního vytyčovacího výkresu PS 1302
- 2 body koordináčního vytyčovacího výkresu PS 1502
- 2 body koordináčního vytyčovacího výkresu SO 2302
- 2 body koordináčního vytyčovacího výkresu SO 2602

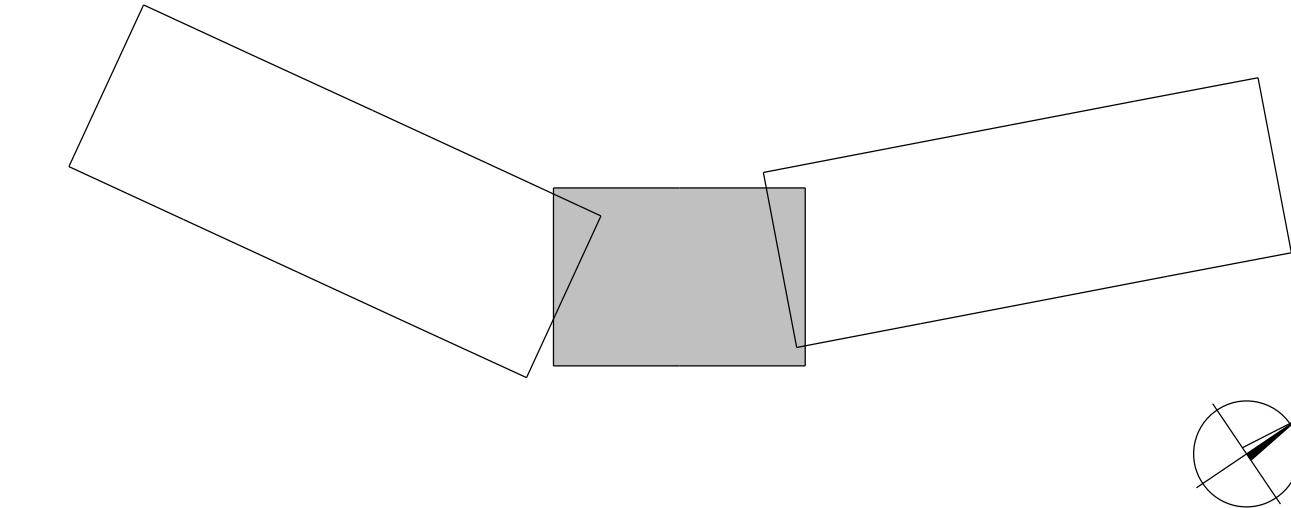

Číslo ověření:
Datum ověření:

Náležitosti a přesnosti odpovídá
právním předpisům a podmínkám
písemně dohodnutým s objednatelem.

		Objednatel: SUDOP PRAHA, a. s.		Pracoviště: Za Lužinami 1084/33 155 00 Praha 5 - Stodůlky	
ÚOZl	Zaměřil	Zpracoval	Kontroloval	Číslo zakázky	21.0619
Ing. Petr Pavelka		Ing. Daniela Valešová	Ing. Petr Pavelka	Datum	02/2022
				Souř. systém S-JTSK	Výšk. systém Bpv
Název zakázky Výstavba PZS (P4359) v km 17,357 trati Lipová Lázně - Javorník ve Slezsku				Stupeň dok.	Část
				DUSP	1,5,2
Název výkresu Obvod stavby			Číslo výkresu 2/3	Formát 4xA4	Měřítko 1 : 1000