


P4359


 
BLOKOVÉ SCHÉMA PZTS

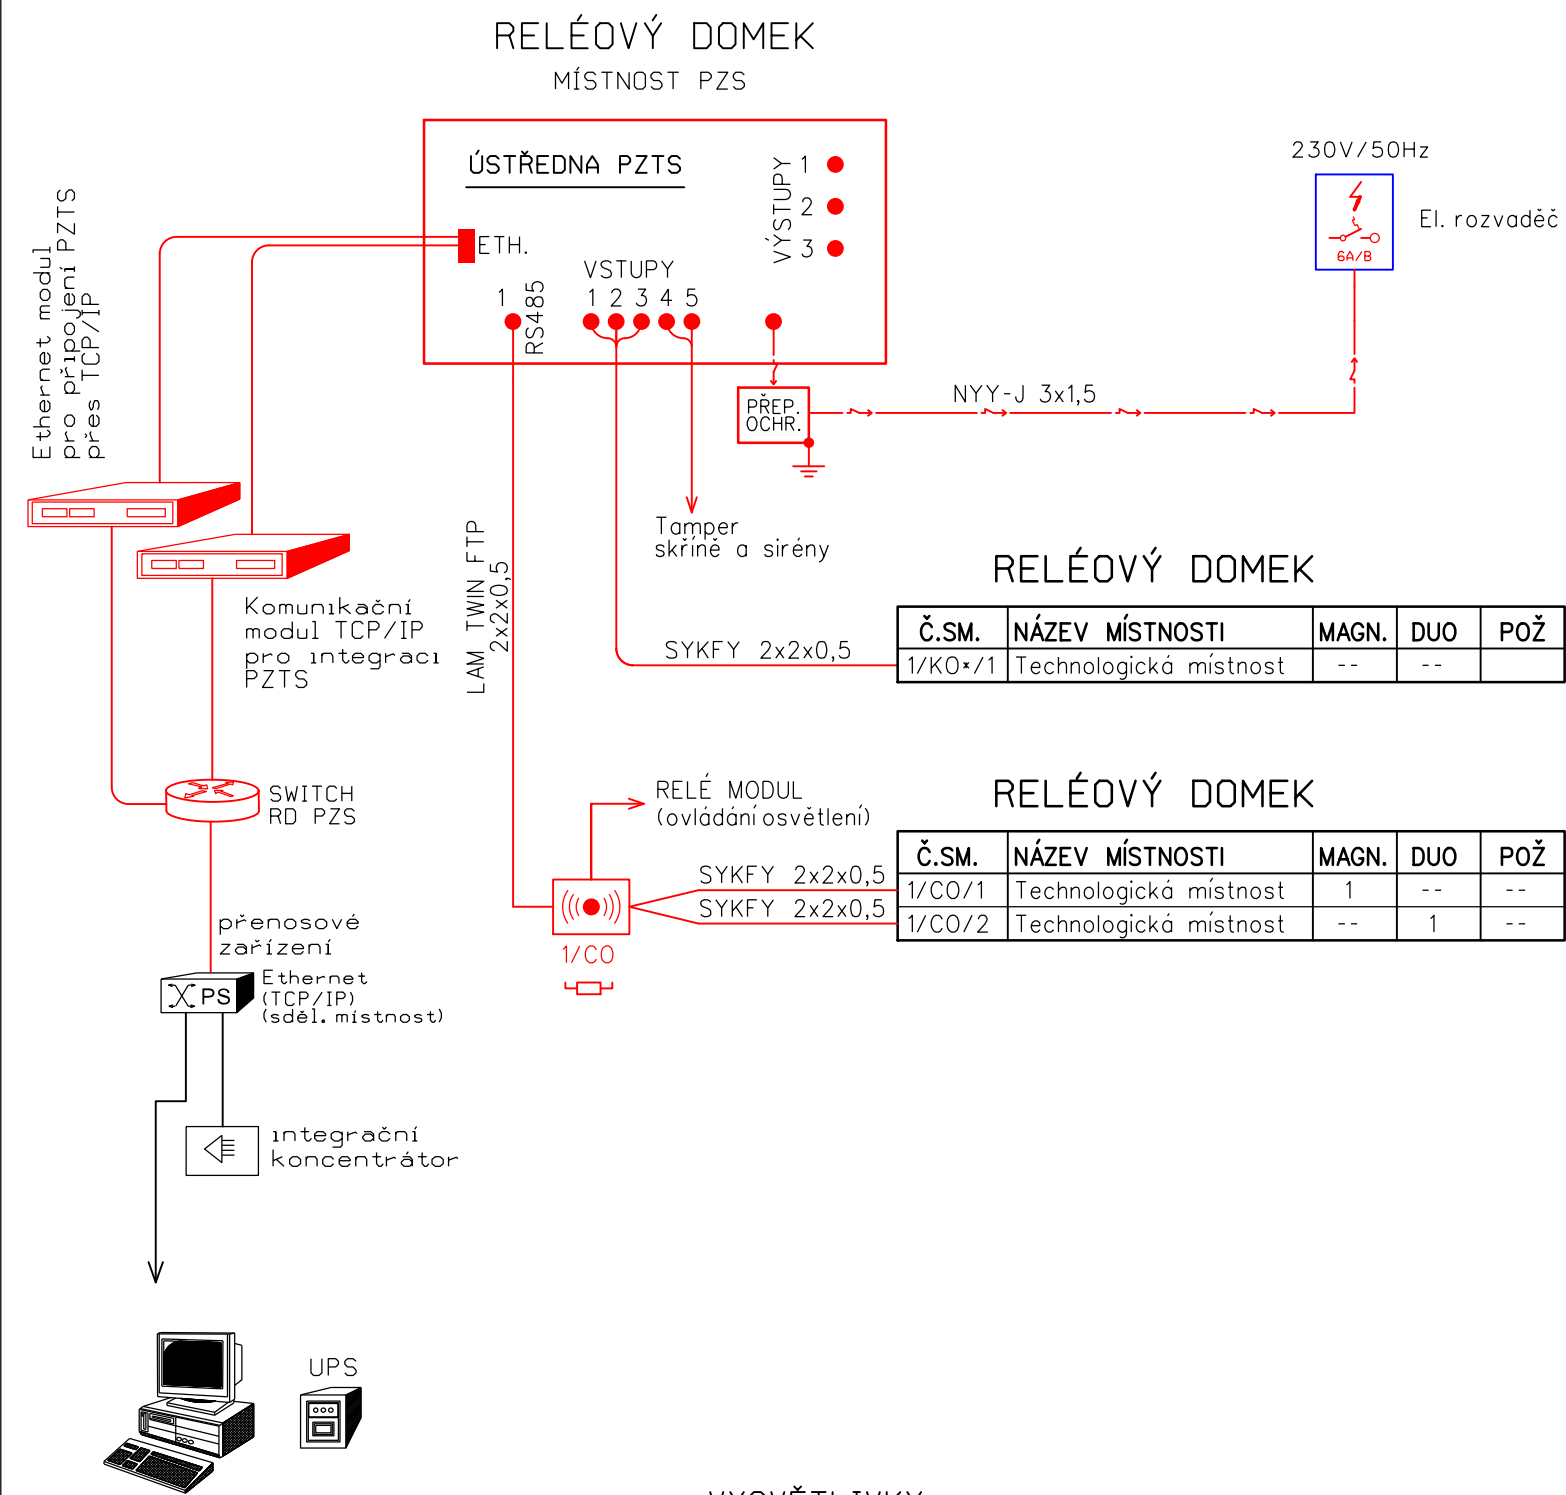

DOHLEDOVÉ PRACOVIŠTĚ
DDTS ŽDC

Doplnění dohledového
pracoviště DDTS ŽDC

VYSVĚTLIVKY:

- ČERVENĚ - Zařízení osazené v rámci tohoto PS
- MODŘE - Zařízení osazené v rámci souvisejících PS
- ČERNĚ - Zařízení stávající
-  - Dotykový ovládací terminál se čtečkou karet
-  - Zakončovací odpor 680 Ohmů


Paré:

Orientační schéma:

Razítko oprávněné osoby:

Revize:	Datum:	Popis:	Kontroloval:
001	09.01.2022	Definitivní odevzdání dokumentace	####

Stavebník / investor:	Správa železnic, státní organizace	
Adresa:	Dlážděná 1003/7, 110 00 Praha 1	
Zástupce investora:	Stavební správa východ	
Adresa:	Nerudova 773/1, 779 00 Olomouc	

Zhotovitel díla:	SUDOP PRAHA a.s.	
Adresa:	Olšanská 1a, 130 00 Praha 3	
Kontakt:	T: +420 267 094 111 E: praha@sudop.cz	
Zhotovitel částí / objektu:	SUDOP PRAHA a.s.	
Adresa:	Olšanská 1a, 130 00 Praha 3	
Kontakt:	T: +420 267 094 111 E: praha@sudop.cz	
Hlavní projektant (HIP):	Ing. Martin Raibr	Specialista: Ing. Martin Štrof

Název stavby / akce:	Výstavba PZS (P4359) v km 17,357 trati Lipová Lázně – Javorník ve Slezsku	Označení (S-kód): S622000314
		Zakázka: 21-011.208
Název části:	Jiné sdělovací zařízení (strukturovaná kabeláž, hodinová zařízení, ...)	Označení části: D.1.2.7
Název objektu:	P4359 sdělovací zařízení	Číslo objektu / komplexu: PS 1702
Název přílohy:	Blokové schéma PZTS	Číslo přílohy: 2 . 001
Název dílčí části přílohy:	####	
Odpovědný projektant:	Zpracovatel přílohy: Vojtěch Toman	Stupeň dokumentace: DUSP
Ing. Martin Štrof		
Kraj:	Katastrální území: Kobylá nad Vídnavkou	Smluvní datum zpracování: 09.01.2022
Olomoucký		

S-kód:	Stupeň dokumentace:	Část:	Objekt:	Podoblast:	Příloha:	Revize:
S 6 2 2 0 0 0 3 1 4	D U S P	D 1 2 7 X	P S 1 7 0 2 X X	X X	2 0 0 1	0 0 1