


PZS P4359

BLOKOVÉ SCHÉMA PŘENOSOVÉHO SYSTÉMU

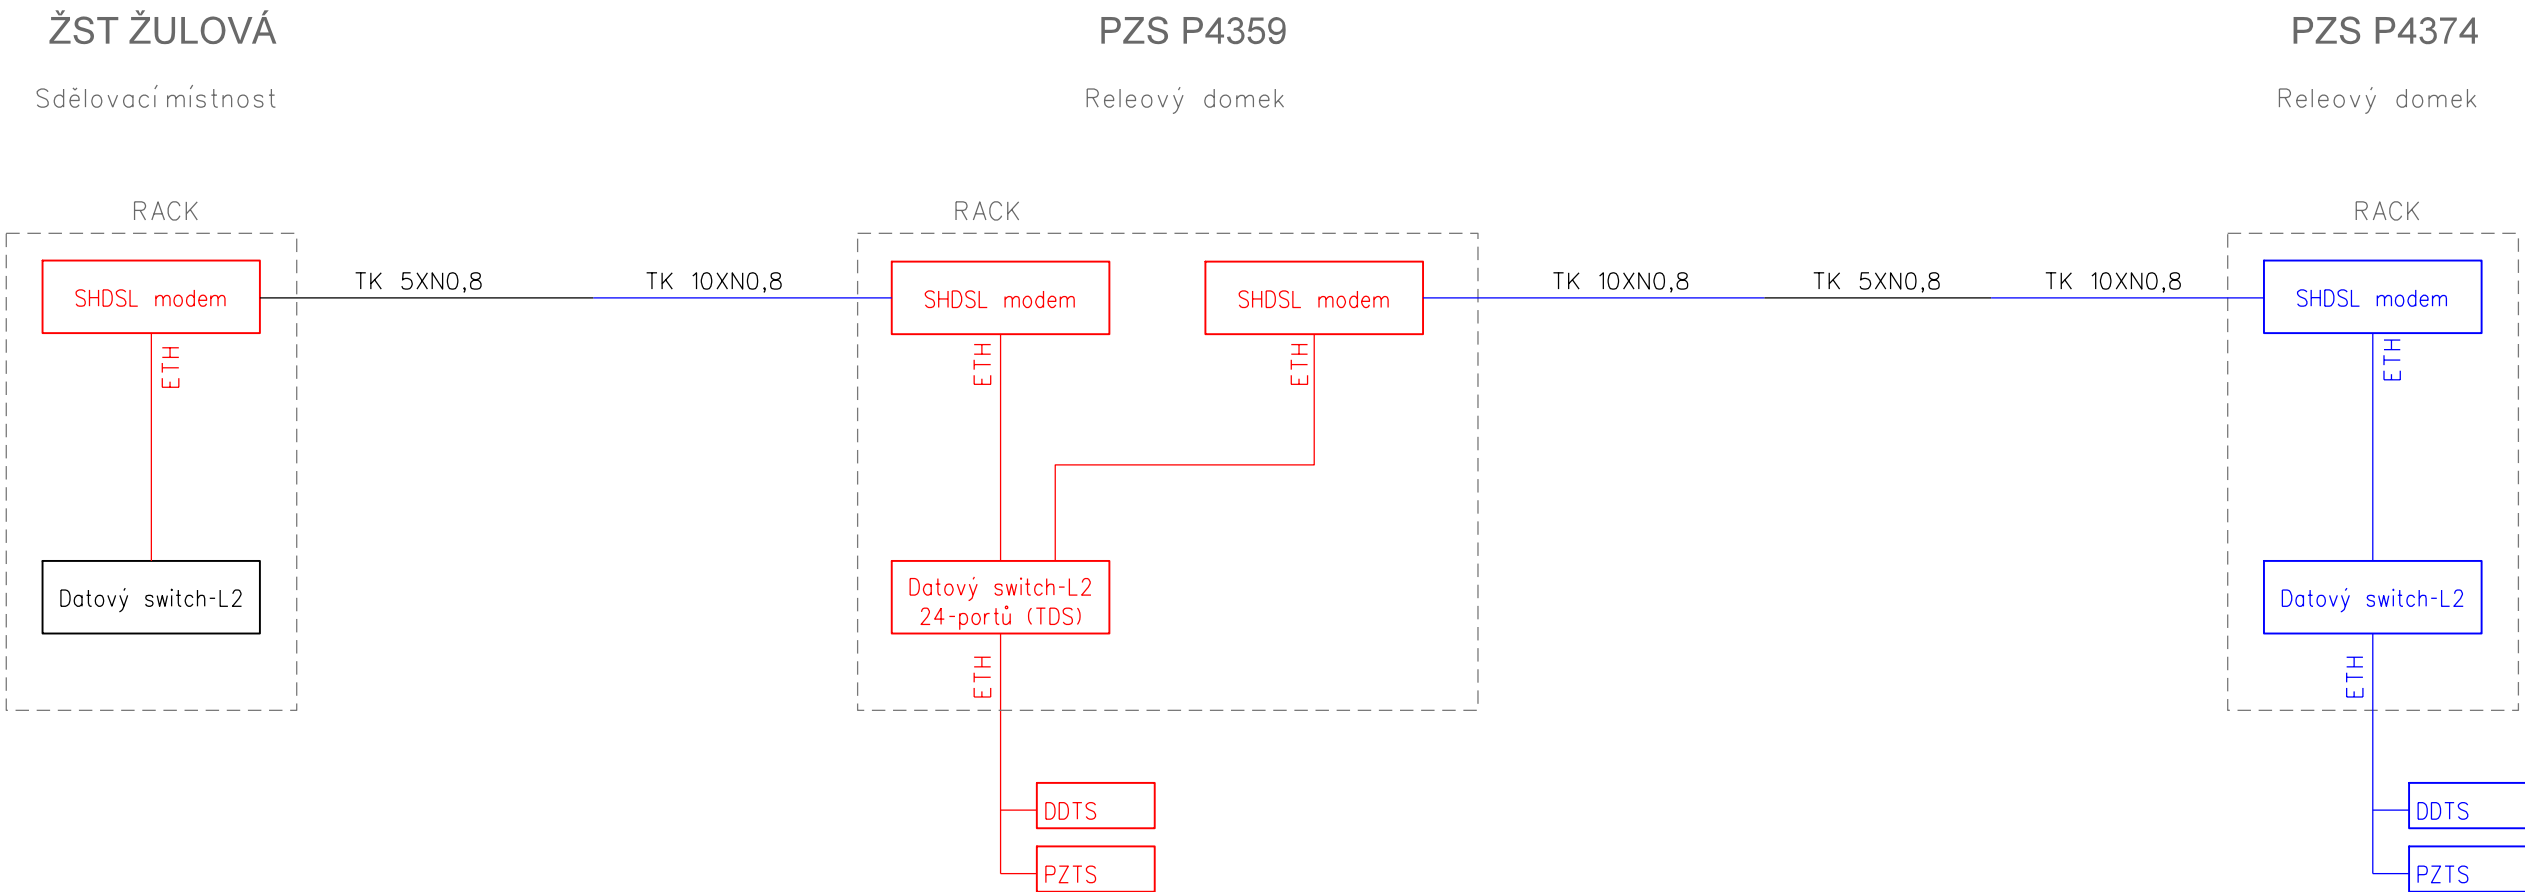

- VYSVĚTLIVKY:
- ČERVENĚ

- Zařízení osazené v rámci tohoto PS
- MODŘE

- Zařízení osazené v rámci souvisejících PS
- ČERNĚ

- Zařízení stávající


Paré:

Orientační schéma:

Razítko oprávněné osoby:

Podpis:		Datum:	
Revize:	Datum:	Popis:	Kontroloval:
001	09.01.2022	Definitivní odevzdání dokumentace	###

Stavebník / investor:	Správa železnic, státní organizace	
Adresa:	Dlážděná 1003/7, 110 00 Praha 1	
Zástupce investora:	Stavební správa východ	
Adresa:	Nerudova 773/1, 779 00 Olomouc	

Zhotovitel díla:	SUDOP PRAHA a.s.	
Adresa:	Olšanská 1a, 130 00 Praha 3	
Kontakt:	T: +420 267 094 111 E: praha@sudop.cz	
Zhotovitel části / objektu:	SUDOP PRAHA a.s.	
Adresa:	Olšanská 1a, 130 00 Praha 3	
Kontakt:	T: +420 267 094 111 E: praha@sudop.cz	
Hlavní projektant (HIP):	Ing. Martin Raibr	
Specialista:	Ing. Martin Štrof	

Název stavby / akce:	Výstavba PZS (P4359) v km 17,357 trati Lipová Lázně – Javorník ve Slezsku	Označení (S-kód):	S622000314
		Zakázka:	21-011.208
Název části:	Jiné sdělovací zařízení (strukturovaná kabeláž, hodinová zařízení, ...)	Označení části:	D.1.2.7
Název objektu:	P4359 sdělovací zařízení	Číslo objektu / komplexu:	PS 1702
Název přílohy:	Blokové schéma přenosového systému	Číslo přílohy:	2 . 003
Název dílčí části přílohy:	###	Stupeň dokumentace:	DUSP
Odpovědný projektant:	Zpracovatel přílohy:	Měřítko:	###
Ing. Martin Štrof	Vojtěch Toman	Formáty:	3xA4
Kraj:	Katastrální území:	TUDU:	
Olomoucký	Kobylá nad Vidnavkou	137108	
S-kód:		Stupeň dokumentace:	Část:
S 6 2 2 0 0 0 3 1 4		Stupeň dokumentace:	Část:
D U S P		Objekt:	P S 1 7 0 2 X X
		Podobý:	Příloha:
		Podobý:	Příloha:
		Revize:	2 0 0 3 0 0 1
DOKUMENT LZE UŽÍVAT POUZE VE SMYSLU PŘÍSLUŠNÉ SMLOUVY O DÍLO. ŽÁDNÁ JEHO ČÁST NEMŮŽE BYT DLE ZÁKONA č.121/2000 Sb. KOPÍROVÁNA NEBO JINÝM ZPŮSOBEM ROZŠÍŘOVÁNA. BEZ SOUHLASU SUDOP PRAHA a.s.			