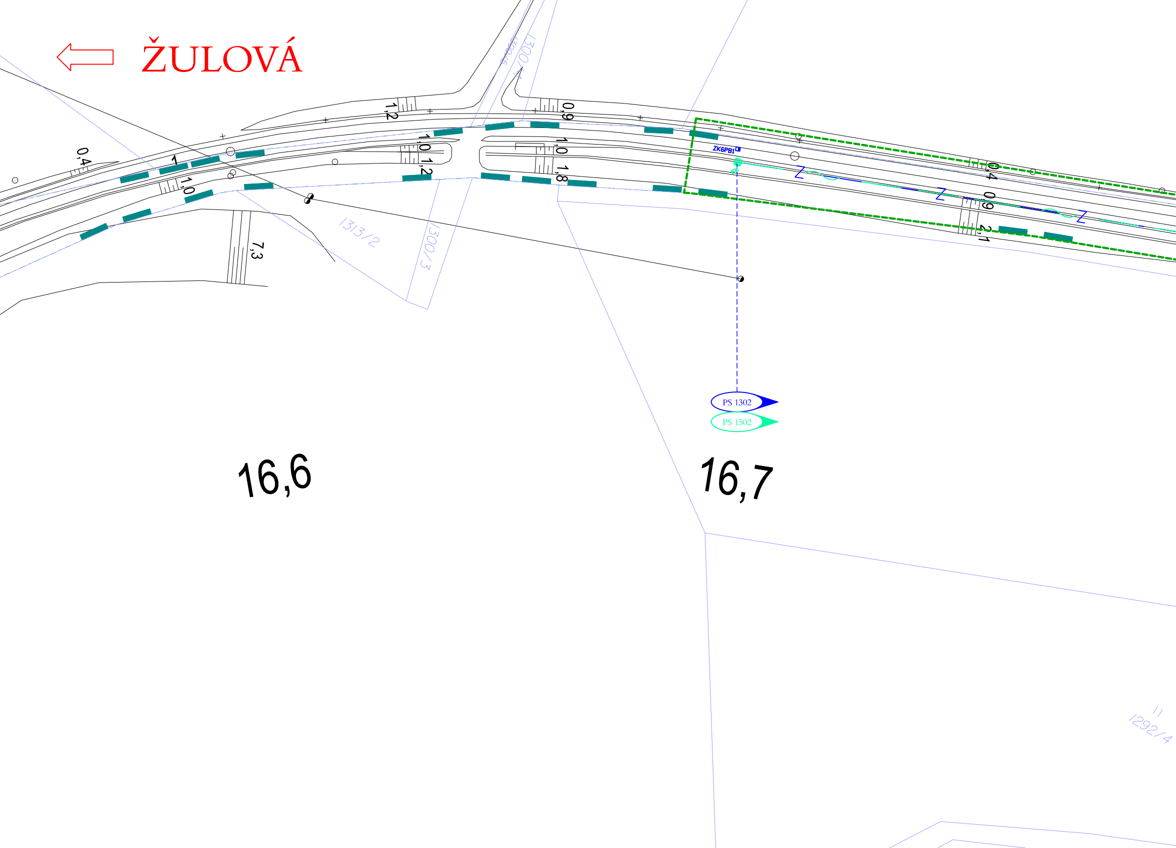
ŽULOVÁ
1300/5
1300/4
0,4
1,2
0,9
1,0
1,0
1,2
1,0
1,8
1,0
7,3
0,4
0,9
2,1
1313/2
1300/3
ZK6PB1
Z
Z
Z
PS 1302
PS 1502
16,6
16,7
1292/4

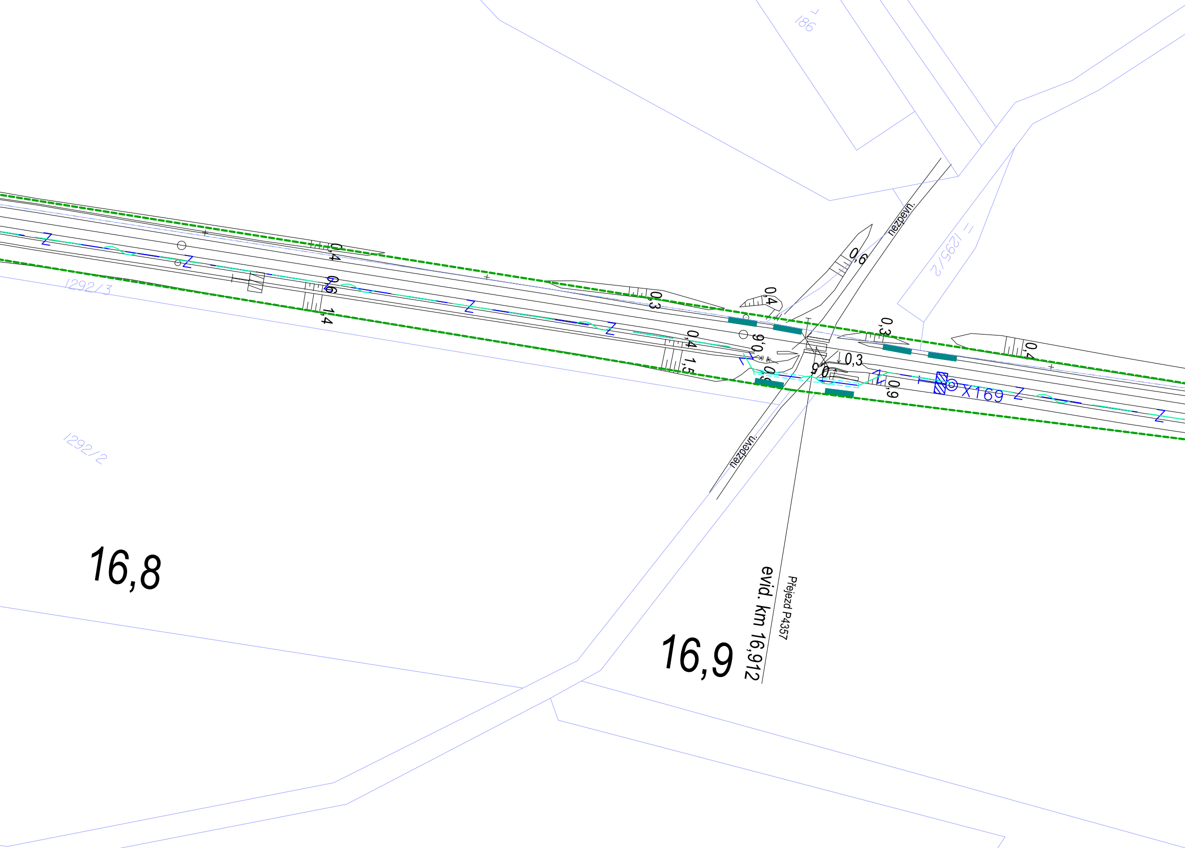
186
1292/3
1292/2
1295/2
nezpevn.
nezpevn.
0,4
0,6
1,4
0,3
0,4
0,4
1,5
0,6
0,6
0,3
0,3
0,9
0,9
0,4
X169
Z
16,8
16,9
evid. km 16,912
Přejezd P4357

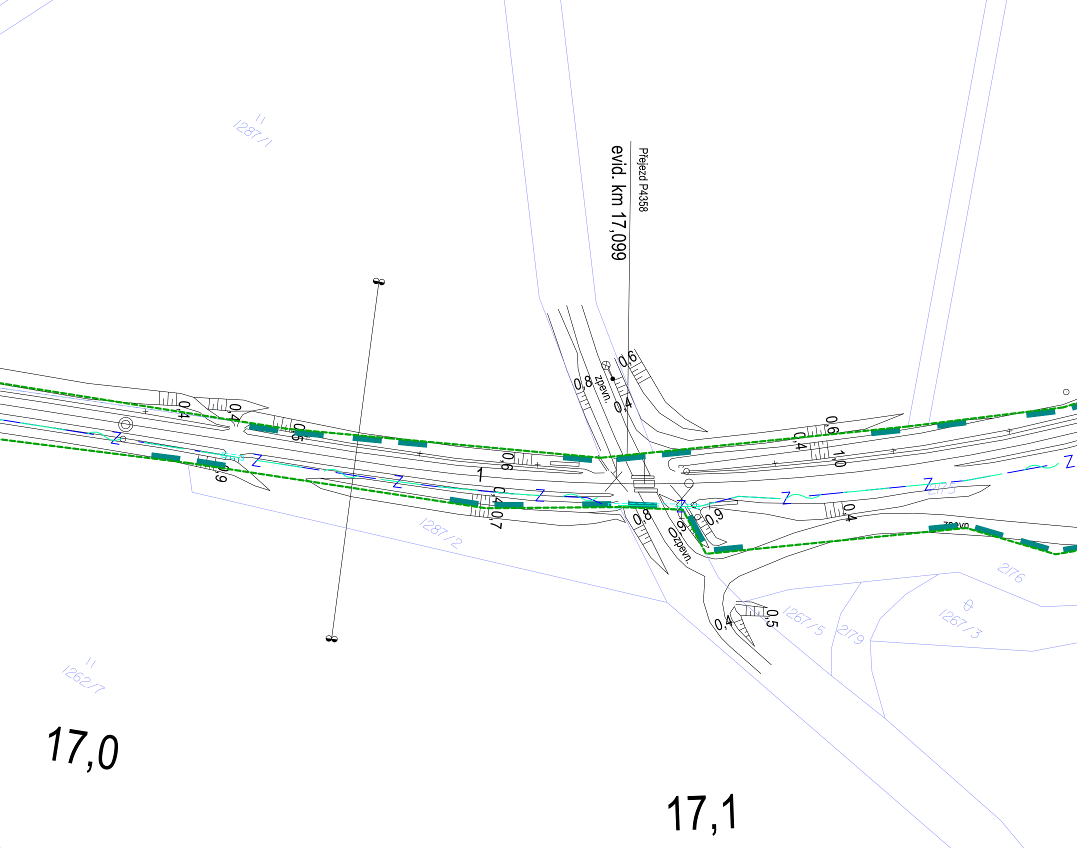
Přejezd P4358
evid. km 17,099
1287/1
1287/2
1262/7
1267/5
2179
1267/3
2176
2175
zpevn.
zpevn.
zpevn.
0,4
0,4
0,5
0,6
0,9
0,4
0,7
0,8
0,6
0,4
0,6
0,4
1,0
0,8
0,9
0,9
0,4
0,4
0,5
1
Z
17,0
17,1

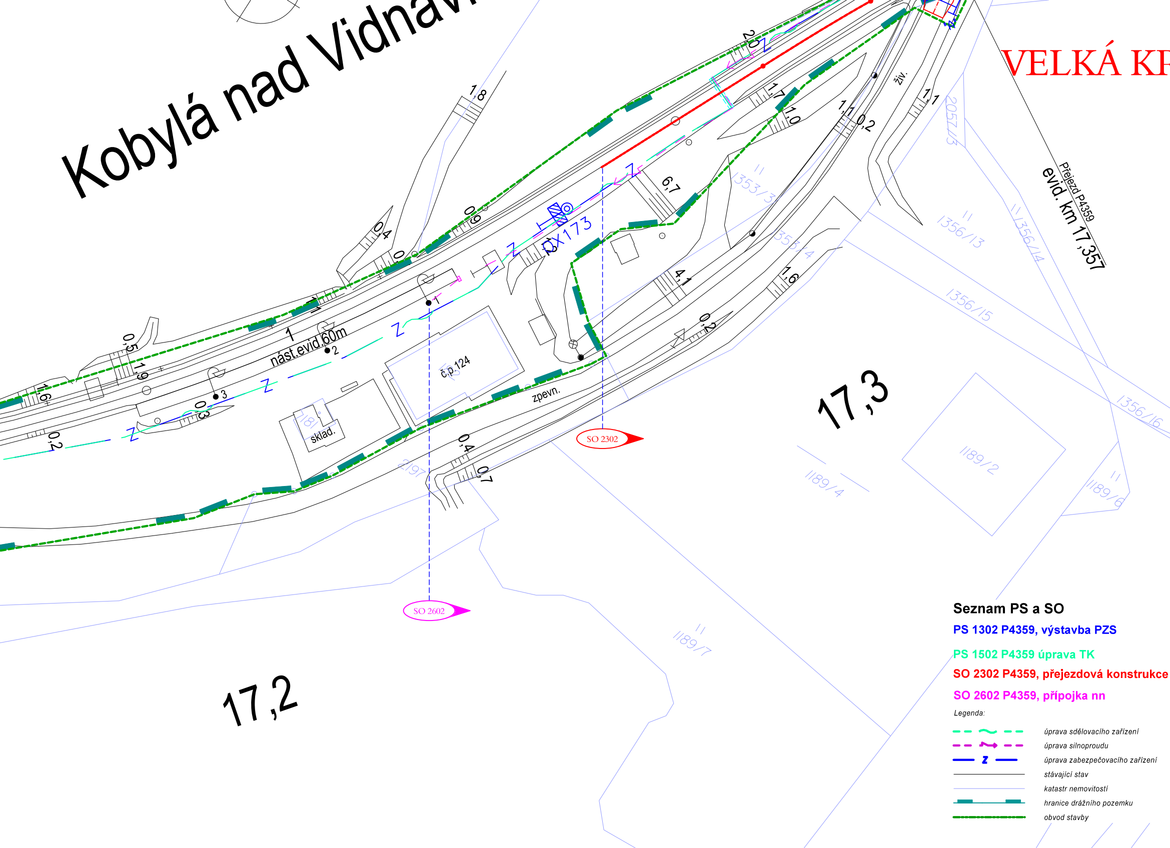
Kobylá nad Vidnav
VELKÁ KR
Přejezd P4359
evid. km 17,357
17,3
17,2
XX173
nást.evid.60m
č.p.124
sklad.
zpevn.
živ.
SO 2302
SO 2602
1353/3
1353/4
1356/13
1356/14
1356/15
1356/16
2057/3
1189/2
1189/4
1189/6
1189/7
2197
1,8
0,9
0,4
0,5
1,9
1,6
0,2
0,3
2,0
1,7
1,0
1,1
6,7
4,1
0,7

Seznam PS a SO

PS 1302 P4359, výstavba PZS

PS 1502 P4359 úprava TK

SO 2302 P4359, přejezdová konstrukce

SO 2602 P4359, přípojka nn

Legenda:

úprava sdělovacího zařízení
úprava silnoproudu
úprava zabezpečovacího zařízení
stávající stav
katastr nemovitostí
hranice drážního pozemku
obvod stavby

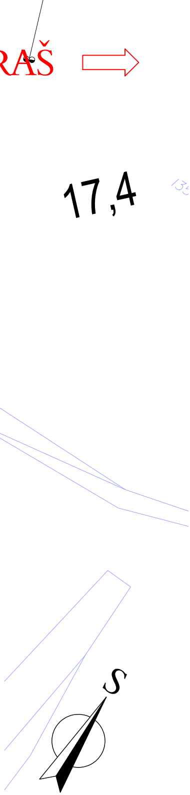

Paré:

Orientační schéma:

Razítko oprávněné osoby:

Podpis: Datum:

Revize:	Datum:	Popis:	Kontroloval:
001	09.01.2022	Definitivní odevzdaní dokumentace	Ing. Martin Raibr

Stavebník / Investor:	**Správa železnic, státní organizace**
Adresa:	Dlážděná 1003/7, 110 00 Praha 1
Zástupce investora:	Stavební správa východ
Adresa:	Nerudova 773/1, 779 00 Olomouc

SPRÁVA ŽELEZNIC

Zhotovitel díla:	**SUDOP PRAHA a.s.**		
Adresa:	Olšanská 1a, 130 00 Praha 3		
Kontakt:	T: +420 267 094 111 E: praha@sudop.cz		
Zhotovitel části / objektu:	**SUDOP PRAHA a.s.**		
Adresa:	Olšanská 1a, 130 00 Praha 3		
Kontakt:	T: +420 267 094 111 E: praha@sudop.cz		
Hlavní projektant (HIP):	Ing. Martin Raibr	Specialista:	Ing. Martin Raibr

SUDOP PRAHA ®

Název stavby / akce:	**Výstavba PZS (P4359) v km 17,357 trati Lipová Lázně – Javorník ve Slezsku**		Označení (S-kód):	**S622000314**
			Zakázka:	**21-011.208**
Název části:	Katastrální situační výkres		Označení části:	**C.2.1**
Název objektu:			Číslo objektu / komplexu:	
Název přílohy: Název dílčí části přílohy:			Číslo přílohy:	.
Odpovědný projektant: Ing. David Zrůst	Zpracovatel přílohy: Vojtěch Toman	Měřítko: 1:500 Formáty: 9xA4	Stupeň dokumentace:	DUSP
Kraj: Olomoucký	Katastrální území: Kobylá nad Vidnavkou	TUDU: 137108	Smluvní datum zpracování:	09.01.2022

S-kód:	Stupeň dokumentace:	Část:	Objekt:	Podobjekt:	Příloha:	Revize:
S622000314	_DUSP	_C21XX	_XXXXXXXX	_XX	_X_XXX	_001

DOKUMENT LZE UŽÍVAT POUZE VE SMYSLU PŘÍSLUŠNÉ SMLOUVY O DÍLO. ŽÁDNÁ JEHO ČÁST NEMŮŽE BÝT DLE ZÁKONA č.121/2000 Sb. KOPÍROVÁNA NEBO JINÝM ZPŮSOBEM ROZŠIŘOVÁNA BEZ SOUHLASU SUDOP PRAHA a.s.