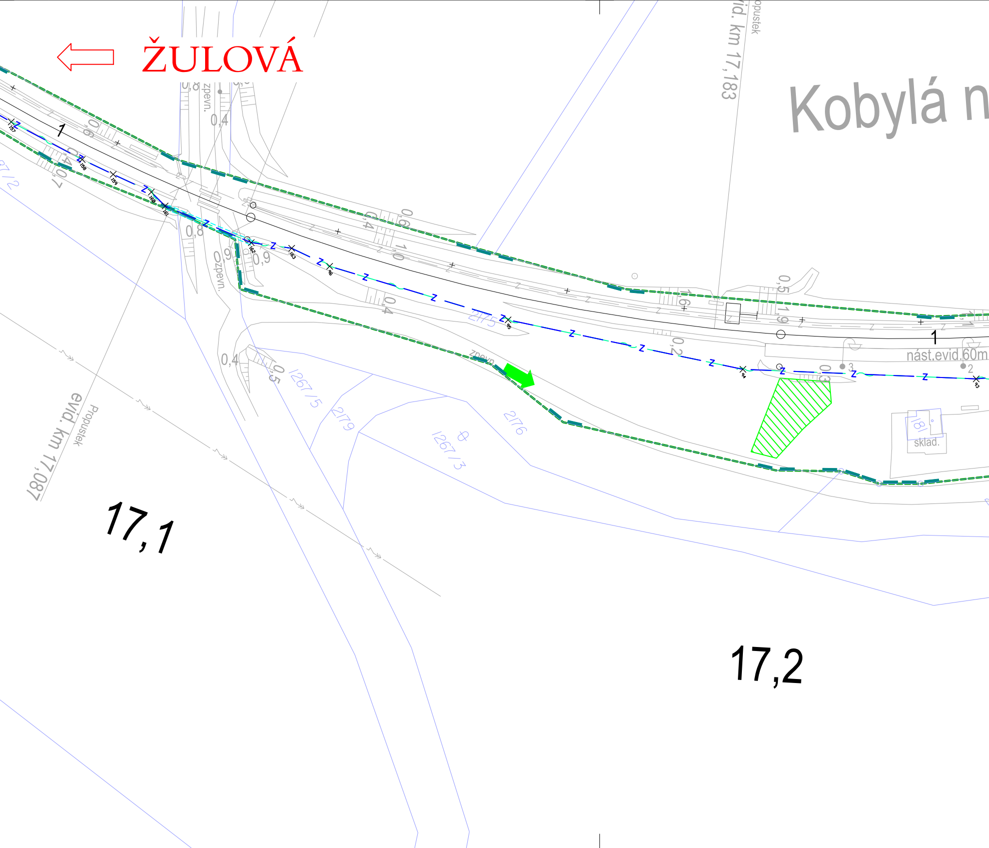
ŽULOVÁ
Kobylá n
evid. km 17,087
Propustek
vid. km 17,183
opustek
17,1
17,2
nást.evid.60m
sklad.
181
zpevn.
zpevn.
zpevn.
2175
2176
2179
1267/5
1267/3
1
1
0,8
0,8
0,4
0,4
0,4
0,4
0,9
0,9
0,5
0,5
0,6
0,6
0,7
1,0
1,6
1,9
0,2
0,3
3
2
157
158
159
160
161
162
163
96
95
94
93

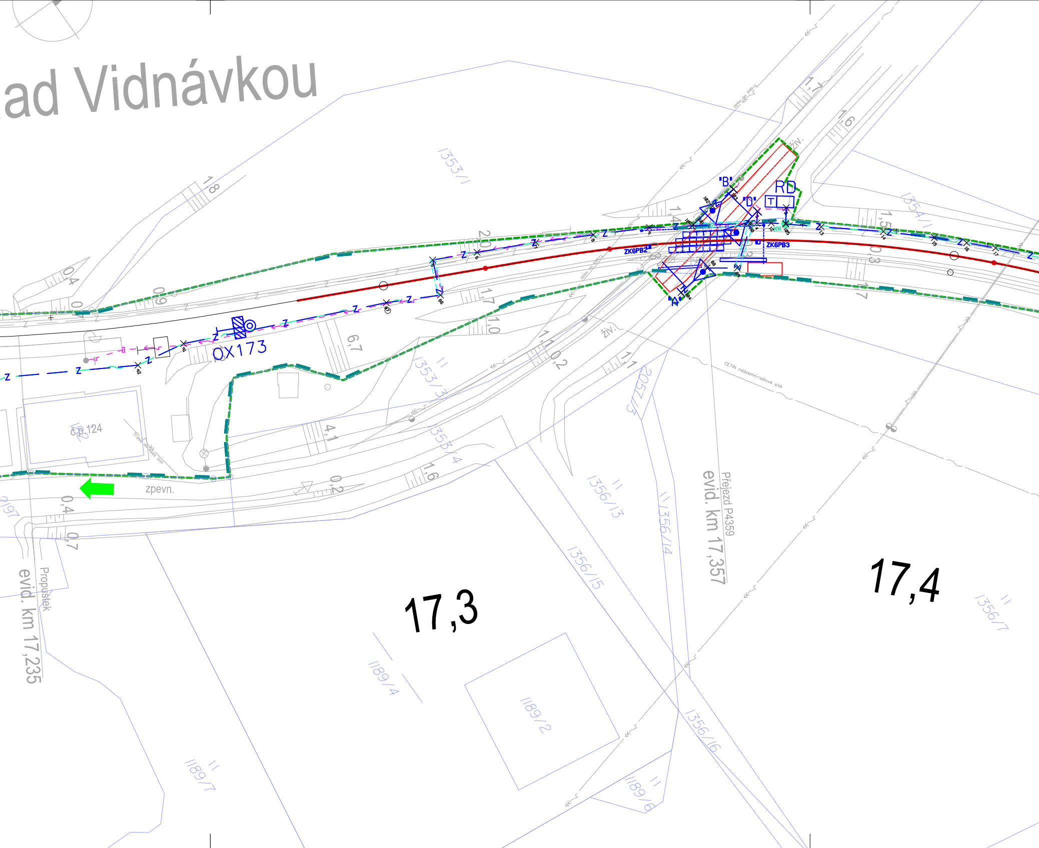
ad Vidnávkou
1,8
1353/1
1,7
1,6
živ.
"B"
"D"
RD
T
1354/1
1,4
1,5
2,0
ZK6PB2
ZK6PB3
0,3
0,4
0,9
0,7
1,7
1,0
6,7
OX173
1,1
0,2
živ.
1,1
1353/3
1357/3
4,1
1353/4
č.p. 124
122
zpevn.
1,6
0,2
0,4
0,7
evid. km 17,235
Propustek
Přejezd P4359
evid. km 17,357
CETIN nadzemní radiové sítě
17,3
17,4
1356/3
1356/4
1356/5
1356/6
1356/7
1189/4
1189/2
1189/7
1189/6

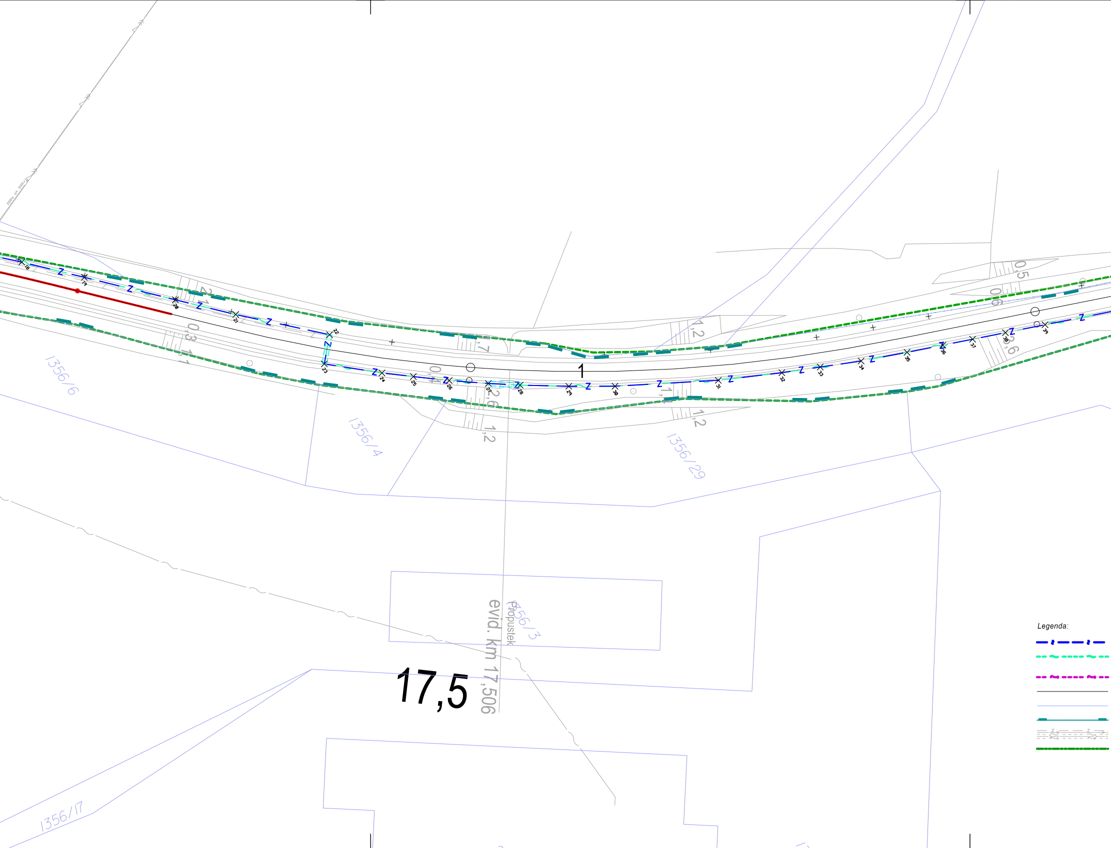
trasa vn nadz
1356/6
1356/4
1356/29
1356/3
1356/17
1
17,5
evid. km 17,506
Propustek
18
19
20
21
22
23
24
25
26
27
28
29
30
31
32
33
34
35
36
37
38
39
Z
0,3
2,1
1,1
0,4
1,7
2,6
1,2
1,1
1,2
0,5
0,6
3,6
Legenda:

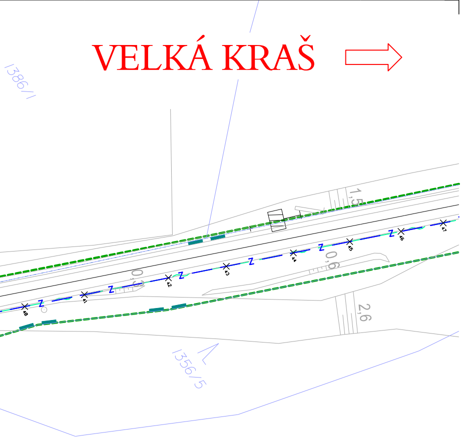
VELKÁ KRAŠ
1386/1
1,5
0,3
0,6
2,6
40
41
42
43
44
45
46
47
Z
1356/5

úprava zabezpečovacího zařízení

úprava sdělovacího zařízení

úprava silnoproudu

stávající stav

katastr nemovitostí

hranice drážního pozemku

stávající sítě

obvod stavby

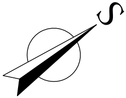

Paré:

Orientační schéma:

Razítko oprávněné osoby:

Podpis: Datum:

Revize:	Datum:	Popis:	Kontroloval:
001	09.01.2022	Definitivní odevzdání dokumentace	Zdeněk Pacholík

Stavebník / Investor:	**Správa železnic, státní organizace**
Adresa:	Dlážděná 1003/7, 110 00 Praha 1
Zástupce Investora:	Stavební správa západ
Adresa:	Sokolovská 1955/278, 190 00 Praha 9

SPRÁVA ŽELEZNIC

Zhotovitel díla:	**SUDOP PRAHA a.s.**
Adresa:	Olšanská 1a, 130 00 Praha 3
Kontakt:	T: +420 267 094 111 E: praha@sudop.cz
Zhotovitel části / objektu:	**SUDOP PRAHA a.s.**
Adresa:	Olšanská 1a, 130 00 Praha 3
Kontakt:	T: +420 267 094 111 E: praha@sudop.cz
Hlavní projektant (HIP):	Ing. Martin Ralbr
Specialista:	Zdeněk Pacholík

SUDOP PRAHA

Název stavby / akce:	**Výstavba PZS (P4359) v km 17,357 trati Lipová Lázně - Javorník ve Slezku**	Označení (S-kód):	**S622000314**
		Zakázka:	**21-011.208**
Název části:	Přejezdové zabezpečovací zařízení (PZS)	Označení části:	**D.1.1.3**
Název objektu:	**P4359, výstavba PZS**	Číslo objektu / komplexu:	**PS 1302**
Název přílohy:	Polohopisný výkres	Číslo přílohy:	**2 . 0102**
Název dílčí části přílohy:	-		
Odpovědný projektant: Ing. Martin Ralbr	Zpracovatel přílohy: Ing. David Zrůst	Měřítko: 1:500 Formáty: ####xA4	Stupeň dokumentace: DUSP
Kraj: Olomoucký	Katastrální území: Kobylá nad Vidnavkou	TUDU: 137108	Smluvní datum zpracování: 09.01.2022

S-kód:	*Stupeň dokumentace:*	*Část:*	*Objekt:*	*Podobjekt:*	*Příloha:*	*Revize:*
S 6 2 2 0 0 0 3 1 4	_ _ D S P	_ D 1 1 3 X	_ P S 1 3 0 2 X X	_ X X	2 _ 0 1 0 2	_ 0 0 1

DOKUMENT LZE UŽÍVAT POUZE VE SMYSLU PŘÍSLUŠNÉ SMLOUVY O DÍLO. ŽÁDNÁ JEHO ČÁST NEMŮŽE BÝT DLE ZÁKONA č.121/2000 Sb. KOPÍROVÁNA NEBO JINÝM ZPŮSOBEM ROZŠIŘOVÁNA BEZ SOUHLASU SUDOP PRAHA a.s.