

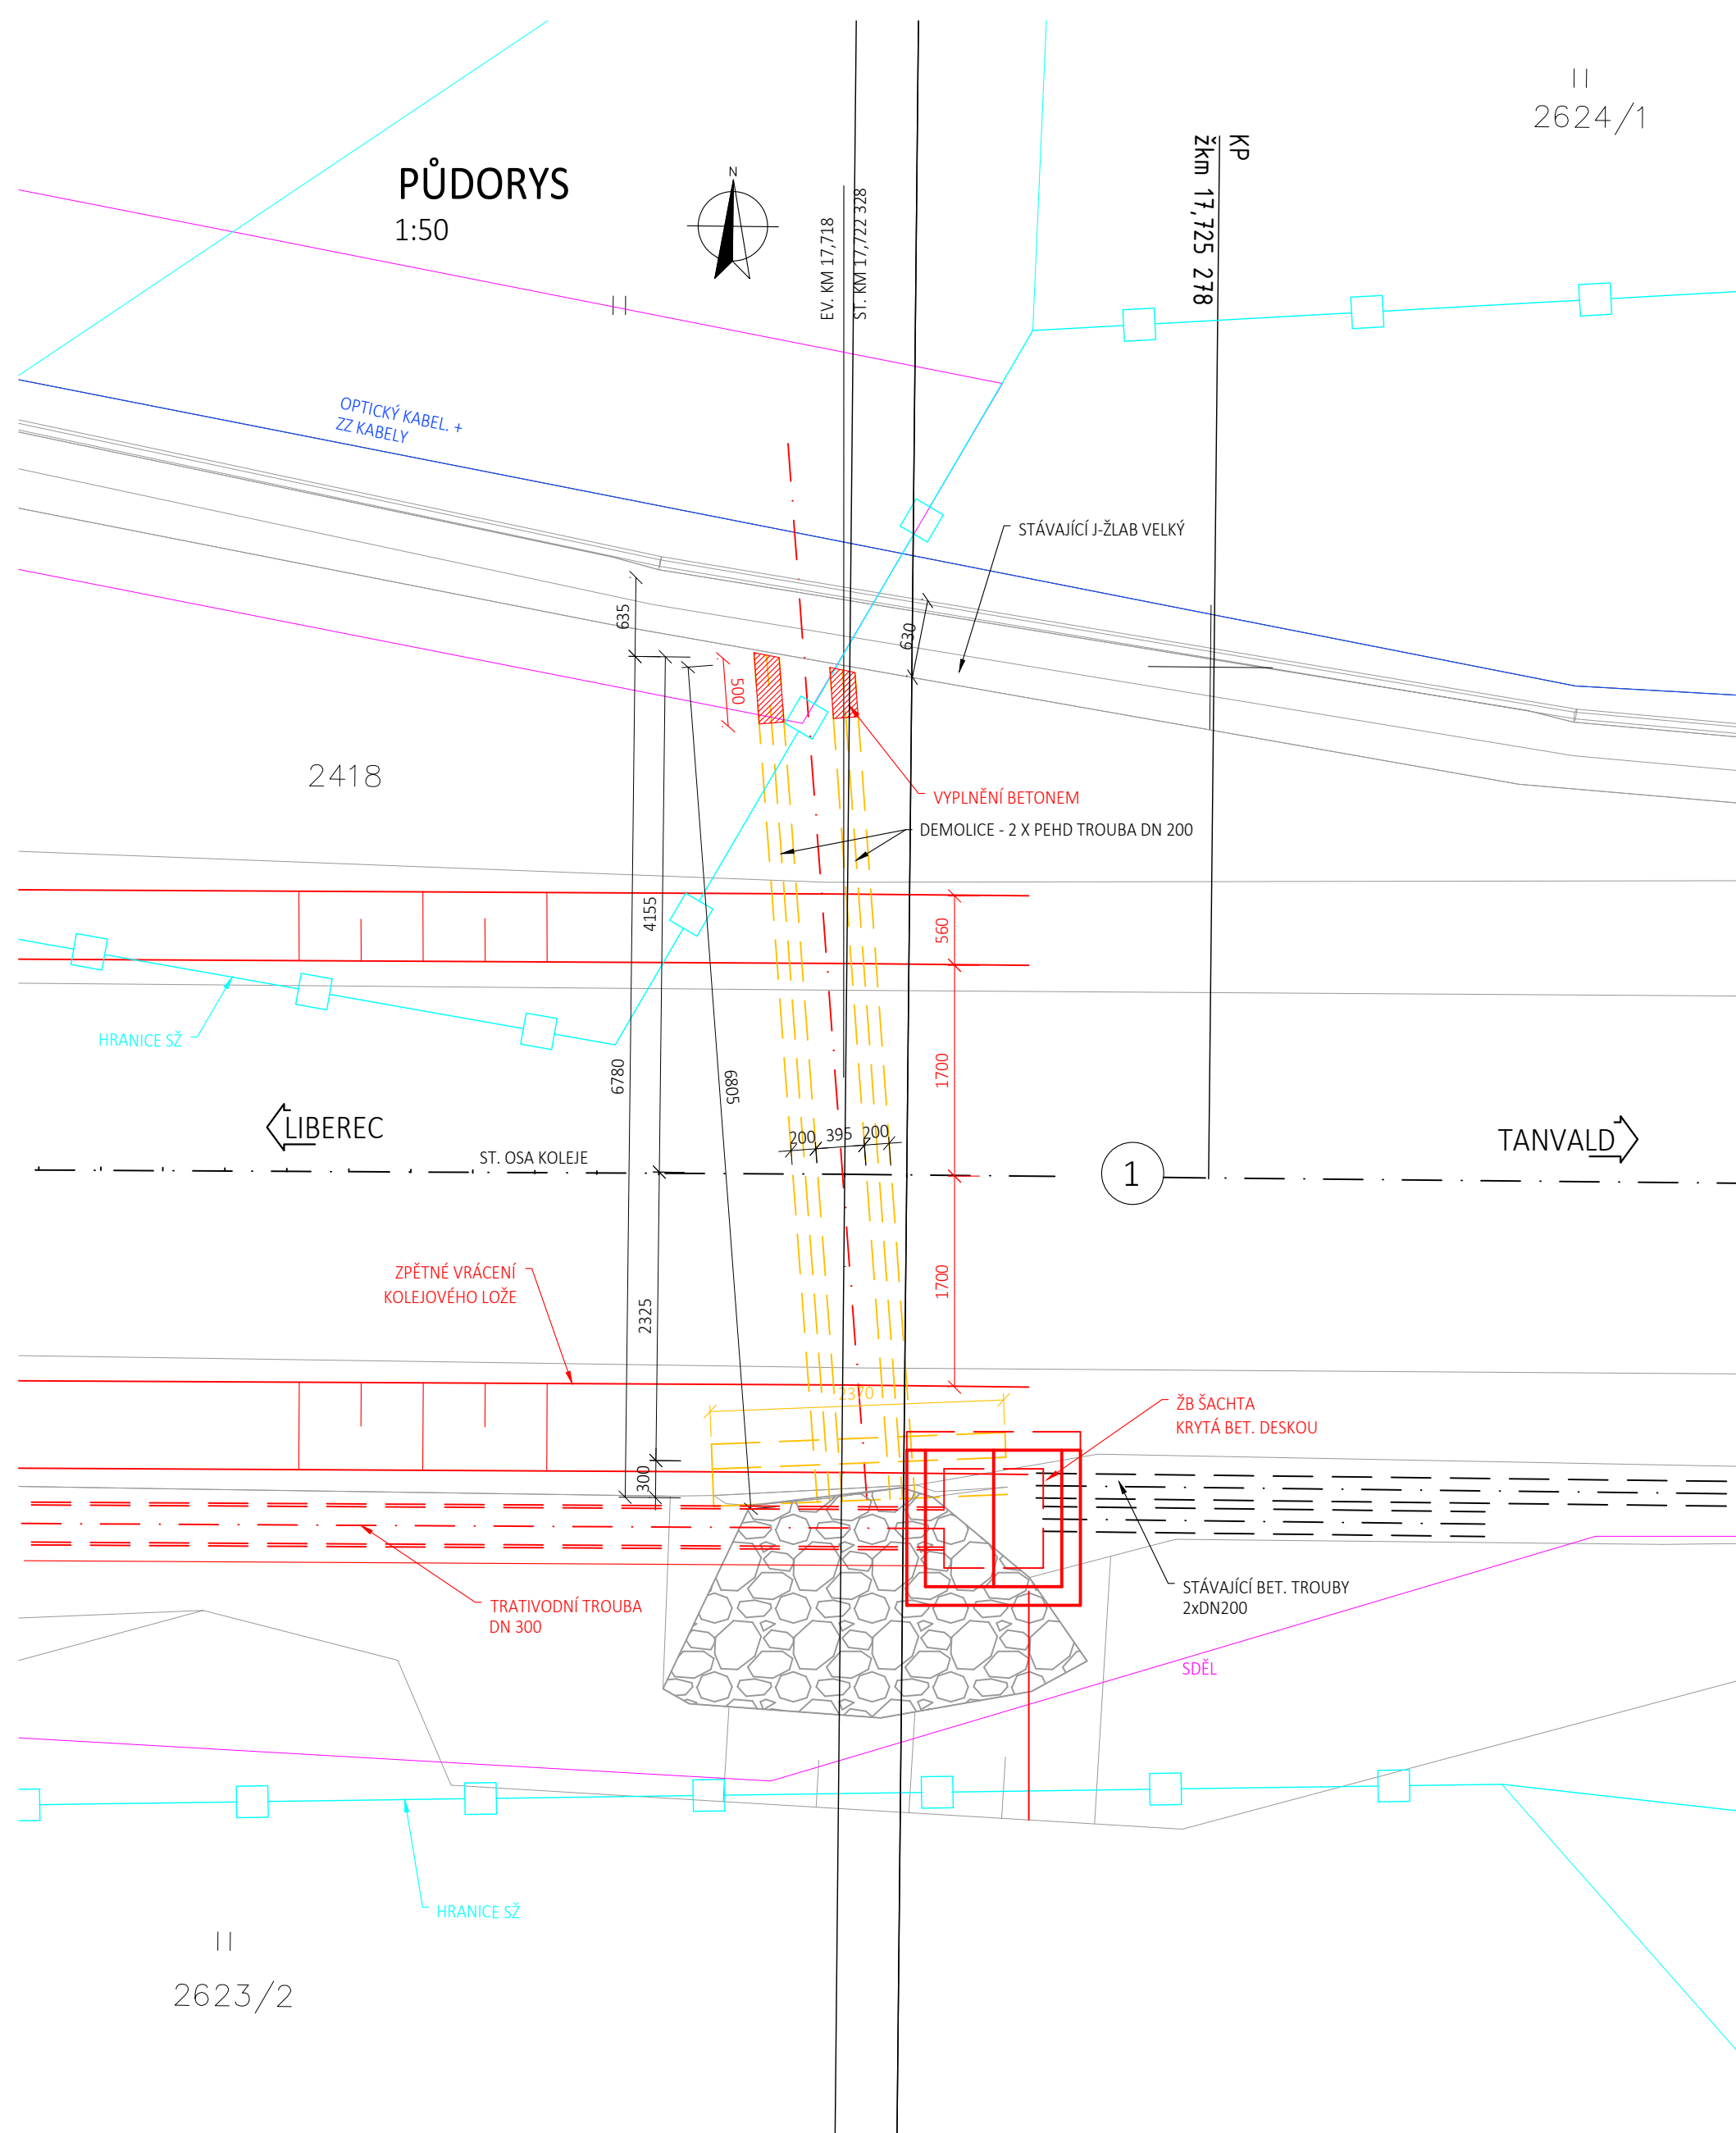


1:50

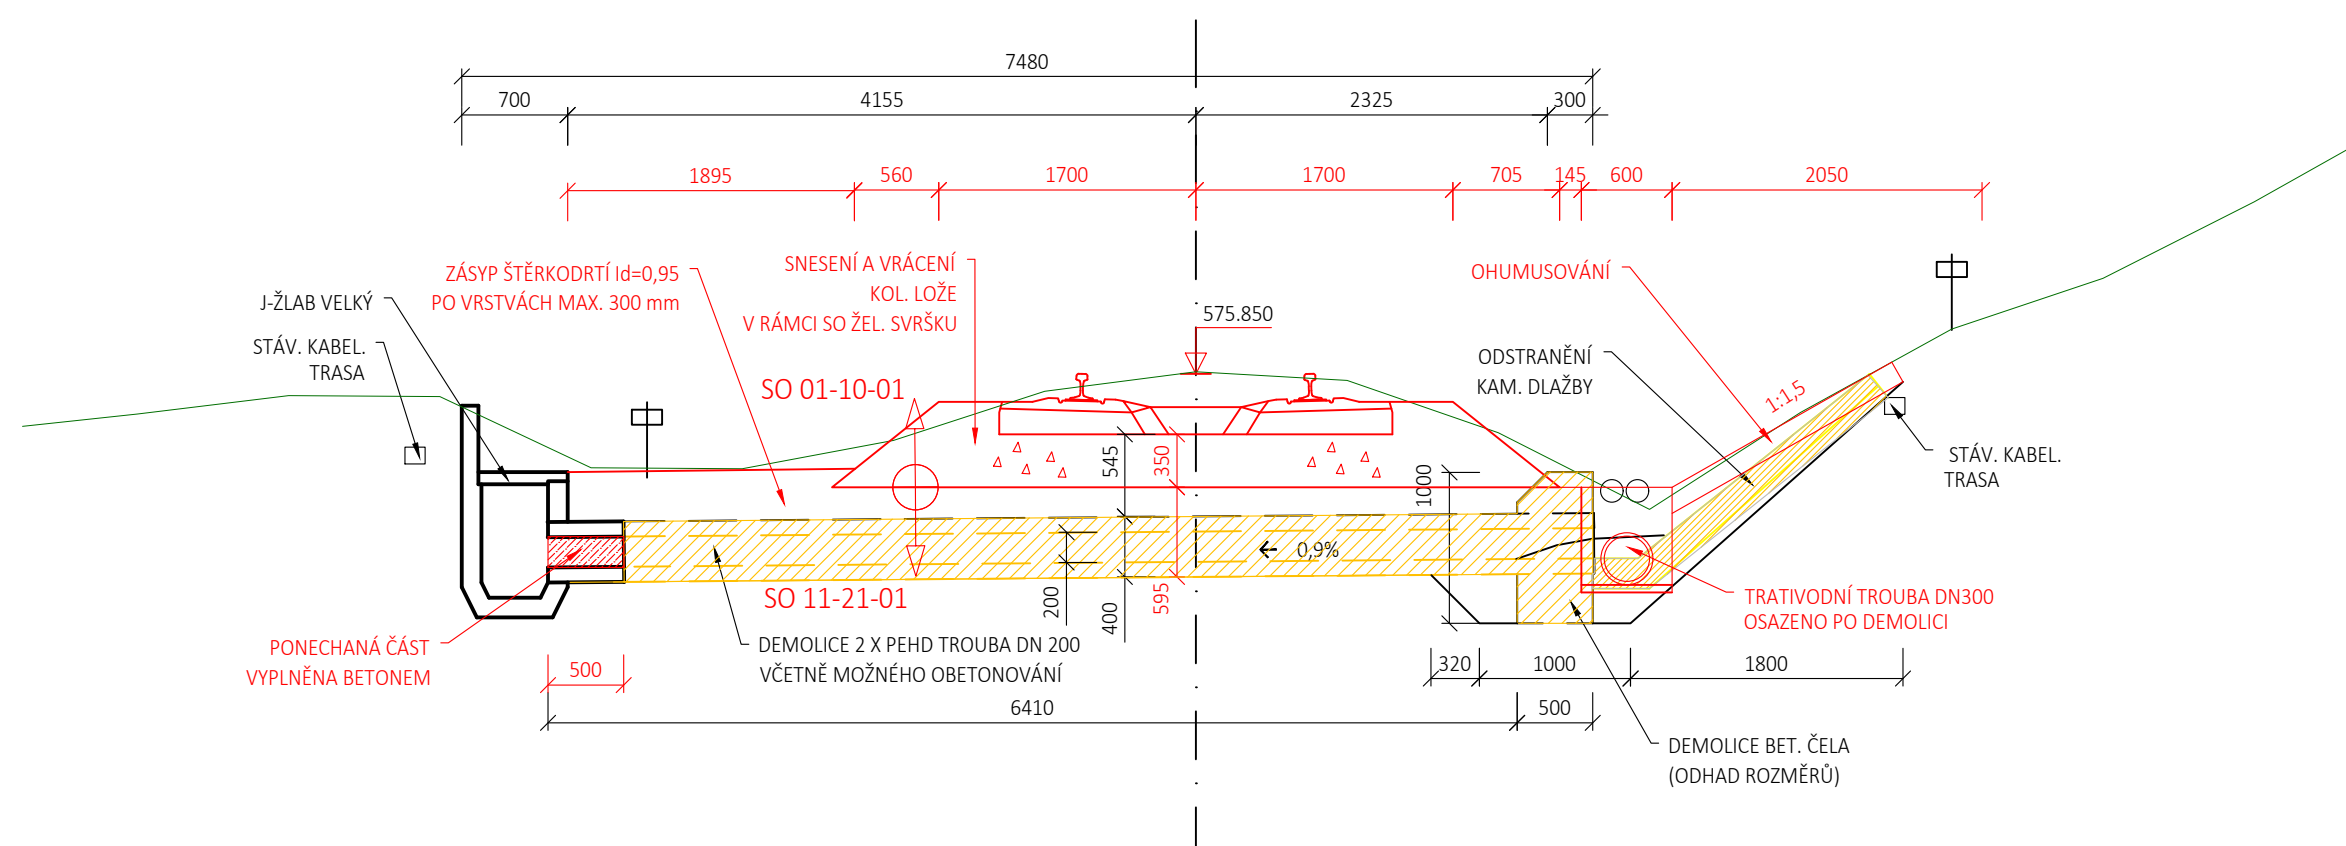

## 1:50

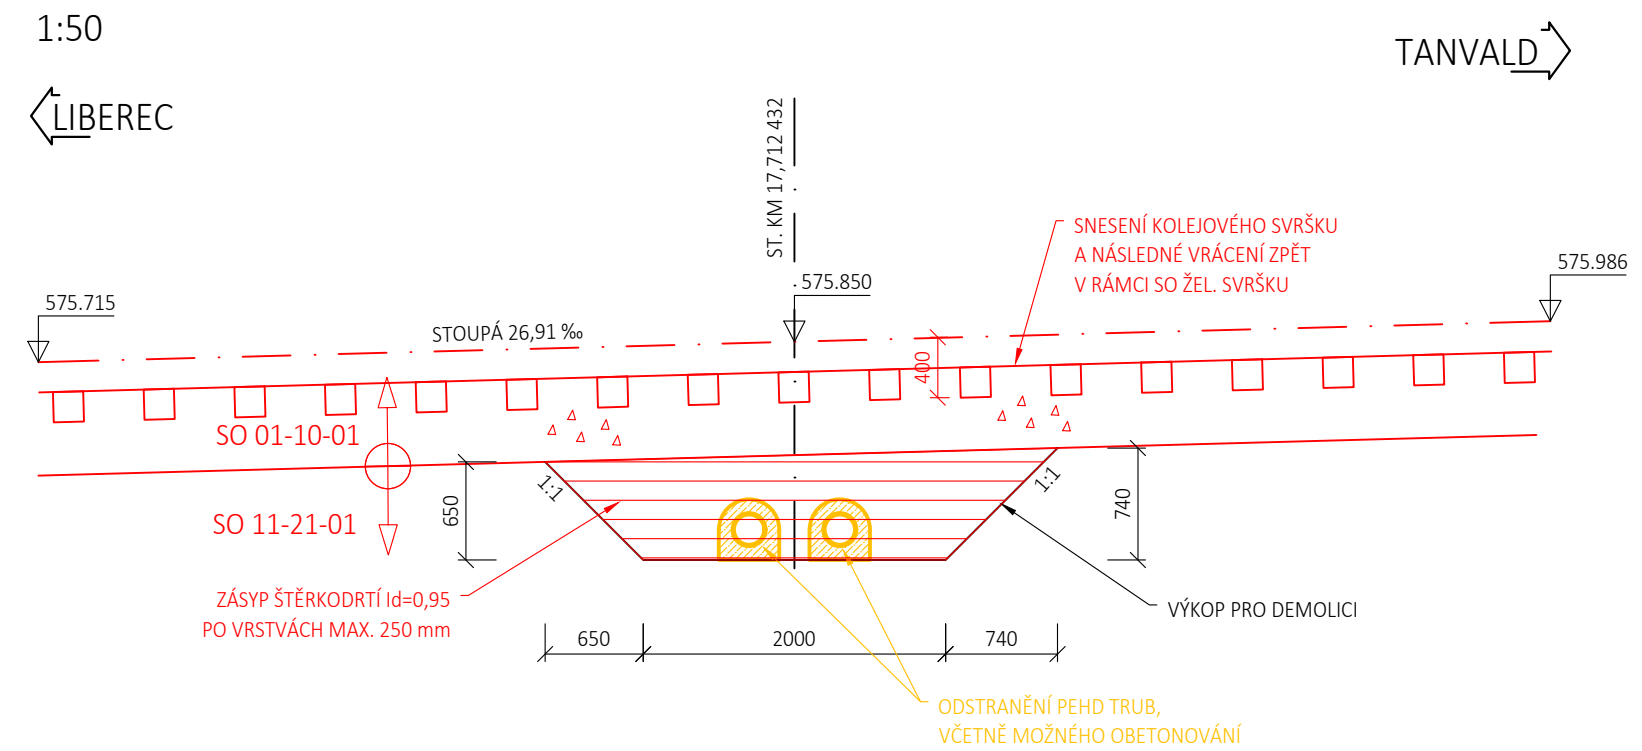

ODSTRANĚNÍ KAMENNÉ DLAŽBY -  $5,2 \times 0,3 = 1,56 \text{ m}^3$   
DEMOLICE ŽB. ČELA PROPUSTKU -  $1,0 \times 0,5 \times 2,4 = 1,2 \text{ m}^3$   
DEMOLICE TRUB VČ. OBETONOVÁNÍ -  $2 \times 6,3 = 12,6 \text{ m}$

 <div>EVROPSKÁ UNIE Evropské strukturální a investiční fondy Operační program Doprava</div>		<div>Ministerstvo dopravy Státní fond dopravní infrastruktury</div> 	
Jiná ověření:		Paré:	
Orientační schéma: 		Razítko oprávněné osoby:	
Podpis:		Datum:	
Revize:	Datum:	Popis:	Kontroloval:
000	27.10.2023	Definitivní odevzdání dokumentace	Ing. Vladimír Prajzler
Stavebník/Investor: Správa železnic, státní organizace			
Adresa: Dílždná 1003/7, 110 00 Praha 1			
Zástupce investora: Ing. Jiří Žáruba			
Adresa: Ke Štvanici 656/3, 186 00 Praha 8 - Karlín			
Zhotovitel díla:		Sdružení "SAGAMB Liberec - Tanvald"	
Adresa:		Novodvorská 1010/14, 142 00, Praha 4 - Lhotka	
Kontakt:		T: +420 261 344 100 E: info@sagasta.cz	
Zhotovitel části/objektu:		SAGASTA s.r.o.	
Adresa:		Novodvorská 1010/14, 142 00, Praha 4 - Lhotka	
Kontakt:		T: +420 261 344 100 E: info@sagasta.cz	
Hlavní projektant (HIP):		Ing. Libor Mařík	
Specialista:		Ing. Michal Hacapierka	
Název stavby/akce:		REKONSTRUKCE DOLNOLUČANSKÉHO TUNELU V TRATI LIBEREC - HARRACHOV	
Název části:		INŽENÝRSKÉ OBJEKTY - PROPUSTKY	
Název objektu/díleč části:		PROPUSTEK V EV. KM 17,718	
Název přílohy:		VÝKRES DEMOLICE	
Název díleč části přílohy:			
Odpovědný projektant:		Zpracovatel přílohy:	
Ing. Libor Mařík		Ing. Michal Hacapierka	
Kraj:		Měřítko:	
Liberecký		1:50	
		Formáty:	
		6 x A4	
		TUDU:	
		167114	
S-kód:		Stupeň dokumentace:	
5   1   3   5   2   0   0   3		C   D   P   S   D   2   1   4   X   S   0   1   1   2   1   0   1	
		Podprojekt:	
		Příloha:	
		Revize:	
		2   0   0   4	
		1   0   0   0	