




M 1:50

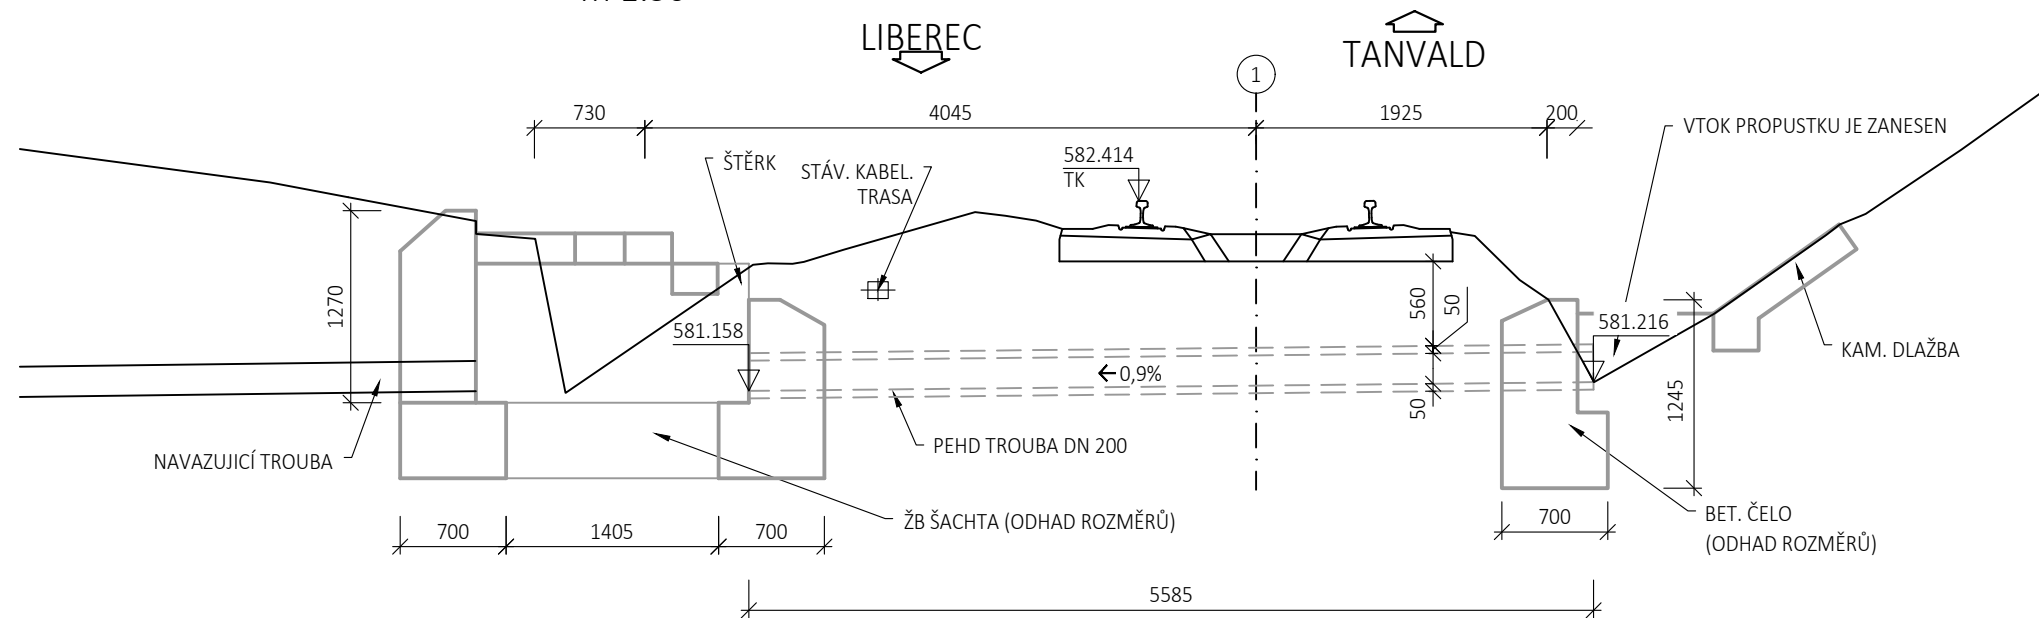






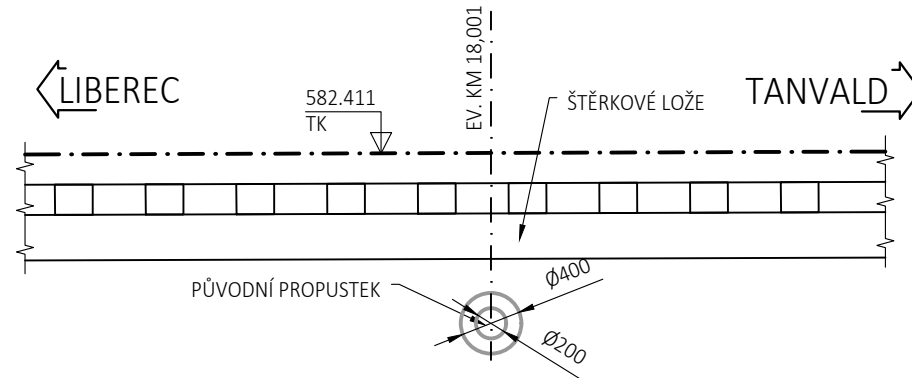

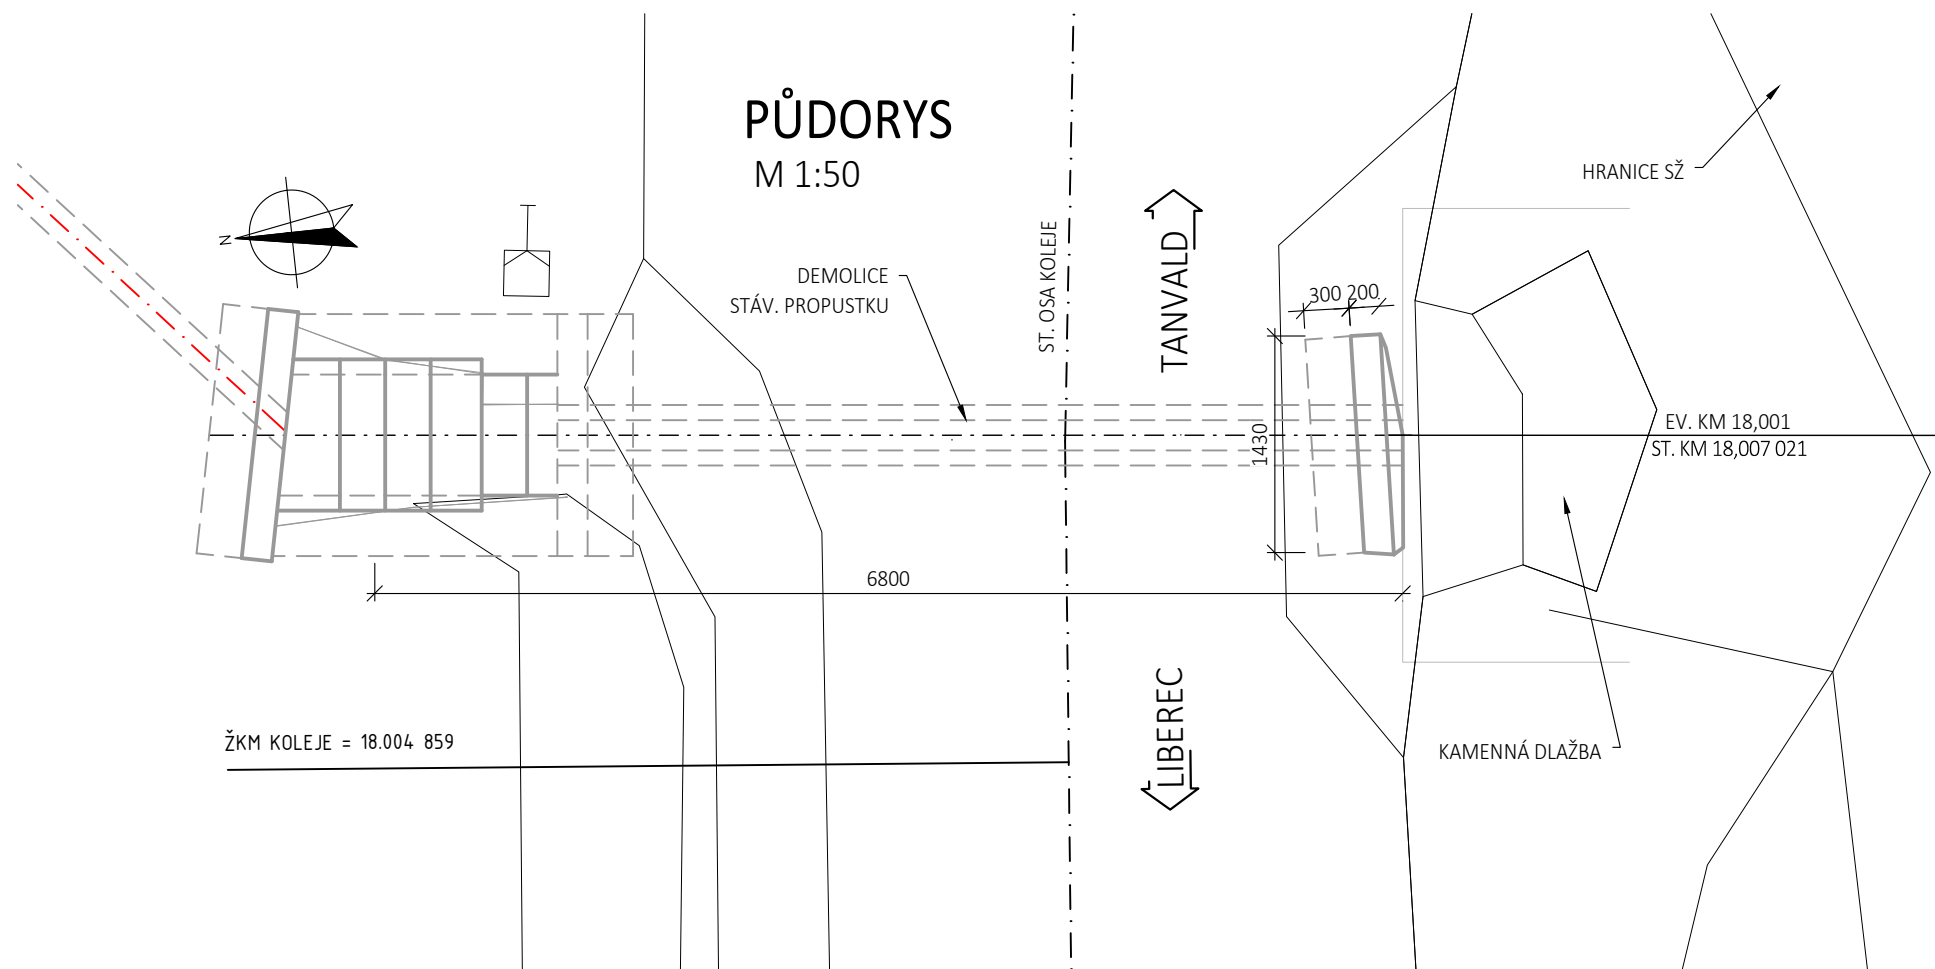
M 1:50

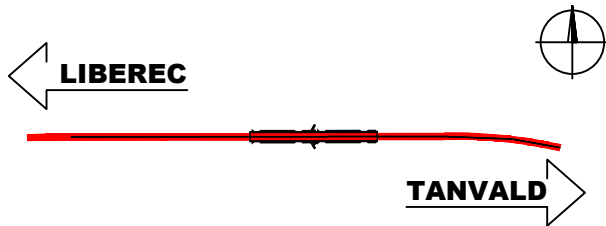

M 1:50



 <div>EVROPSKÁ UNIE Evropské strukturální a investiční fondy Operační program Doprava</div>		<div>Ministerstvo dopravy Státní fond dopravní infrastruktury</div> 	
Jiná ověření:		Paré:	
<div>Orientační schéma:</div> <div></div>		<div>Razítko oprávněné osoby:</div> <div><div>Podpis:</div><div>Datum:</div></div>	
Revize:	Datum:	Popis:	Kontroloval:
O00	27.10.2023	Definitivní odevzdání dokumentace	Ing. Vladimír Prajzler
Stavebník/Investor:		Správa železnic, státní organizace	
Adresa:		Dlážděná 1003/7, 110 00 Praha 1	
Zástupce investora:		Ing. Jiří Záruba	
Adresa:		Ke Štvanici 656/3, 186 00 Praha 8 - Karlín	
			
		SPRÁVA ŽELEZNIC	
Zhotovitel díla:	Sdružení "SAGAMB Liberec - Tanvald"		
Adresa:	Novodvorská 1010/14, 142 00, Praha 4 - Lhotka		
Kontakt:	T: +420 261 344 100 E: info@sagasta.cz		
			
			
Zhotovitel části/objektu:	SAGASTA s.r.o.		
Adresa:	Novodvorská 1010/14, 142 00, Praha 4 - Lhotka		
Kontakt:	T: +420 261 344 100 E: info@sagasta.cz		
			
Hlavní projektant (HIP):	Ing. Libor Mařík	Specialista:	Ing. Michal Hacaperka
			
Název stavby/akce:	REKONSTRUKCE DOLNOLUČANSKÉHO TUNELU V TRATI LIBEREC - HARRACHOV	Označení investora:	S631600409
		Zakázka:	120 142
Název části:	INŽENÝRSKÉ OBJEKTY - PROPUSTKY	Označení části:	D.2.1.4
Název objektu/díleč části:	PROPUSTEK V EV. KM 18,001	Označení objektu/komplexu:	SO 11-21-02
Název přílohy:	STÁVAJÍCÍ STAV - PŘEHLEDNÝ VÝKRES	Číslo přílohy (typ/pořadí):	2.002
Název díleč části přílohy:			
Odpovědný projektant:	Zpracovatel přílohy:	Měřítko: 1:50	Stupeň dokumentace:
Ing. Libor Mařík	Serhii Hryshko	Formáty: 3 x A4	PDPS
Kraj:	Katastrální území:	TUDU:	Smluvní datum zpracování:
Liberecký	Lučany nad Nisou [688258]	167114	10/2023
S-kód:	Stupeň dokumentace:	Část:	Objekt:
5 5 1 3 5 2 0 0 3 3	- P D P S	- D 2 1 4 X	- S O 1 1 2 1 0 2
			Podobjekt:
			- X X
			Příloha:
			- 2 - 0 0 2
			Revize:
			- 0 0 0