




1:50

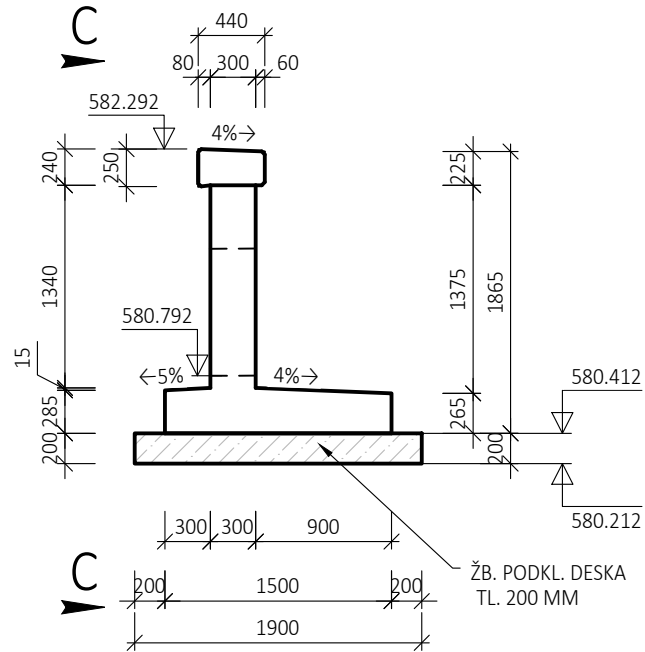


## 1:50

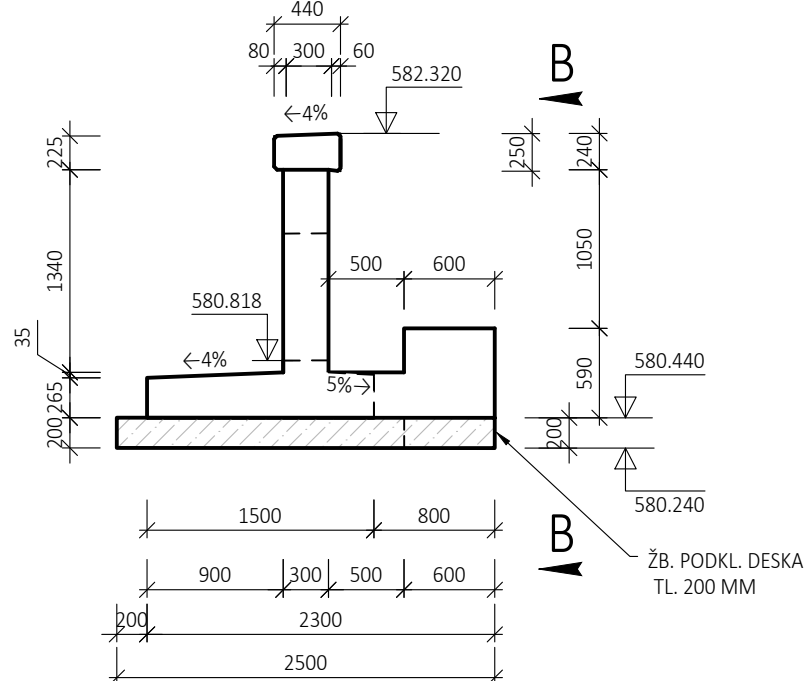


1:50

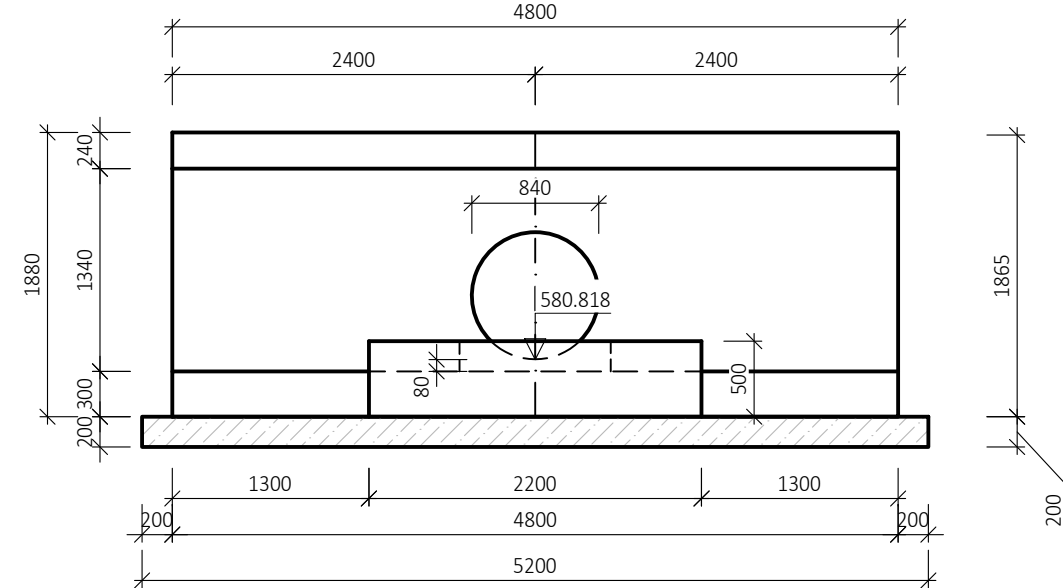


1:50

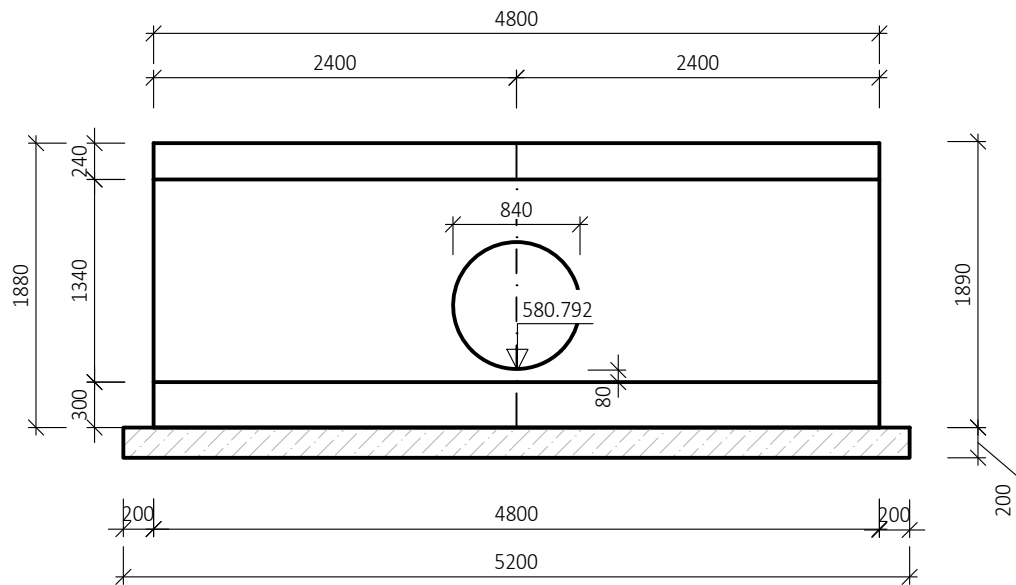

## 1:50

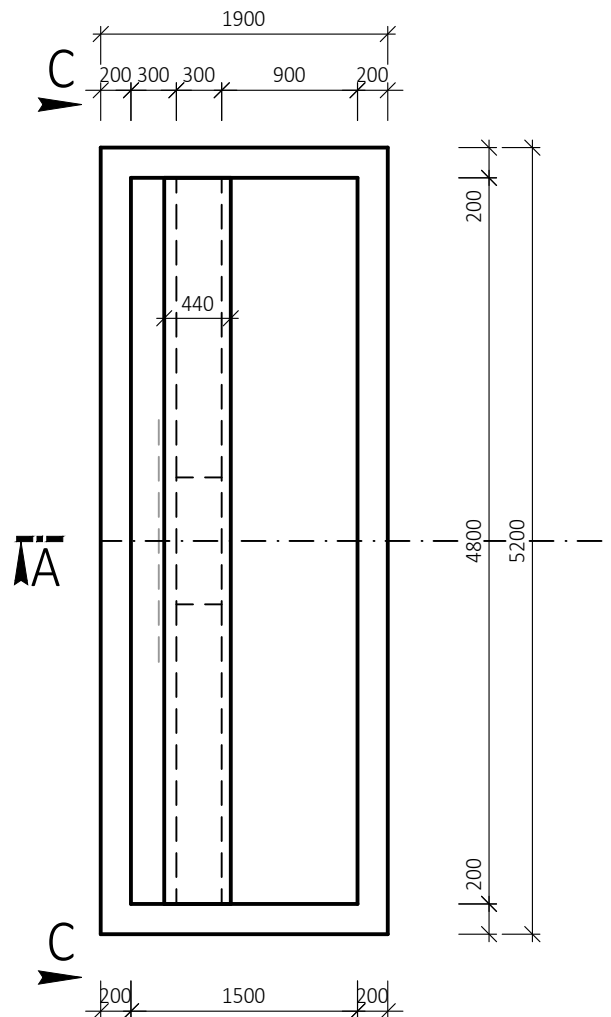

## 1:50

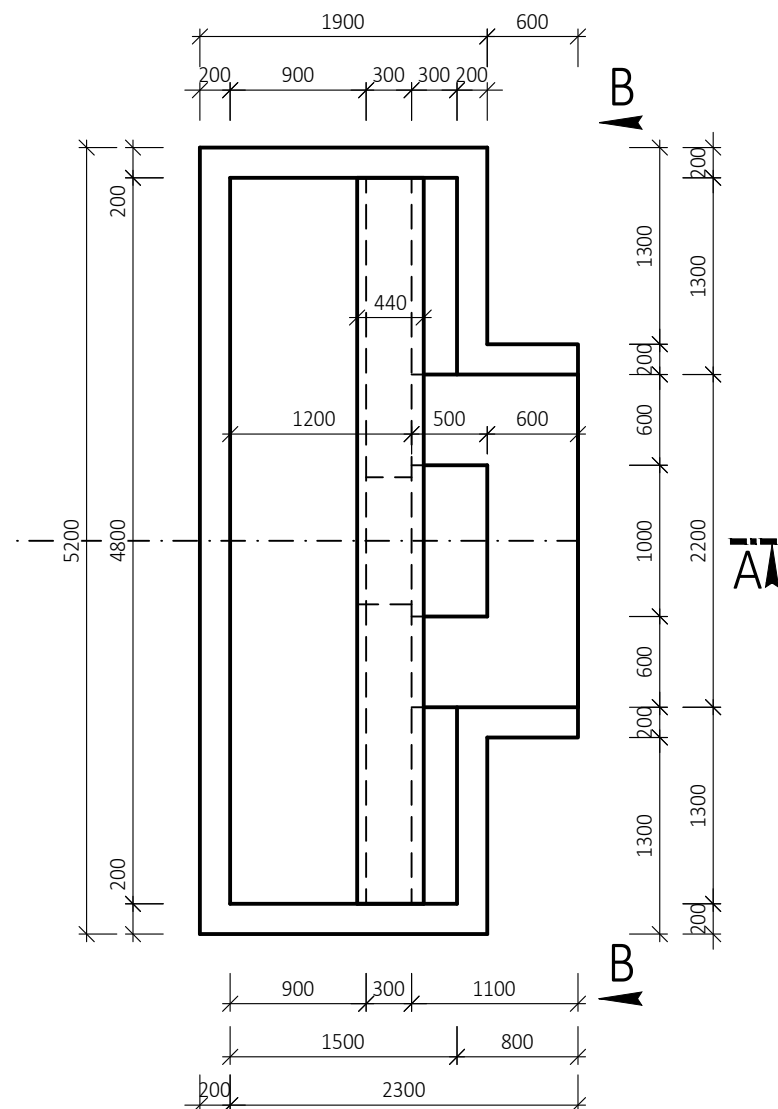









POKUD NENÍ UVEDENO JINAK, ZKOSENÍ VŠECH OSTRÝCH, VIDITELNÝCH HRAN 25/25 mm

BETONY DLE ČSN 206+A2:

ZÁKLADOVÁ DESKA, BET. SEDLO	C25/30 - XF3, XC4 - CI 0,40 - Dmax22, MAX. PRŮSAK 20 mm DLE ČSN EN 12 390-8
ZDI	C30/37 - XF3, XC4 - CI 0,40 - Dmax22, MAX. PRŮSAK 20 mm DLE ČSN EN 12 390-8

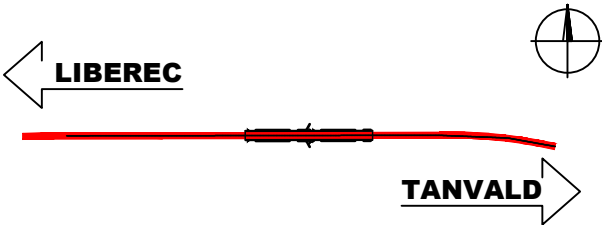VÝZTUŽ:

BETONÁŘSKÁ VÝZTUŽ	B500B
KRYTÍ	NOM./MIN. 50/40 mm

 <div>EVROPSKÁ UNIE Evropské strukturální a investiční fondy Operační program Doprava</div>		<div>Ministerstvo dopravy Státní fond dopravní infrastruktury</div> 	
Jiná ověření:		Paré:	
<div>Orientační schéma:</div> <div></div>		<div>Razítko oprávněné osoby:</div> <div><div>Podpis:</div><div>Datum:</div></div>	
Revize:	Datum:	Popis:	Kontroloval:
O01	16.01.2024	Definitivní vypořádání připomínek	Ing. Vladimír Prajzler
O00	27.10.2023	Definitivní odevzdání dokumentace	Ing. Vladimír Prajzler
Stavebník/Investor:		Správa železnic, státní organizace	
Adresa:		Dlážděná 1003/7, 110 00 Praha 1	
Zástupce investora:		Ing. Jiří Záruba	
Adresa:		Ke Štvanici 656/3, 186 00 Praha 8 - Karlín	
			
Zhotovitel díla:		Sdružení "SAGAMB Liberec - Tanvald"	
Adresa:		Novodvorská 1010/14, 142 00, Praha 4 - Lhotka	
Kontakt:		T: +420 261 344 100 E: info@sagasta.cz	
		 	
Zhotovitel části/objektu:		SAGASTA s.r.o.	
Adresa:		Novodvorská 1010/14, 142 00, Praha 4 - Lhotka	
Kontakt:		T: +420 261 344 100 E: info@sagasta.cz	
			
Hlavní projektant (HIP):		Ing. Libor Mařík 	Specialista: Ing. Michal Hacaperka
Název stavby/akce:		REKONSTRUKCE DOLNOLUČANSKÉHO TUNELU V TRATI LIBEREC - HARRACHOV	Označení investora: S631600409
			Zakázka: 120 142
Název části:		INŽENÝRSKÉ OBJEKTY - PROPUSTKY	Označení části: D.2.1.4
Název objektu/díleč části:		PROPUSTEK V EV. KM 18,001	Označení objektu/komplexu: SO 11-21-02
Název přílohy:		VÝKRES TVARU ZDI Z1 A Z2	Číslo přílohy (typ/pořadí): 2.006
Název díleč části přílohy:			
Odpovědný projektant:	Zpracovatel přílohy:	Měřítko: 1:50 Formáty: 3 x A4	Stupeň dokumentace: PDPS
Ing. Libor Mařík	Serhii Hryshko		
Kraj:	Katastrální území:	TUDU:	Smluvní datum zpracování:
Liberecký	Lučany nad Nisou [688258]	167114	10/2023
S-kód: 5 5 1 3 5 2 0 0 3 3 Stupeň dokumentace: Část: - P D P S - D 2 1 4 X Objekt: - S 0 1 1 2 1 0 2 Podobjekt: - X X Příloha: - 2 - 0 0 6 Revize: - 0 0 1			