

SO 11-40-01 - DOLNOLUČANSKÝ TUNEL


02 ROZŠÍŘENÍ A ZAJIŠTĚNÍ VÝRUBU

TECHNOLOGICKÁ TŘÍDA VÝRUBU TTV 4 - MP

1:100

PŘÍČNÝ ŘEZ - TTV 4 MP

M 1:100

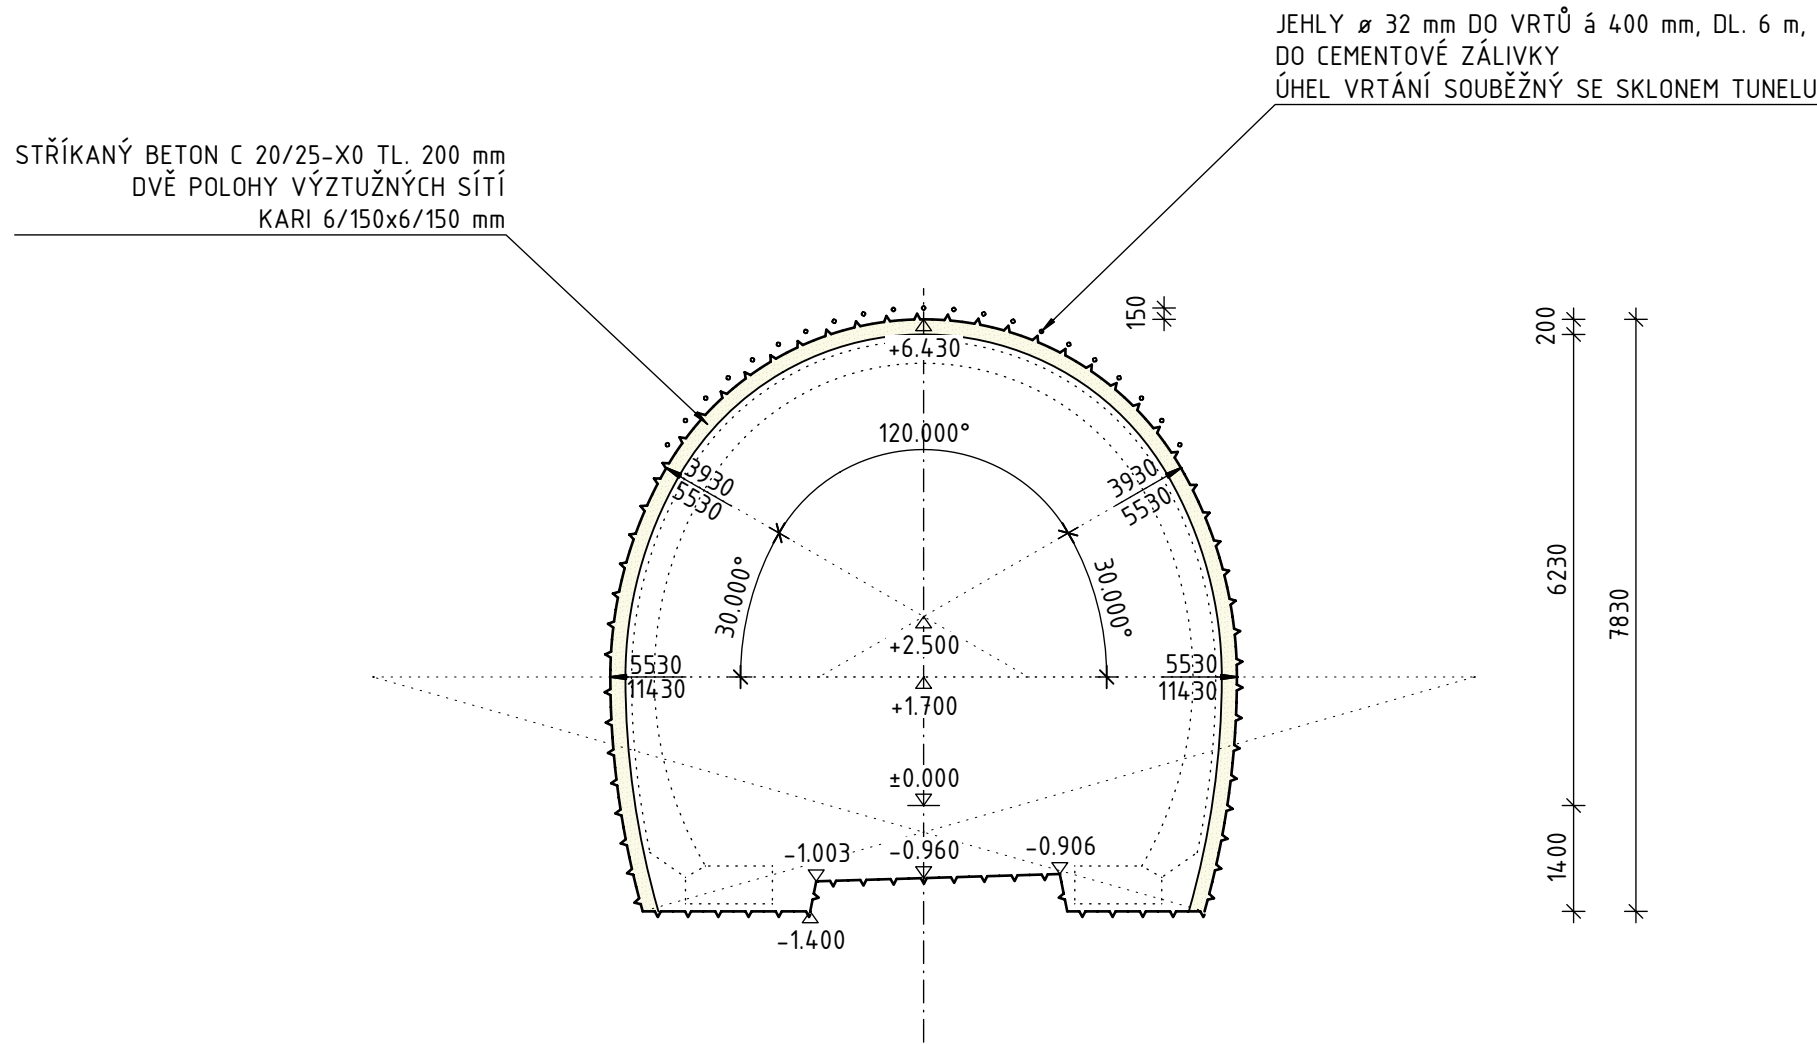

TECHNOLOGICKÁ TŘÍDA VÝRUBU 4 - ZAČÁTEK RAŽBY


SPECIFIKACE NA 1 BM TUNELU	JEDN.	1 BM
BOURÁNÍ KAMENNÉ OBEZDÍVKY	m <sup>3</sup>	5,38
ODSTRANĚNÍ ZAKLÁDKY	m <sup>3</sup>	5,83
VÝRUB DO TVARU NOVÉHO TUNELU	m <sup>3</sup>	15,46
JEHLY ø 32 mm DL. 6,0 m (NA 1 PORTÁL)	ks	21,00
JEHLY ø 25 mm DL. 3,0 m (NA 1 PORTÁL)	ks	21,00
PLOCHA STŘÍKANÉHO BETONU C20/25-X0 TL. 200 mm	m <sup>2</sup>	19,99
PODKLADNÍ VRSTVA IZOLACE STŘÍKANÝ BETON TL. 30 mm	m <sup>2</sup>	19,68
SÍŤ KARI 6/150x6/150 mm DVĚ VRSTVY	kg	120,33
PŘÍHRADOVÝ OBLOUK P4 V. 116 mm - CELKEM + NAPOJENÍ SÍŤ	kg	191,88

POZNÁMKA:

- VÝKAZ JE UVEDEN PRO ZÁBĚR 1,0 m
- PLOCHA STŘÍKANÉHO BETONU JE MĚŘENA NA STŘEDNICI OSTĚNÍ
- HMOTNOSTI KARI SÍŤÍ JSOU UVEDENY BEZ PŘESAHŮ (PŘESAH V PŘÍČNÉM SMĚRU 2 OKA, V PODÉLNÉM SMĚRU 1 OKO)
- HMOTNOSTI RÁMŮ JSOU UVEDENY BEZ SVARŮ A PROŘEZŮ


PODÉLNÝ ŘEZ - TTV 4 MP A FALEŠNÉ PRIMÁRNÍ OSTĚNÍ

M 1:100

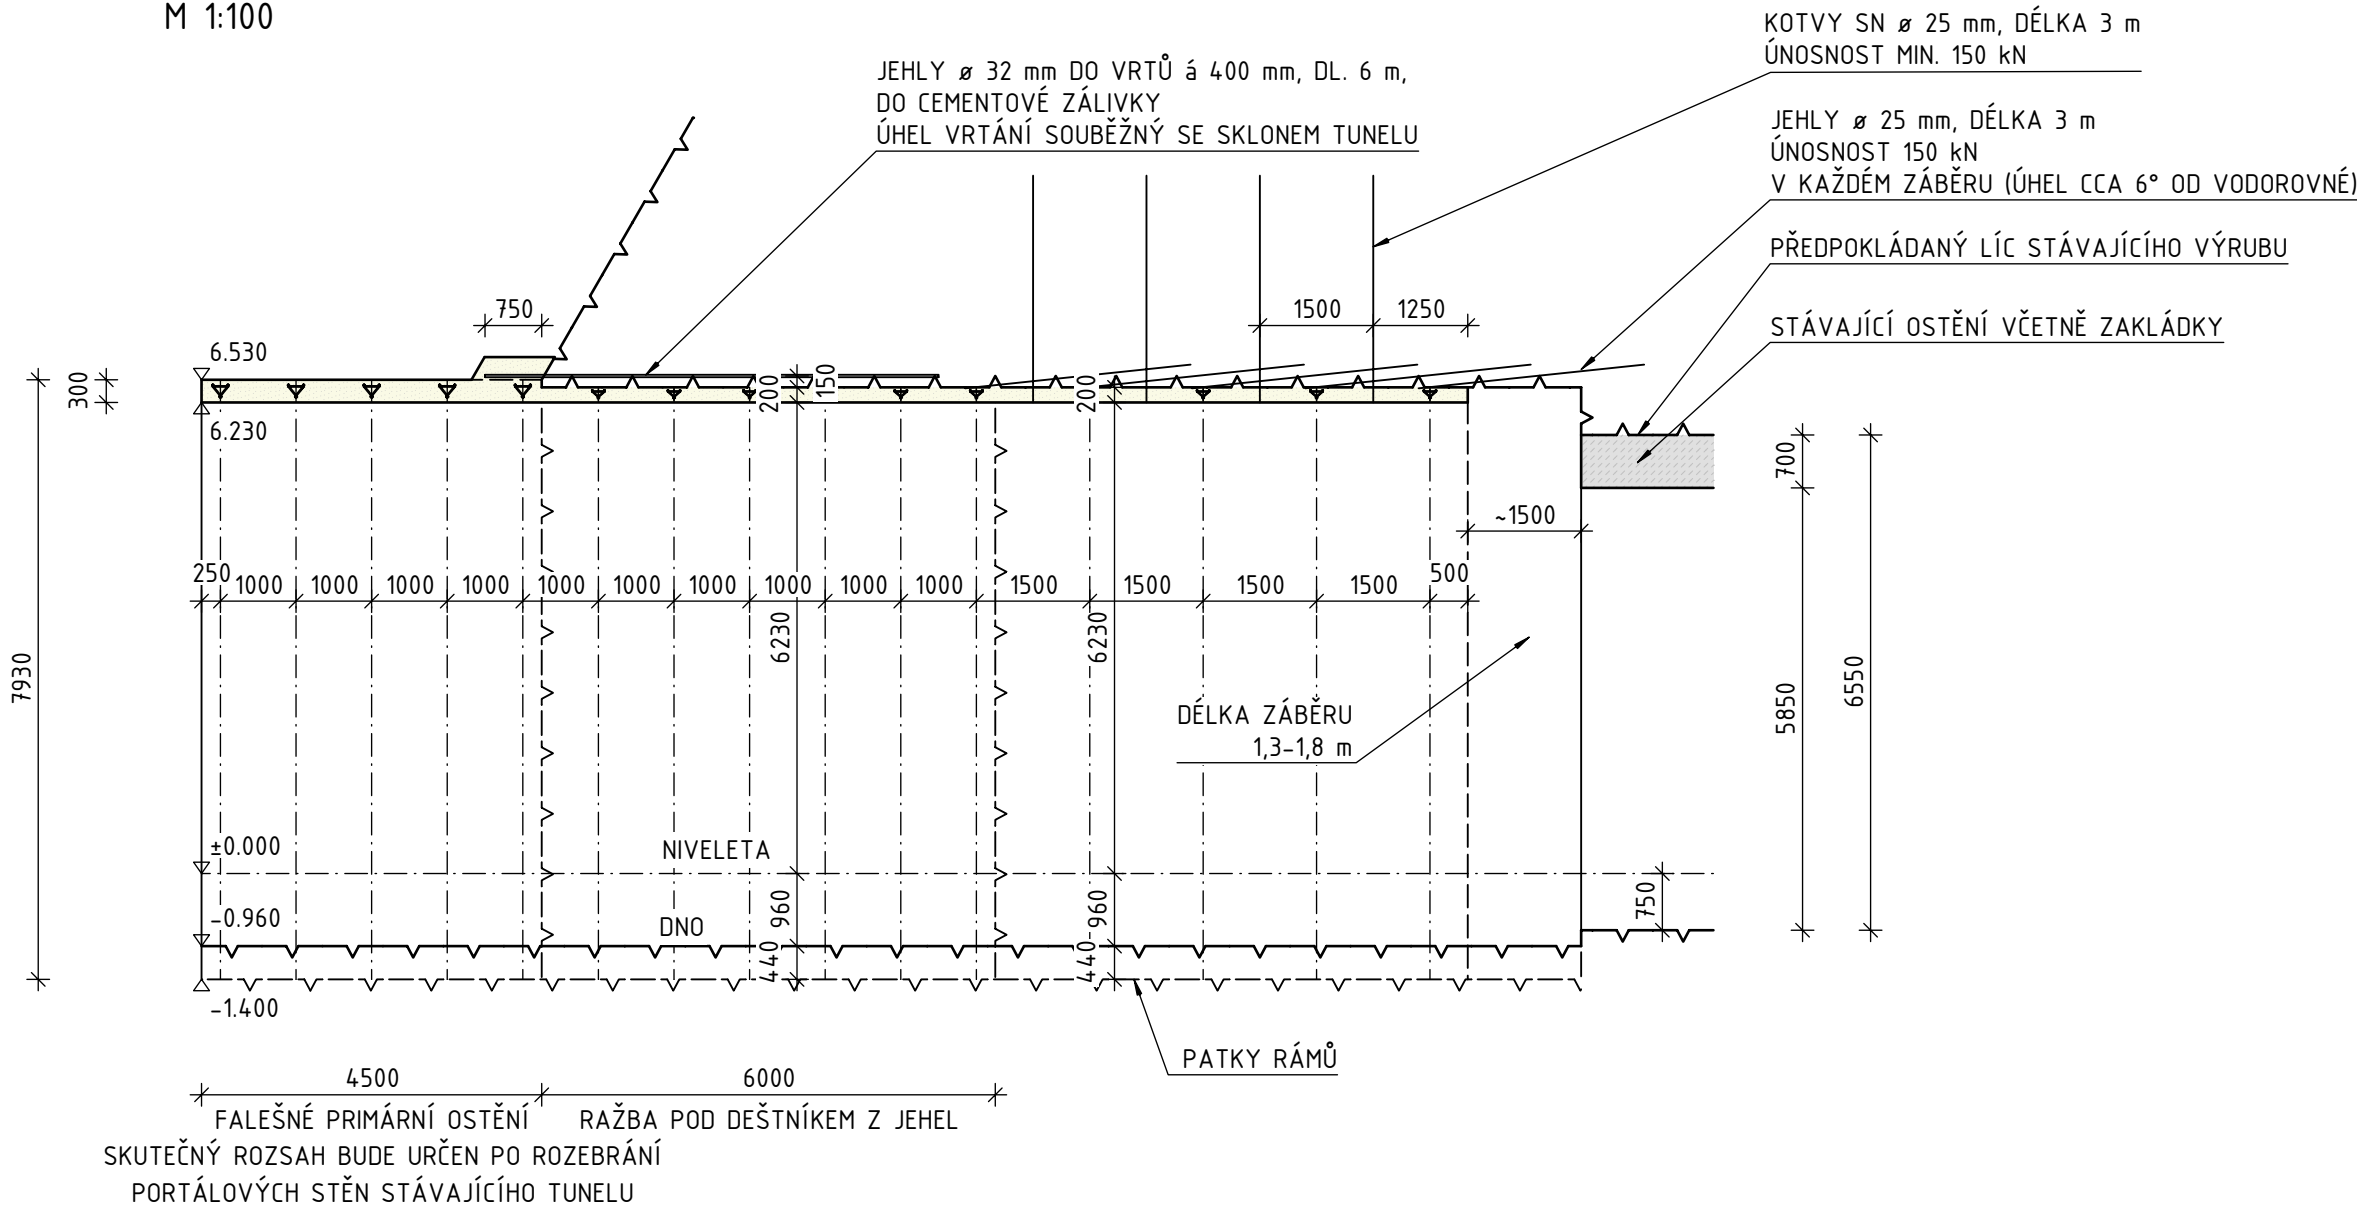

SKLADBA OSTĚNÍ - TTV 4 MP

M 1:25

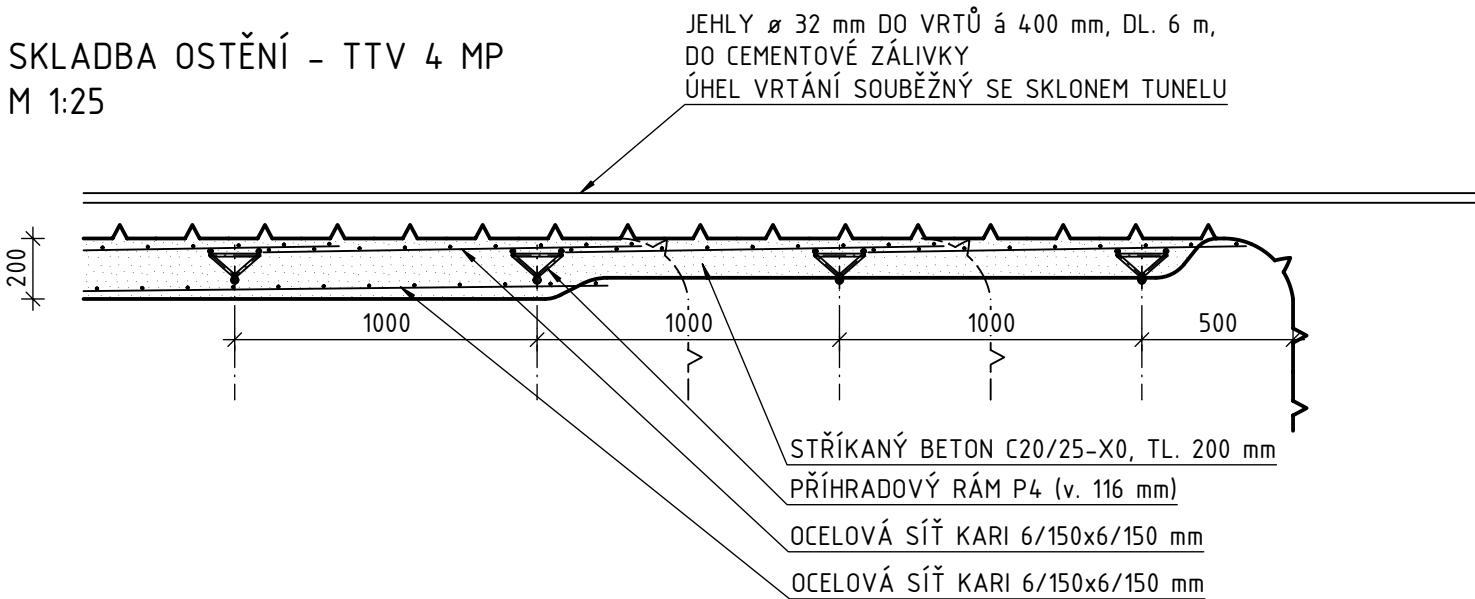

		EVROPSKÁ UNIE Evropské strukturální a investiční fondy Operační program Doprava		Ministerstvo dopravy Státní fond dopravní infrastruktury	
Jiná ověření:			Paré:		
Orientační schéma:			Razítko oprávněné osoby:		
Revize:	Datum:	Popis:	Kontroloval:		
O00	27.10.2023	Definitivní odevzdání dokumentace	Ing. Vladimír Prajzler		
Stavebník/Investor:		Správa železnic, státní organizace			
Adresa:		Dlážděná 1003/7, 110 00 Praha 1			
Zástupce investora:		Ing. Jiří Záruba			
Adresa:		Ke Štvanici 656/3, 186 00 Praha 8 - Karlín			
Zhotovitel díla:		Sdružení "SAGAMB Liberec - Tanvald"			
Adresa:		Novodvorská 1010/14, 142 00, Praha 4 - Lhotka			
Kontakt:		T: +420 261 344 100 E: info@sagasta.cz			
Zhotovitel části/objektu:		SAGASTA s.r.o.			
Adresa:		Novodvorská 1010/14, 142 00, Praha 4 - Lhotka			
Kontakt:		T: +420 261 344 100 E: info@sagasta.cz			
Hlavní projektant (HIP):		Ing. Libor Mařík		Specialista: Ing. Vladimír Prajzler	
Název stavby/akce:		REKONSTRUKCE DOLNOLUČANSKÉHO TUNELU V TRATI LIBEREC - HARRACHOV		Označení investora: S631600409	
				Zakázka: 120 142	
Název části:		INŽENÝRSKÉ OBJEKTY - TUNELY		Označení části: D.2.1.7	
Název objektu/díleč části:		DOLNOLUČANSKÝ TUNEL 02 ROZŠÍŘENÍ A ZAJIŠTĚNÍ VÝRUBU		Označení objektu/komplexu: SO 11-40-01	
Název přílohy:		TECHNOLOGICKÁ TŘÍDA VÝRUBU TTV 4 - MP		Číslo přílohy (typ/pořadí): 2.007	
Název díleč části přílohy:					
Odpovědný projektant:		Zpracovatel přílohy:		Měřítko: 1:100	
Ing. Libor Mařík		Ing. Vladimír Prajzler		Formáty: 8 x A4	
Kraj: Liberecký		katastrální území: Lučany nad Nisou [688258]		TUDU: 167114	
S-kód: 51313520033		Stupeň dokumentace: Část: 217X		Podoba: 50111400102	
				Příloha: 2007	
				Revize: 000	