


SO 11-40-01 - DOLNOLUČANSKÝ TUNEL

02 ROZŠÍŘENÍ A ZAJIŠTĚNÍ VÝRUBU

GSK - TYPICKÝ PROFIL

1:100

LÍC PRIMÁRNÍHO OSTĚNÍ

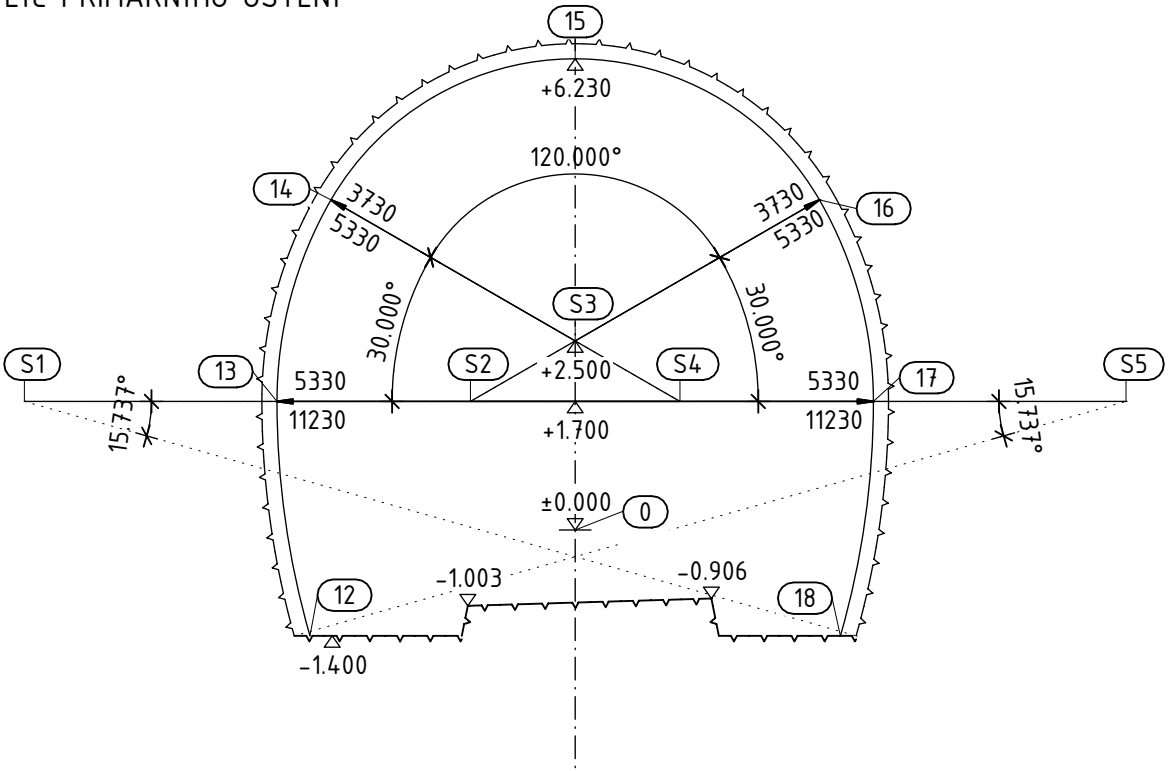

PRIMÁRNÍ OSTĚNÍ TL. 150 mm

BOD	X	Y
0	0,000	0,000
1	-3,664	-1,400
2	-4,094	1,700
3	-3,360	4,440
4	0,000	6,380
5	3,360	4,440
6	4,094	1,700
7	3,664	-1,400
8	1,900	-1,400
9	1,801	-0,906
10	-1,421	-1,003
11	-1,500	-1,400

PRIMÁRNÍ OSTĚNÍ TL. 200 mm

BOD	X	Y
0	0,000	0,000
8	1,900	-1,400
9	1,801	-0,906
10	-1,421	-1,003
11	-1,500	-1,400
37	-3,716	-1,400
38	-4,144	1,700
39	-3,403	4,465
40	0,000	6,430
41	3,403	4,465
42	4,144	1,700
43	3,716	-1,400


LÍC PRIMÁRNÍHO OSTĚNÍ

BOD	X	Y
0	0,000	0,000
12	-3,508	-1,400
13	-3,944	1,700
14	-3,230	4,365
15	0,000	6,230
16	3,230	4,365
17	3,944	1,700
18	3,508	-1,400


SOUŘADNICE STŘEDŮ

BOD	X	Y
0	0,000	0,000
S1	-7,286	1,700
S2	-1,386	1,700
S3	0,000	2,500
S4	1,386	1,700
S5	7,286	1,700

LÍC VÝRUBU - PRIMÁRNÍ OSTĚNÍ TL. 150 mm

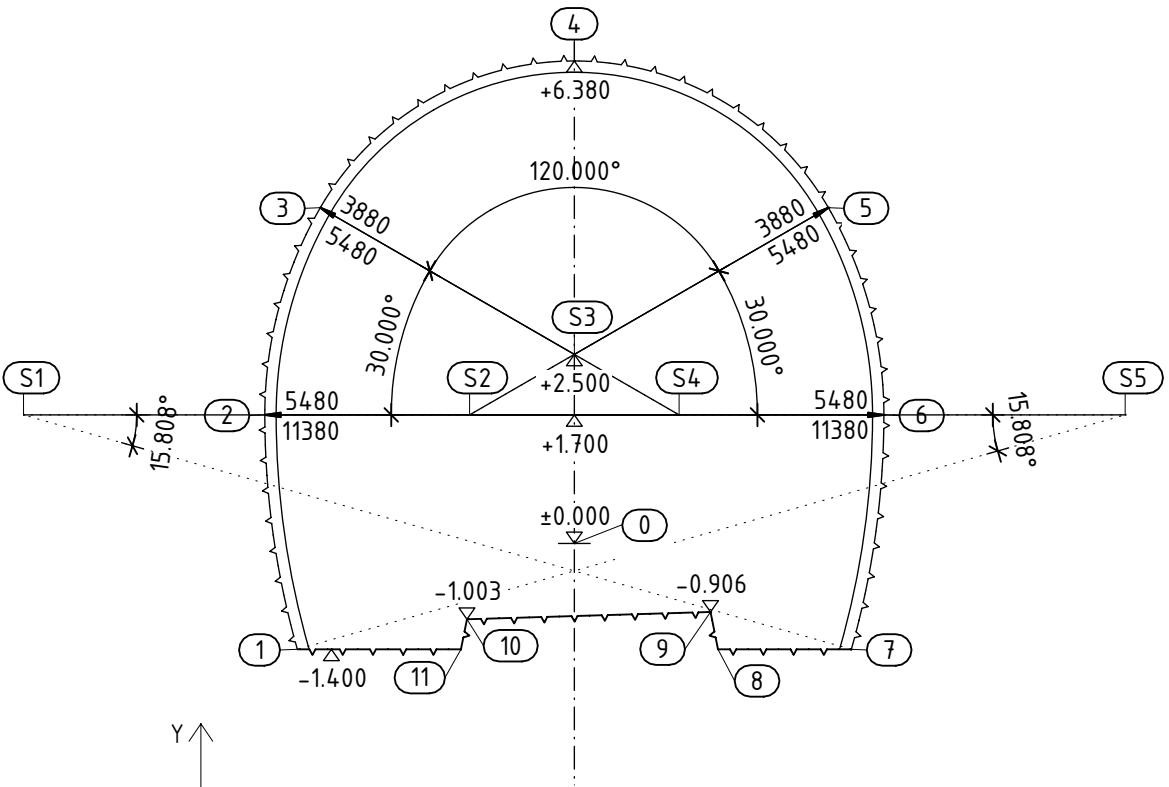

LÍC VÝRUBU - PRIMÁRNÍ OSTĚNÍ TL. 200 mm

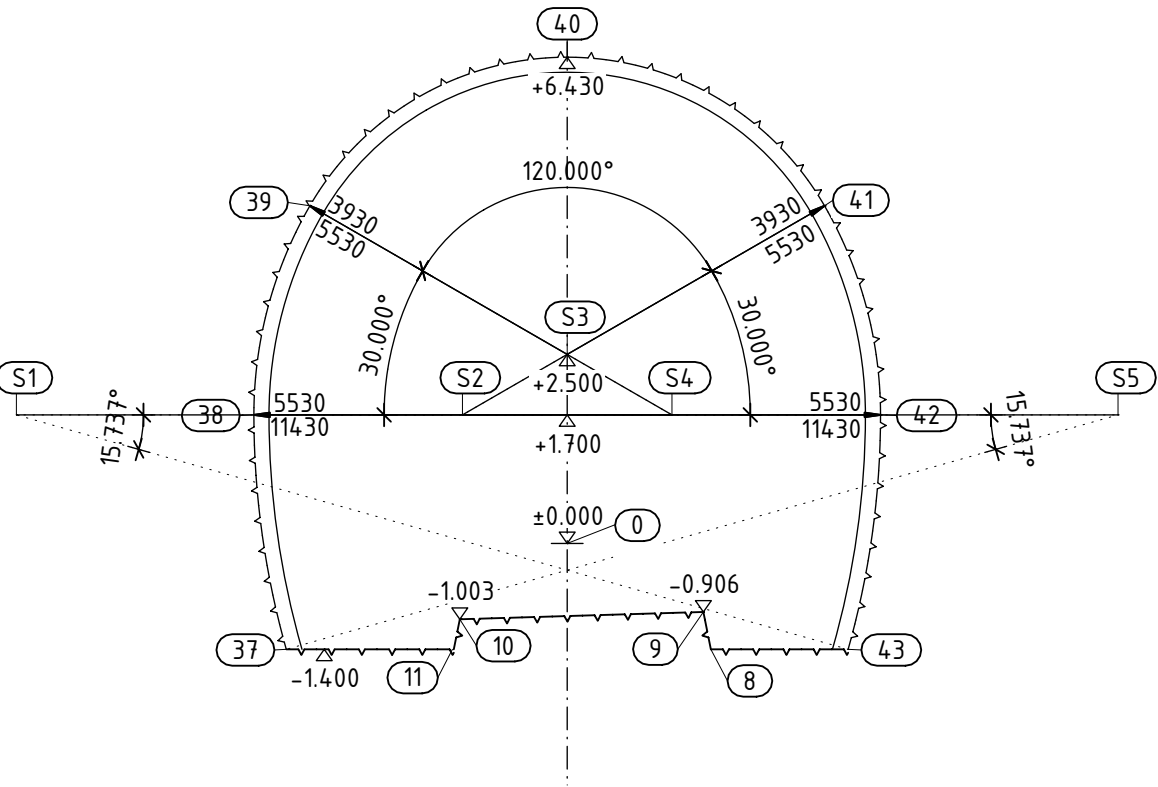

Y  
X  
POČÁTEK SOUŘADNICOVÉ SOUSTAVY V BODĚ ①

 <div>EVROPSKÁ UNIE Evropské strukturální a investiční fondy Operační program Doprava</div>		Ministerstvo dopravy Státní fond dopravní infrastruktury 	
Jiná ověření:		Paré:	
Orientační schéma: 		Razítko oprávněné osoby:  Podpis: _____ Datum: _____	
Revize:	Datum:	Popis:	Kontroloval:
O00	27.10.2023	Definitivní odevzdání dokumentace	Ing. Vladimír Prajzler
Stavebník/Investor:		<b>Správa železnic, státní organizace</b>	
Adresa:		Dlážděná 1003/7, 110 00 Praha 1	
Zástupce investora:		Ing. Jiří Záruba	
Adresa:		Ke Štvanici 656/3, 186 00 Praha 8 - Karlín	
			
Zhotovitel díla:		<b>Sdružení "SAGAMB Liberec - Tanvald"</b>	
Adresa:		Novodvorská 1010/14, 142 00, Praha 4 - Lhotka	
Kontakt:		T: +420 261 344 100 E: info@sagasta.cz	
		 	
Zhotovitel části/objektu:		<b>SAGASTA s.r.o.</b>	
Adresa:		Novodvorská 1010/14, 142 00, Praha 4 - Lhotka	
Kontakt:		T: +420 261 344 100 E: info@sagasta.cz	
			
Hlavní projektant (HIP):		Ing. Libor Mařík 	Specialista: Ing. Vladimír Prajzler 
Název stavby/akce:		REKONSTRUKCE DOLNOLUČANSKÉHO TUNELU V TRATI LIBEREC - HARRACHOV	Označení investora: S631600409 Zakázka: 120 142
Název části:		INŽENÝRSKÉ OBJEKTY - TUNELY	Označení části: <b>D.2.1.7</b>
Název objektu/díleč části:		DOLNOLUČANSKÝ TUNEL 02 ROZŠÍŘENÍ A ZAJIŠTĚNÍ VÝRUBU	Označení objektu/komplexu: <b>SO 11-40-01</b>
Název přílohy:		GSK	Číslo přílohy (typ/pořadí): <b>2.013</b>
Název díleč části přílohy:		TYPICKÝ PROFIL	Stupeň dokumentace: <b>DSP+PDPS</b>
Odpovědný projektant:		Zpracovatel přílohy: Ing. Martin Svoboda 	Měřítko: 1:100 Formáty: 3 x A4
Kraj:		Katastrální území: Lučany nad Nisou [688258]	TUDU: 167114 Smluvní datum zpracování: <b>10/2023</b>
S-kód:		Stupeň dokumentace:	Část:
5 5 1 3 5 2 0 0 3 3		P D P S	D 2 1 7 X
		Objekt:	Podobjekt:
		S O 1 1 4 0 0 1	0 2
		Příloha:	Revize:
		2	0 1 3
			0 0 0