


SO 11-40-01 - DOLNOLUČANSKÝ TUNEL

03 HYDROIZOLACE A DRENÁŽE

SITUACE A VYTYČOVANÉ BODY

1:250

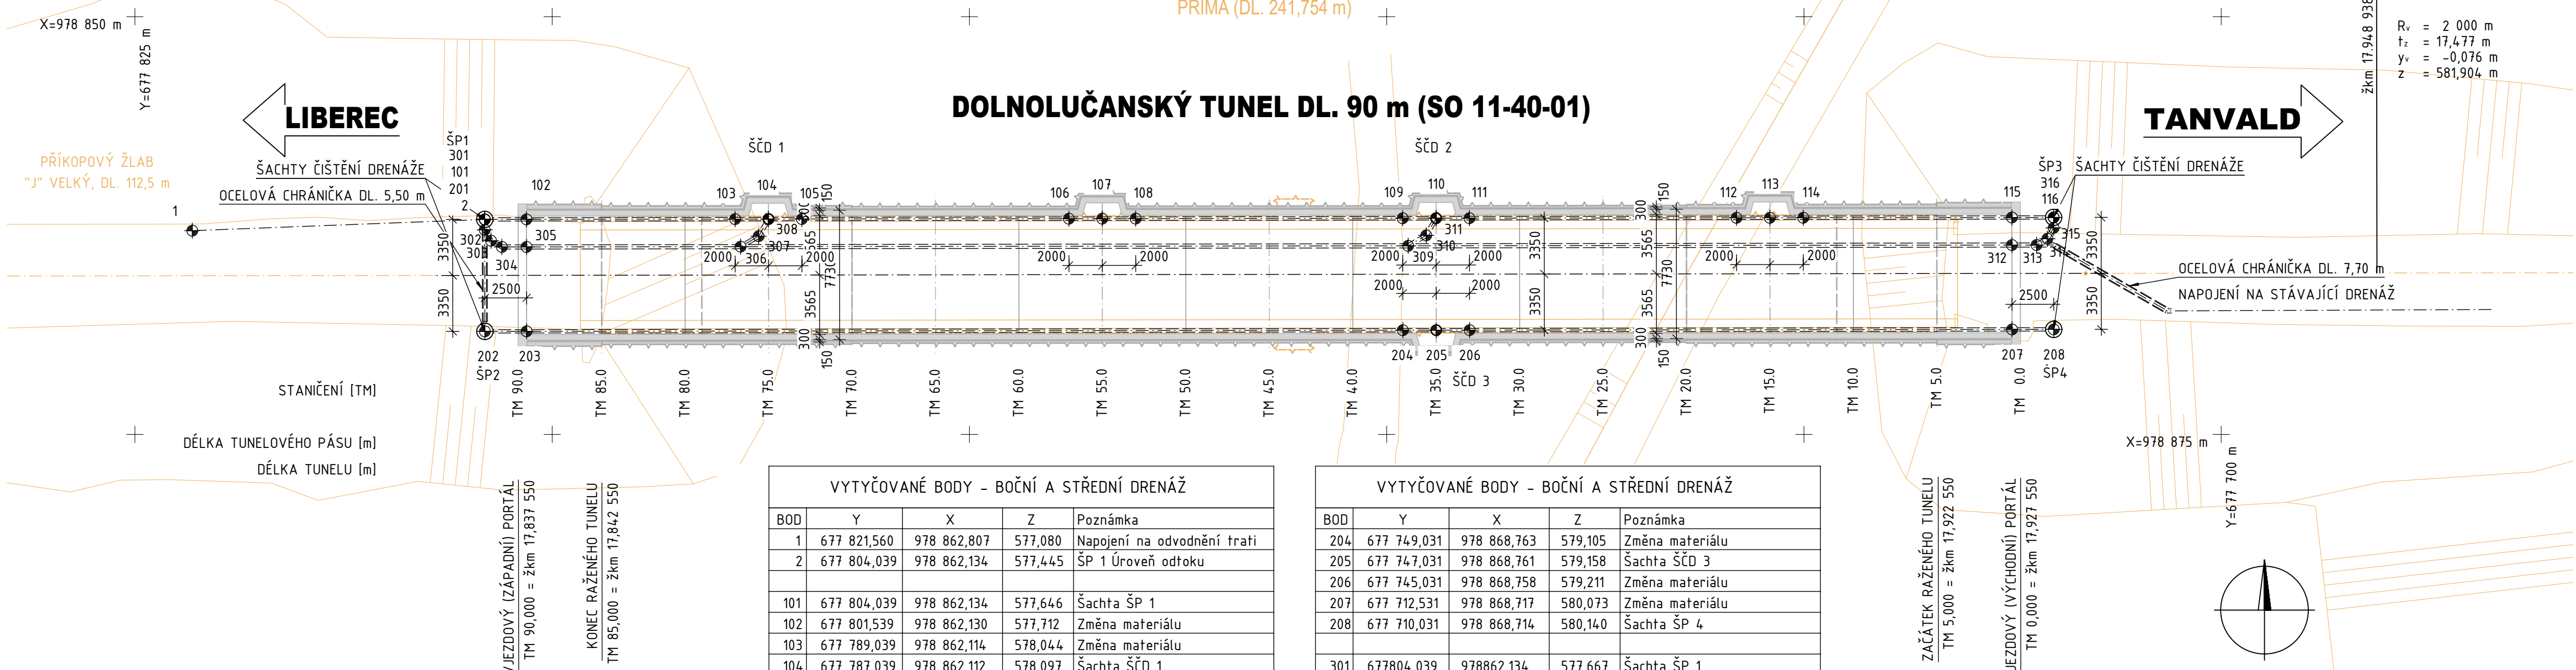

VYTYČOVANÉ BODY - BOČNÍ A STŘEDNÍ DRENÁŽ				
BOD	Y	X	Z	Poznámka
1	677 821,560	978 862,807	577,080	Napojení na odvodnění trati
2	677 804,039	978 862,134	577,445	ŠP 1 Úroveň odtoku
101	677 804,039	978 862,134	577,646	Šachta ŠP 1
102	677 801,539	978 862,130	577,712	Změna materiálu
103	677 789,039	978 862,114	578,044	Změna materiálu
104	677 787,039	978 862,112	578,097	Šachta ŠČD 1
105	677 785,039	978 862,109	578,150	Změna materiálu
106	677 769,039	978 862,089	578,575	Změna materiálu
107	677 767,039	978 862,086	578,628	
108	677 765,039	978 862,084	578,681	Změna materiálu
109	677 749,039	978 862,063	579,105	Změna materiálu
110	677 747,039	978 862,061	579,158	Šachta ŠČD 2
111	677 745,039	978 862,058	579,211	Změna materiálu
112	677 729,039	978 862,038	579,636	Změna materiálu
113	677 727,039	978 862,035	579,689	
114	677 725,039	978 862,033	579,742	Změna materiálu
115	677 712,539	978 862,017	580,073	Změna materiálu
116	677 710,039	978 862,014	580,140	Šachta ŠP 3
201	677 804,039	978 862,134	577,445	Šachta ŠP 1
202	677 804,031	978 868,834	577,646	Šachta ŠP 2
203	677 801,531	978 868,830	577,713	Změna materiálu

VYTYČOVANÉ BODY - BOČNÍ A STŘEDNÍ DRENÁŽ				
BOD	Y	X	Z	Poznámka
204	677 749,031	978 868,763	579,105	Změna materiálu
205	677 747,031	978 868,761	579,158	Šachta ŠČD 3
206	677 745,031	978 868,758	579,211	Změna materiálu
207	677 712,531	978 868,717	580,073	Změna materiálu
208	677 710,031	978 868,714	580,140	Šachta ŠP 4
301	677804,039	978862,134	577,667	Šachta ŠP 1
302	677804,039	978862,759	577,684	
303	677803,663	978863,408	577,704	
304	677803,013	978863,782	577,723	
305	677801,537	978863,780	577,763	Změna materiálu
306	677788,712	978863,764	578,103	
307	677787,630	978863,138	578,136	
308	677787,039	978862,112	578,167	Šachta ŠČD 1
309	677748,712	978863,713	579,164	
310	677747,630	978863,087	579,197	
311	677747,039	978862,061	579,228	Šachta ŠČD 2
312	677712,537	978863,667	580,123	Změna materiálu
313	677711,062	978863,665	580,162	
314	677710,413	978863,289	580,182	
315	677710,039	978862,639	580,202	
316	677710,039	978862,014	580,219	Šachta ŠP 3

SOUŘADNICOVÝ SYSTÉM S-JTSK  
VÝŠKOVÝ SOUŘADNICOVÝ SYSTÉM Bpv  
PRO VYTYČENÍ BUDE POUŽITA PLATNÁ A OVĚŘENÁ VYTYČOVAČÍ SÍŤ STAVBY  
PŘESNOST VYTYČENÍ DLE ČSN 730420-1 a ČSN 730420-2

Jiná ověření:	Paré:		
Orientační schéma:	Razítko oprávněné osoby:		
Revize:	Datum:	Popis:	Kontroloval:
000	27.10.2023	Definitivní odevzdání dokumentace	Ing. Vladimír Prajzler
Stavebník/Investor:		Správa železnic, státní organizace	
Adresa:		Dlážděná 1003/7, 110 00 Praha 1	
Zástupce investora:		Ing. Jiří Záruba	
Adresa:		Ke Štvanici 656/3, 186 00 Praha 8 - Karlín	
Zhotovitel díla:		Sdružení "SAGAMB Liberec - Tanvald"	
Adresa:		Novodvorská 1010/14, 142 00, Praha 4 - Lhotka	
Kontakt:		T: +420 261 344 100 E: info@sagasta.cz	
Zhotovitel části/objektu:		SAGASTA s.r.o.	
Adresa:		Novodvorská 1010/14, 142 00, Praha 4 - Lhotka	
Kontakt:		T: +420 261 344 100 E: info@sagasta.cz	
Hlavní projektant (HIP):		Ing. Libor Mařík	Specialista: Ing. Vladimír Prajzler
Název stavby/akce:	REKONSTRUKCE DOLNOLUČANSKÉHO TUNELU V TRATI LIBEREC - HARRACHOV		Označení investora: S631600409
Název části:	INŽENÝRSKÉ OBJEKTY - TUNELY		Zakázka: 120 142
Název objektu/díle části:	DOLNOLUČANSKÝ TUNEL 03 HYDROIZOLACE A DRENÁŽE		Označení objektu/komplexu: SO 11-40-01
Název přílohy:	SITUACE A VYTYČOVANÉ BODY		Číslo přílohy (typ/pořadí): 2.001
Název díle části přílohy:	Odpovědný projektant: Ing. Jakub Vladík		Stupeň dokumentace: DSP+PDPS
Kraj:	Lučany nad Nisou [688258]		Formáty: 1:250 4 x A4
Liberecký	TUDU: 167114		Smluvní datum zpracování: 10/2023
S-kód: 5 1 1 3 5 2 0 0 3 3 - P D P S - D 2 1 7 X - S 0 1 1 4 0 0 1 - 0 3 - 2 - 0 0 1 - 0 0 0			