

SO 11-40-01 - DOLNOLUČANSKÝ TUNEL

03 HYDROIZOLACE A DRENÁŽE

PODÉLNÝ ŘEZ – LEVÁ BOČNÍ DRENÁŽ

1:250

LEVÁ BOČNÍ TUNELOVÁ DRENÁŽ

VYTYČOVANÉ BODY

KÓTA POKLOPU ŠACHTY/KÓTA CHODNÍKU  
V OSE DRENÁŽE [m n. m.]

HLOUBKA DNA DRENÁŽE [m]

KÓTA DNA DRENÁŽE [m n. m.]

STANIČENÍ DRENÁŽE [m]

TUNELMETRY [m]

DÉLKA [m] / VZDÁLENOST ŠČD

SKLON DNA [%]

MATERIÁL [m]

1  
NAPojENÍ NA  
ODVODNĚNÍ TRATI

2  
NAPojENÍ NA  
ODVODNĚNÍ TRATI  
101  
ŠACHTA ŠP1  
102  
ZAČÁTEK TUNELU  
(ZAPADNÍ PORTÁL)  
ZMĚNA MATERIÁLU


103  
ZMĚNA MATERIÁLU  
104  
ŠACHTA  
ŠČD 1  
105  
ZMĚNA MATERIÁLU

106  
ZMĚNA MATERIÁLU  
107  
108  
ZMĚNA MATERIÁLU

109  
ZMĚNA MATERIÁLU  
110  
ŠACHTA  
ŠČD 2  
111  
ZMĚNA MATERIÁLU

112  
ZMĚNA MATERIÁLU  
113  
114  
ZMĚNA MATERIÁLU

115  
ZMĚNA MATERIÁLU  
KONEC TUNELU  
(VÝCHODNÍ PORTÁL)  
116  
ŠACHTA  
ŠP3

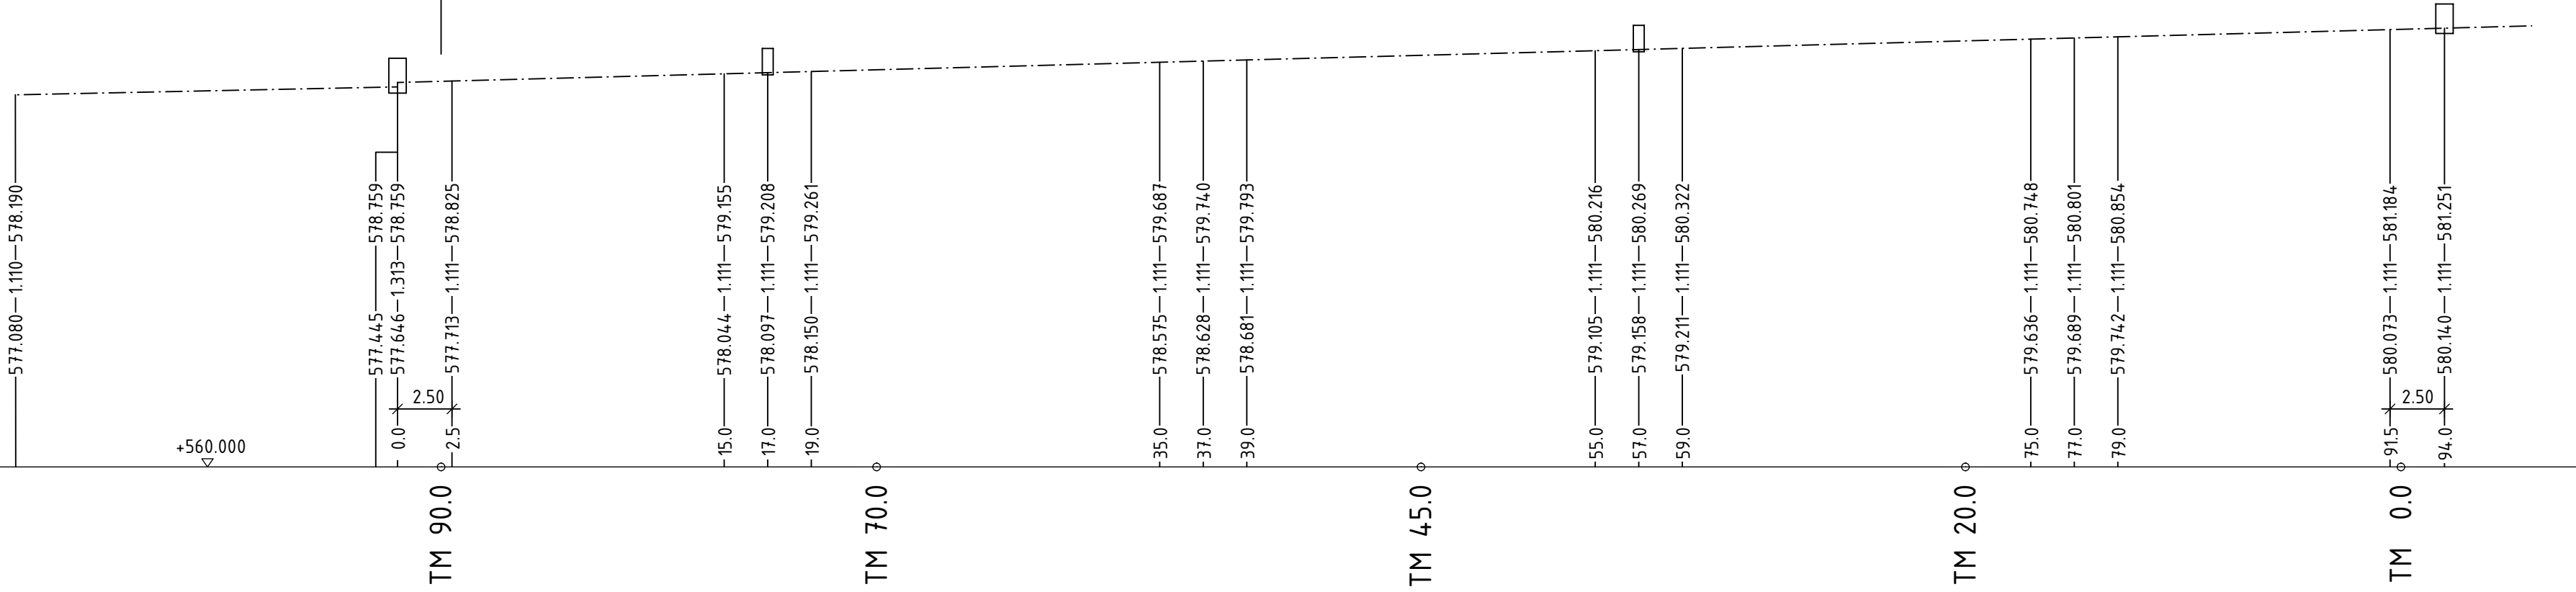

17.55	17.00	40.00	37.00
2,0831	2,6526		
17.55	2.50	12.50	4.00
16.00	4.00	16.00	4.00
16.00	4.00	16.00	4.00
12.50	2.50		

LEGENDA MATERIÁLŮ:

- MIN. SN8 DN200 ŠÍŘKA ŘEZU 5 mm, ŘEZY ROZDĚLENÉ PŘES 120° KLENBY TRUBKY (CELKOVÁ DL. 73,00 m)
- MIN. SN8 DN200 BEZ ŘEZŮ (CELKOVÁ DL. 21,00 m)
- MIN. SN8 DN250 BEZ ŘEZŮ (CELKOVÁ DL. 17,55 m)

EVROPSKÁ UNIE

Evropské strukturální a investiční fondy

Operační program Doprava

Ministerstvo dopravy

Státní fond dopravní infrastruktury

Jiná ověření:

Paré:

Orientační schéma:

Razítko oprávněné osoby:

Podpis: \_\_\_\_\_ Datum: \_\_\_\_\_

Revize:	Datum:	Popis:	Kontroloval:
000	27.10.2023	Definitivní odevzdání dokumentace	Ing. Vladimír Prajzler

Stavebník/Investor:

Adresa:

Zástupce investora:

Adresa:

**Správa železnic, státní organizace**

Dlážděná 1003/7, 110 00 Praha 1

Ing. Jiří Záruba

Ke Štvanici 656/3, 186 00 Praha 8 - Karlín

Zhotovitel díla:

Adresa:

Kontakt:

**Sdružení "SAGAMB Liberec - Tanvald"**

Novodvorská 1010/14, 142 00, Praha 4 - Lhotka

T: +420 261 344 100

E: info@sagasta.cz

Zhotovitel části/objektu:

Adresa:

Kontakt:

**SAGASTA s.r.o.**

Novodvorská 1010/14, 142 00, Praha 4 - Lhotka

T: +420 261 344 100

E: info@sagasta.cz

Hlavní projektant (HIP):

Ing. Libor Mařík

Specialista:

Ing. Vladimír Prajzler

Název stavby/akce:

REKONSTRUKCE DOLNOLUČANSKÉHO TUNELU V TRATI LIBEREC - HARRACHOV

Označení investora:

S631600409

Název části:

INŽENÝRSKÉ OBJEKTY - TUNELY

Označení části:

D.2.1.7

Název objektu/díle části:

DOLNOLUČANSKÝ TUNEL  
03 HYDROIZOLACE A DRENÁŽE

Označení objektu/komplexu:

SO 11-40-01

Název přílohy:

PODÉLNÝ ŘEZ

Číslo přílohy (typ/pořadí):

2.002

Název díle části přílohy:

LEVÁ BOČNÍ DRENÁŽ

Stupeň dokumentace:

DSP+PDPS

Odpovědný projektant:

Ing. Libor Mařík

Měřítko:

1:250

Kraj:

Liberecký

Formáty:

4 x A4

Katastrální území:

Lučany nad Nisou [688258]

TUDU:

167114

Smluvní datum zpracování:

10/2023

S-kód:

5 5 1 3 5 2 0 0 3 3

Stupeň dokumentace:

P D P S

Část:

D 2 1 7 X

Objekt:

S 0 1 1 4 0 0 1

Podobjekt:

0 3

Příloha:

2 0 0 2

Revize:

0 0 0