

SO 11-40-01 - DOLNOLUČANSKÝ TUNEL


03 HYDROIZOLACE A DRENÁŽE

PODÉLNÝ ŘEZ - STŘEDNÍ DRENÁŽ

1:250

LEGENDA MATERIÁLŮ:

- MIN. SN8 DN250 ŠÍŘKA ŘEZU 5 mm, ŘEZY ROZDĚLENÉ PŘES 220° KLENBY TRUBKY (CELKOVÁ DL. 89,00 m)
- MIN. SN8 DN250 BEZ ŘEZŮ (CELKOVÁ DL. 12,09 m)

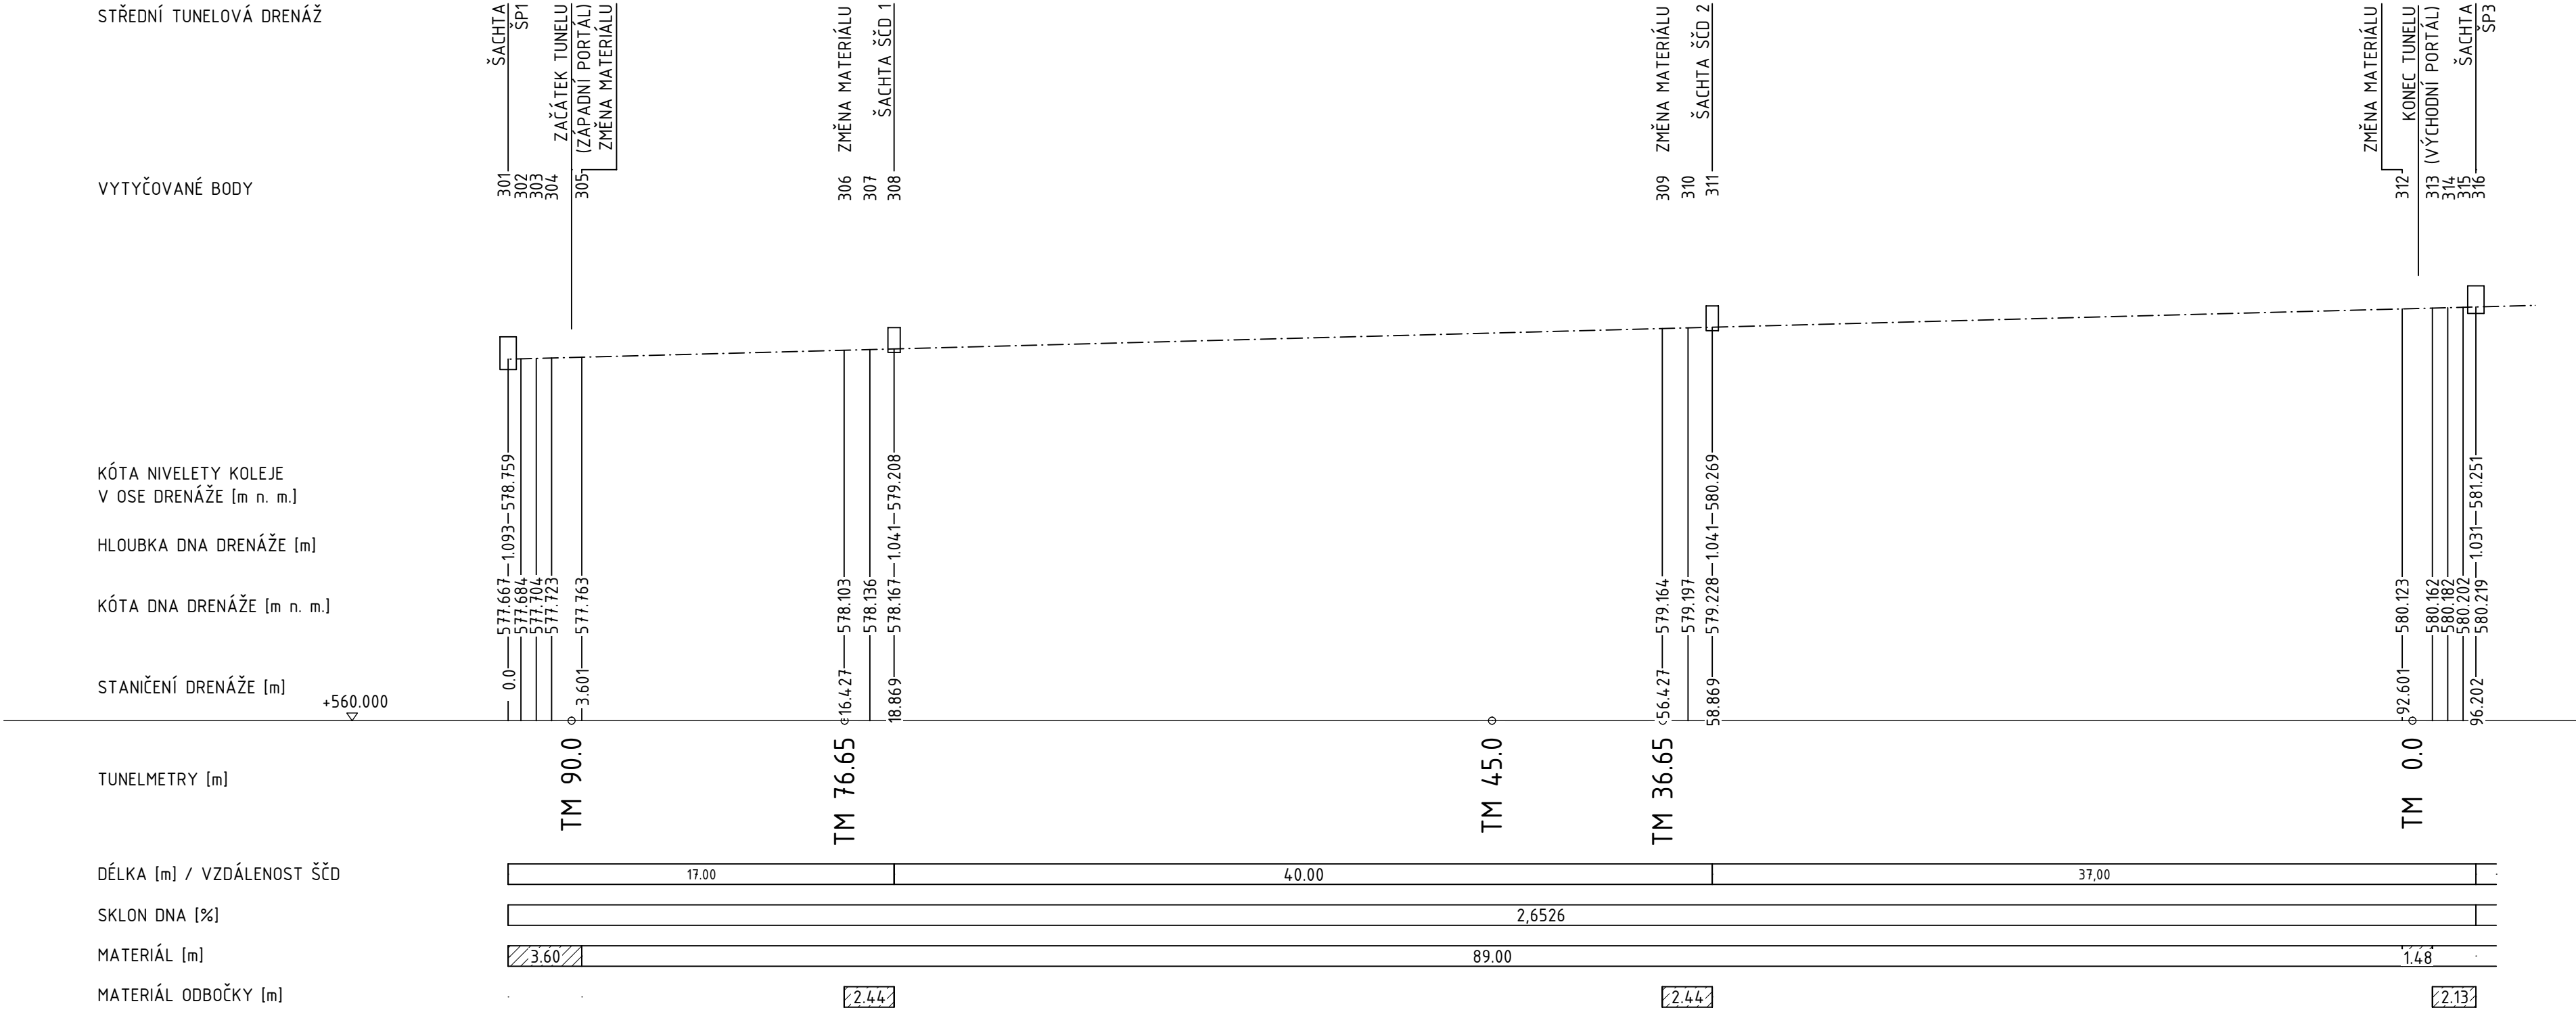

EVROPSKÁ UNIE

Evropské strukturální a investiční fondy

Operační program Doprava

Ministerstvo dopravy

Státní fond dopravní infrastruktury

Jiná ověření:

Paré:

Orientační schéma:

LIBEREC

TANVALD

Razítko oprávněné osoby:

Podpis: Datum:

Revize: Datum: Popis: Kontroloval:

O00 27.10.2023 Definitivní odevzdání dokumentace Ing. Vladimír Prajzler

Stavebník/Investor: Adresa: Zástupce investora: Adresa:

Správa železnic, státní organizace
Dlážděná 1003/7, 110 00 Praha 1
Ing. Jiří Záruba
Ke Štvanici 656/3, 186 00 Praha 8 - Karlín

SPRÁVA
ŽELEZNIC

Zhotovitel díla: Adresa: Kontakt:

Sdružení "SAGAMB Liberec - Tanvald"
Novodvorská 1010/14, 142 00, Praha 4 - Lhotka
T: +420 261 344 100
E: info@sagasta.cz

SAGASTA

AMBERG
ENGINEERING

Zhotovitel části/objektu: Adresa: Kontakt:

SAGASTA s.r.o.
Novodvorská 1010/14, 142 00, Praha 4 - Lhotka
T: +420 261 344 100
E: info@sagasta.cz

SAGASTA

Hlavní projektant (HIP): Specialista:

Ing. Libor Mařík Ing. Vladimír Prajzler

Název stavby/akce:

REKONSTRUKCE DOLNOLUČANSKÉHO TUNELU V TRATI LIBEREC - HARRACHOV

Označení investora: S631600409

Zakázka: 120 142

Název části:

INŽENÝRSKÉ OBJEKTY - TUNELY

Označení části: D.2.1.7

Název objektu/díleč části:

DOLNOLUČANSKÝ TUNEL
03 HYDROIZOLACE A DRENÁŽE

Označení objektu/komplexu: SO 11-40-01

Název přílohy:

PODÉLNÝ ŘEZ

Číslo přílohy (typ/pořadí): 2.004

Název díleč části přílohy:

STŘEDNÍ DRENÁŽ

Odpovědný projektant: Ing. Libor Mařík

Zpracovatel přílohy: Ing. Jakub Vladík

Měřítka: 1:250
Formáty: 4 x A4

Stupeň dokumentace: DSP+PDPS

Kraj: Liberecký

Katastrální území: Lučany nad Nisou [688258]

TUDU: 167114

Smluvní datum zpracování: 10/2023

S-kód: 5 5 1 3 5 2 0 0 3 3 3

Stupeň dokumentace: Část: P D P S

Objekt: D 2 1 7 X

Podobjekt: S 0 1 1 4 0 0 1

Příloha: 0 3

Revize: 2 0 0 4 0 0 0

© SAGASTA 2023 Projekt: 120-142_Dolnolučanský_tunel_P0
Příloha: 324
Soubor: 17264