


SO 11-40-01 - DOLNOLUČANSKÝ TUNEL

03 HYDROIZOLACE A DRENÁŽE

PŘÍČNÉ ŘEZY

1:50

- SKALDBA HYDROIZOLACE:
- FÓLIOVÁ HYDROIZOLACE SE SIGNÁLNÍ VRSTVOU TL. 2,2 mm
 - OCHRANNÁ GEOTEXTILIE MIN. 500 g/m²
 - OCHRANNÁ VRSTVA JEMNOZRNNÉHO STŘÍKANÉHO BETONU FR. 0-4 mm, TL. 30 mm

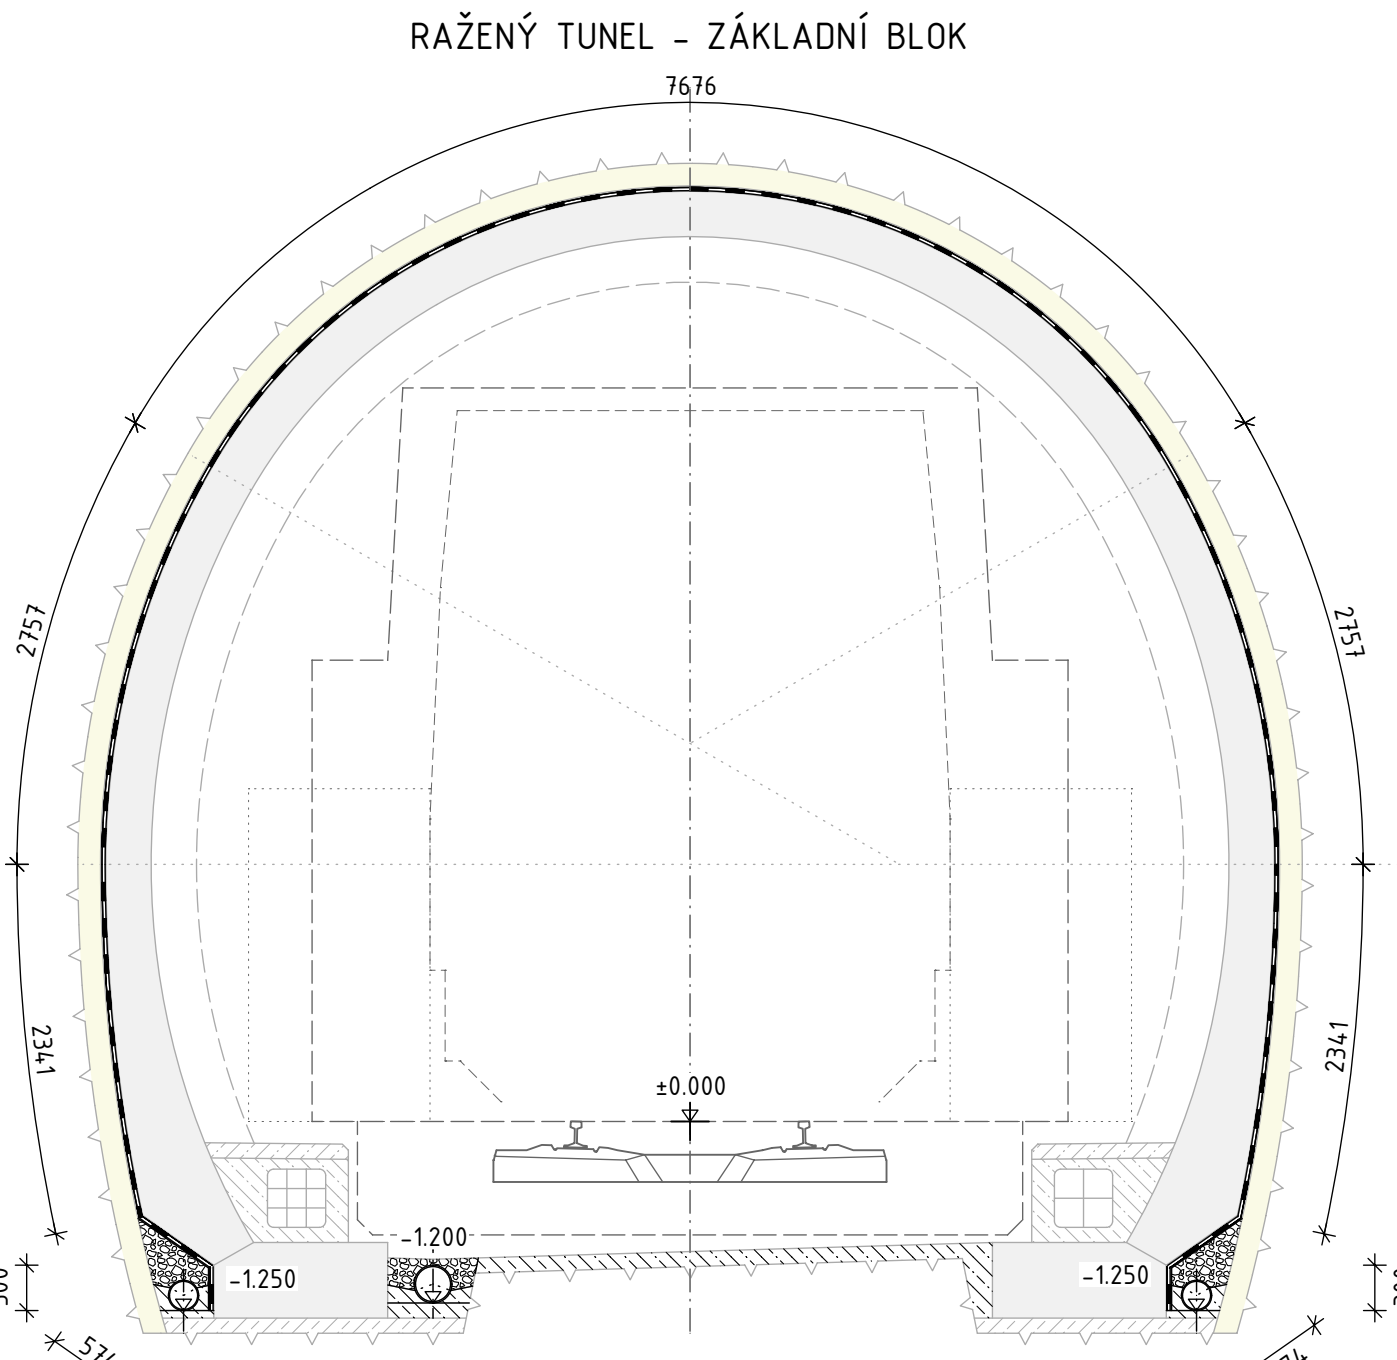


FÓLIOVÁ IZOLACE 19,62 m²

BOČNÍ DRENÁŽ:
MEZEROVITÝ BETON FRAKCE 16-32 mm 0,21 m³
PODKLADNÍ BETON C12/15-X0 0,09 m³

STŘEDNÍ DRENÁŽ:
ŠTĚRK FRAKCE 8-16 mm 0,08 m³
PODKLADNÍ BETON C12/15-X0 0,09 m³

SPÁDOVÝ BETON C12/15-X0 0,41 m³

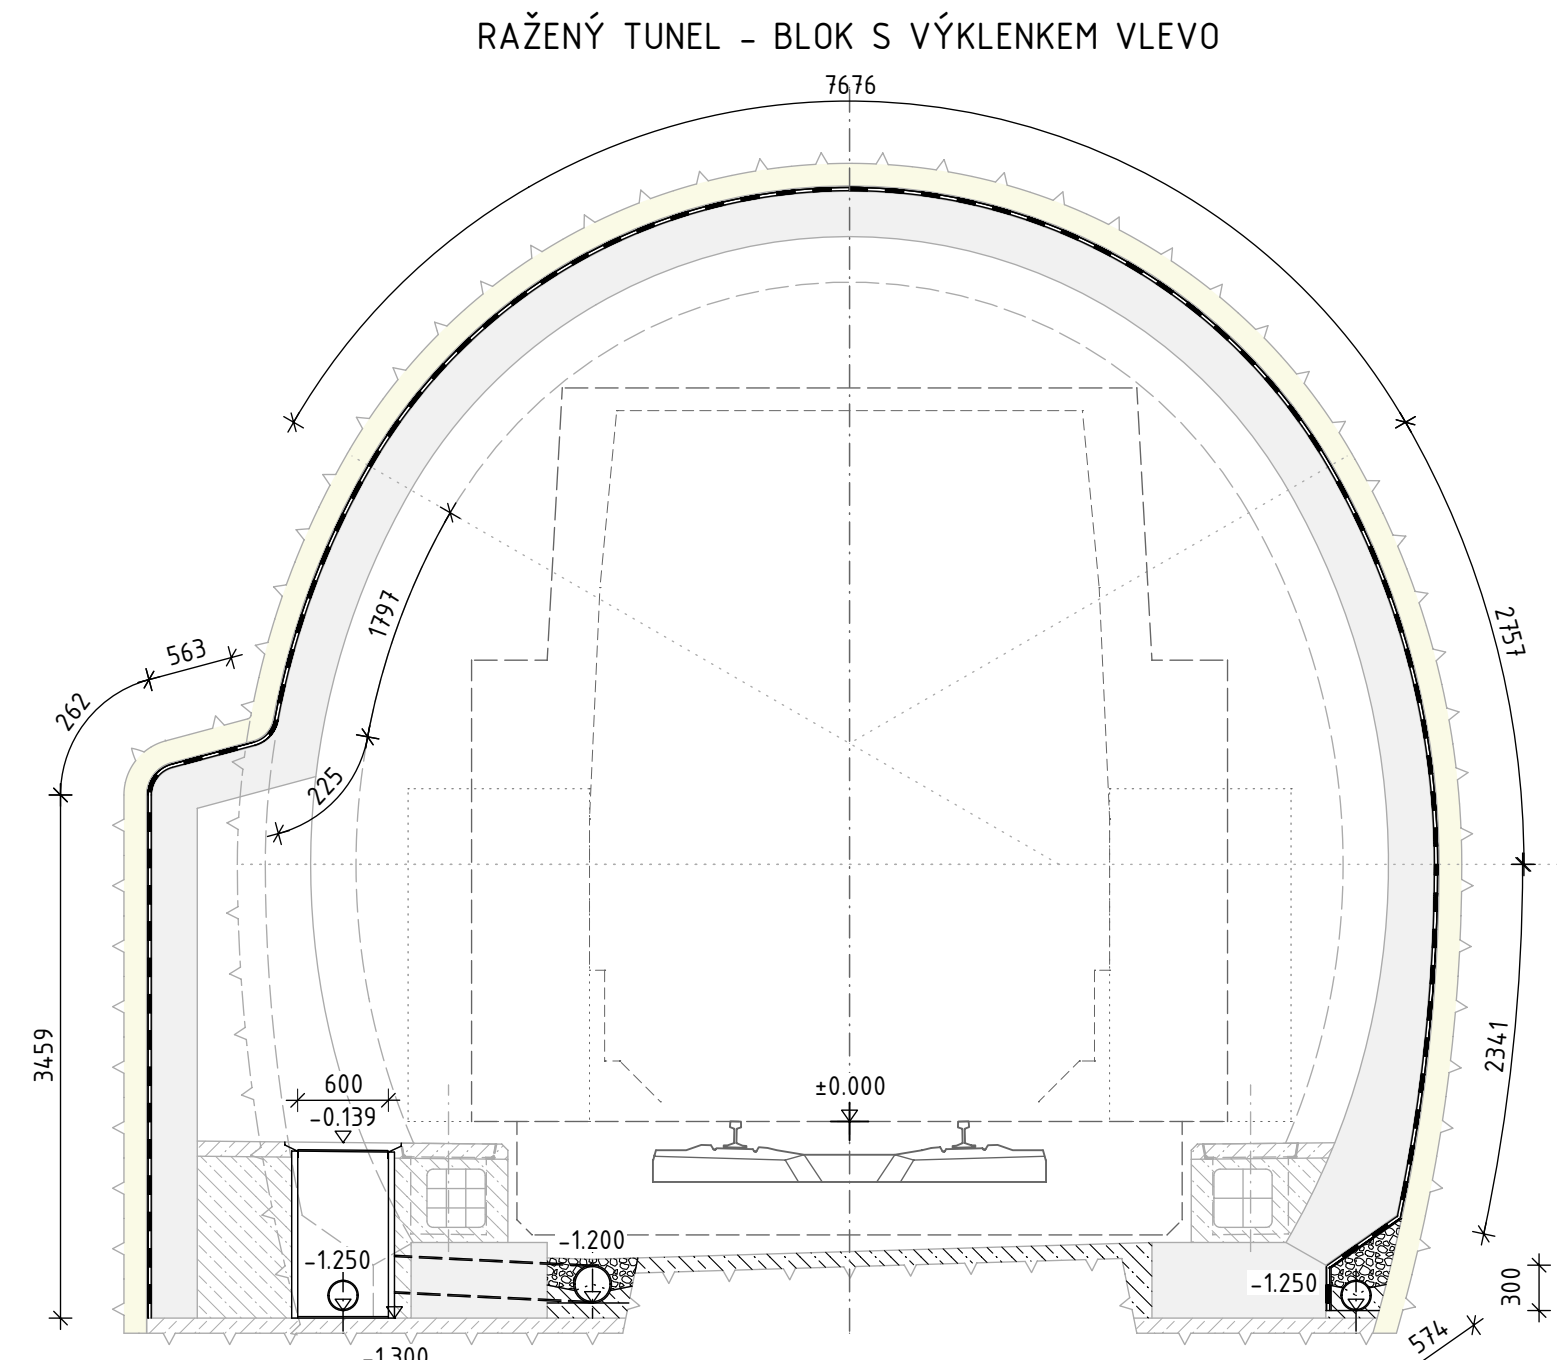


FÓLIOVÁ IZOLACE 19,96 m²

BOČNÍ DRENÁŽ:
MEZEROVITÝ BETON FRAKCE 16-32 mm 0,11 m³
PODKLADNÍ BETON C12/15-X0 0,05 m³

STŘEDNÍ DRENÁŽ:
ŠTĚRK FRAKCE 8-16 mm 0,08 m³
PODKLADNÍ BETON C12/15-X0 0,09 m³

SPÁDOVÝ BETON C12/15-X0 0,41 m³

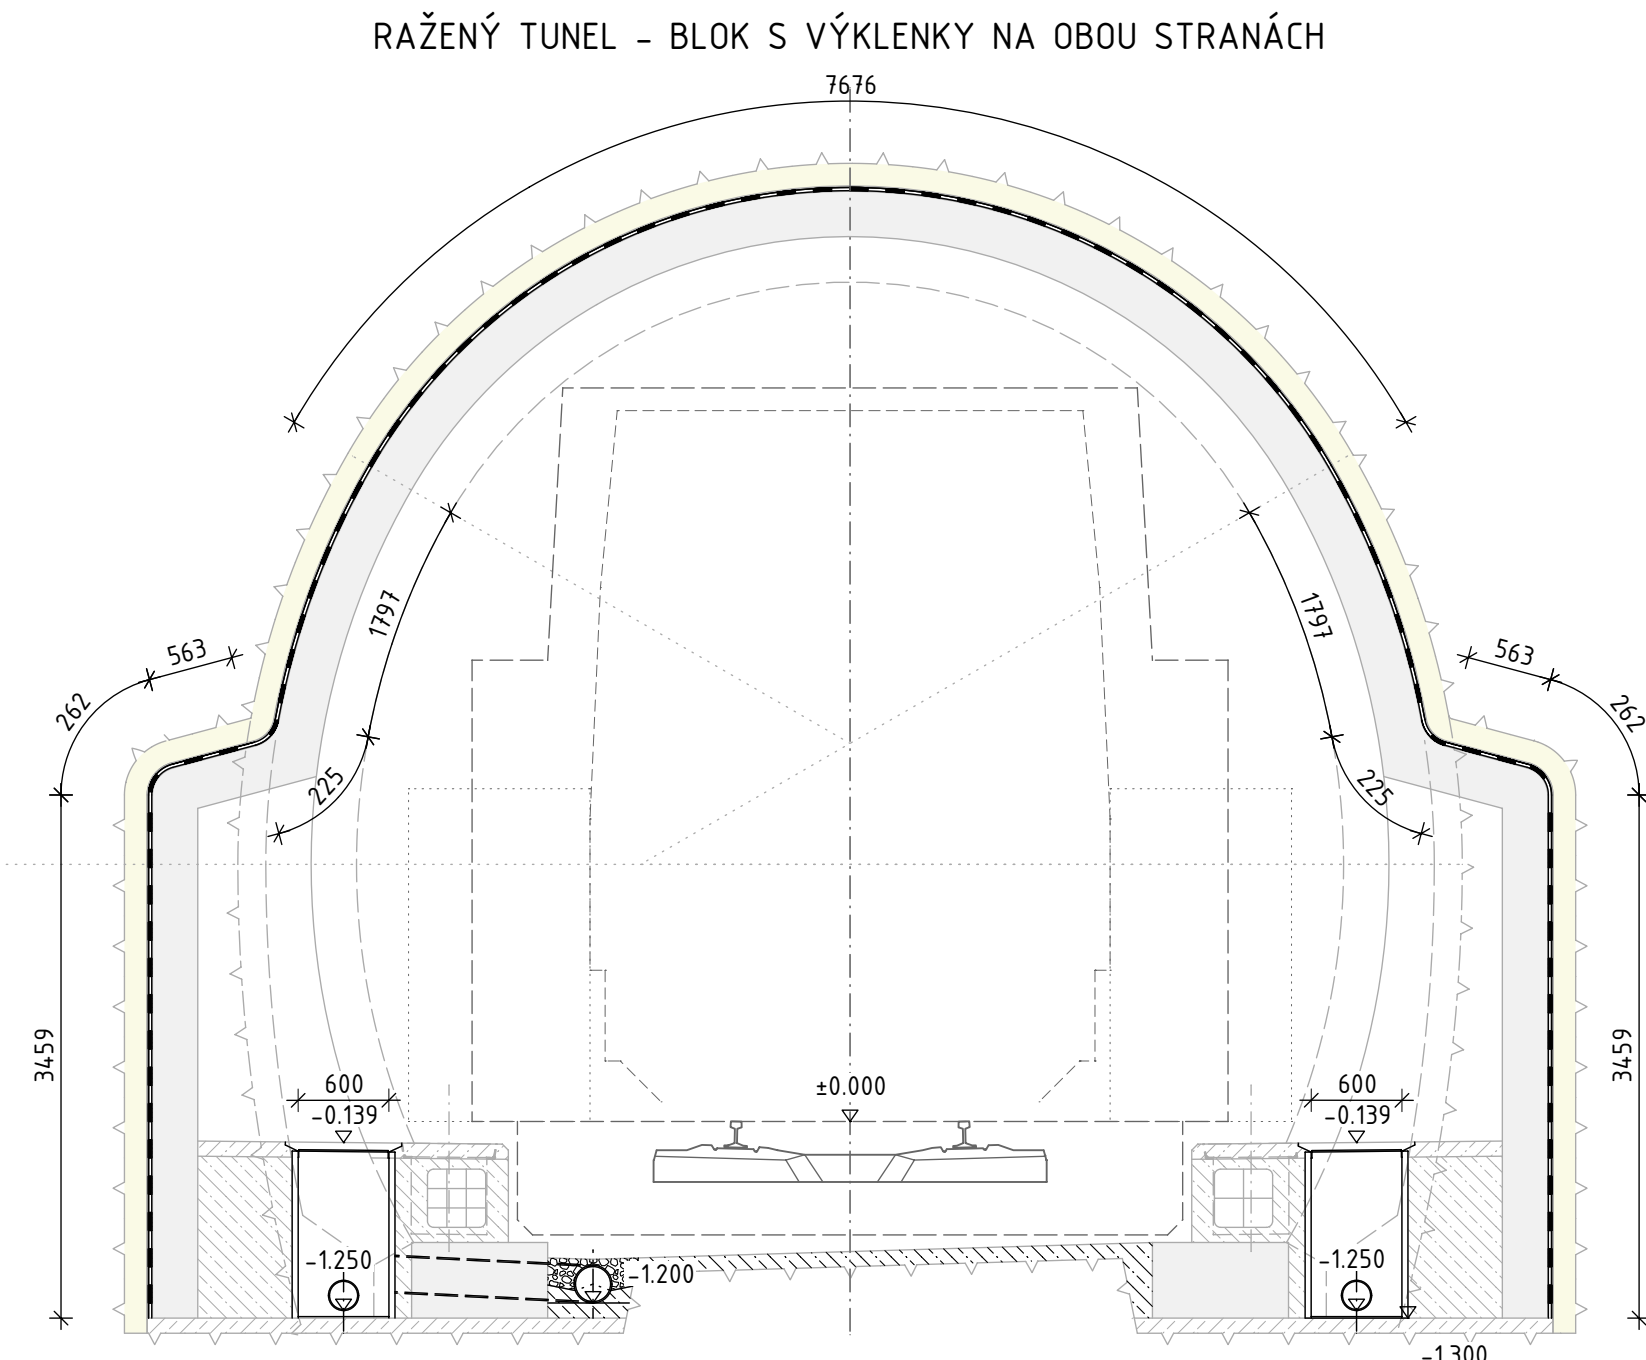

FÓLIOVÁ IZOLACE 20,29 m²

BOČNÍ DRENÁŽ:
MEZEROVITÝ BETON FRAKCE 16-32 mm - m³
PODKLADNÍ BETON C12/15-X0 - m³

STŘEDNÍ DRENÁŽ:
ŠTĚRK FRAKCE 8-16 mm 0,08 m³
PODKLADNÍ BETON C12/15-X0 0,09 m³

SPÁDOVÝ BETON C12/15-X0 0,41 m³

		EVROPSKÁ UNIE Evropské strukturální a investiční fondy Operační program Doprava		Ministerstvo dopravy Státní fond dopravní infrastruktury			
Jiná ověření:				Paré:			
Orientační schéma: 				Razítko oprávněné osoby:			
Podpis:				Datum:			
Revize:	Datum:	Popis:		Kontroloval:			
000	27.10.2023	Definitivní odevzdání dokumentace		Ing. Vladimír Prajzler			
Stavebník/Investor:		Správa železnic, státní organizace					
Adresa:		Dlážděná 1003/7, 110 00 Praha 1					
Zástupce investora:		Ing. Jiří Záruba					
Adresa:		Ke Štvanici 656/3, 186 00 Praha 8 - Karlín					
Zhotovitel díla:		Sdružení "SAGAMB Liberec - Tanvald"					
Adresa:		Novodvorská 1010/14, 142 00, Praha 4 - Lhotka					
Kontakt:		T: +420 261 344 100 E: info@sagasta.cz					
Zhotovitel části/objektu:		SAGASTA s.r.o.					
Adresa:		Novodvorská 1010/14, 142 00, Praha 4 - Lhotka					
Kontakt:		T: +420 261 344 100 E: info@sagasta.cz					
Hlavní projektant (HIP):		Ing. Libor Mařík		Specialista:		Ing. Vladimír Prajzler	
Název stavby/akce:		REKONSTRUKCE DOLNOLUČANSKÉHO TUNELU V TRATI LIBEREC - HARRACHOV		Označení investora:		S631600409	
Název části:		INŽENÝRSKÉ OBJEKTY - TUNELY		Zakázka:		120 142	
Název objektu/díle části:		DOLNOLUČANSKÝ TUNEL 03 HYDROIZOLACE A DRENÁŽE		Označení části:		D.2.1.7	
				Označení objektu/komplexu:		SO 11-40-01	
Název přílohy:		PŘÍČNÉ ŘEZY		Číslo přílohy (typ/pořadí):		2.005	
Název díle části přílohy:				Stupeň dokumentace:		DSP+PDPS	
Odpovědný projektant:		Zpracovatel přílohy: Ing. Jakub Vladík		Měřítko: 1:50		Formáty: 4 x A4	
Kraj:		Katastrální území: Lučany nad Nisou [688258]		TUDU: 167114		Smluvní datum zpracování: 10/2023	
Liberecký							
S-kód:		Stupeň dokumentace:		Část:		Objekt:	
5 1 3 5 2 0 0 3 3		P D P S		D 2 1 7 X		S 0 1 1 4 0 0 1	
						Příloha: 2 0 0 5	
						Revize: 0 0 0	