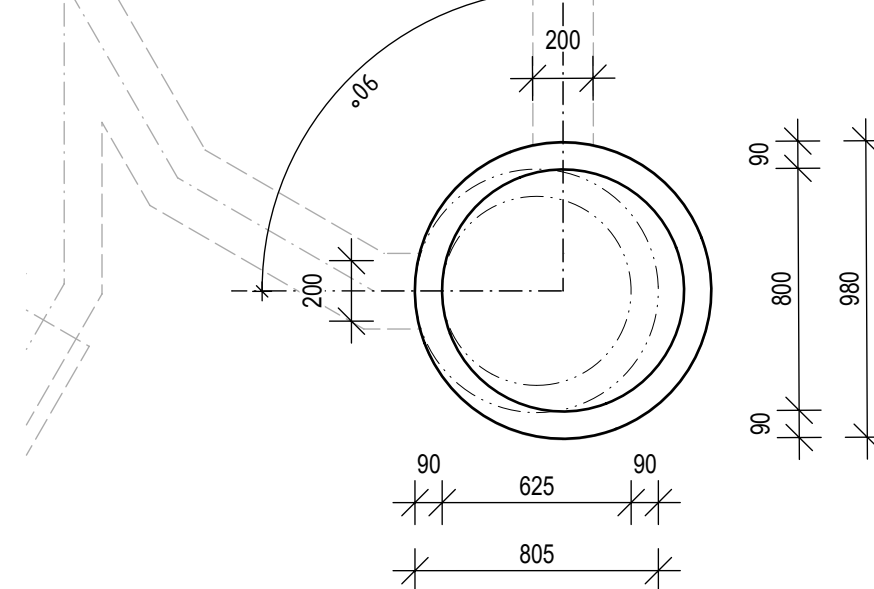
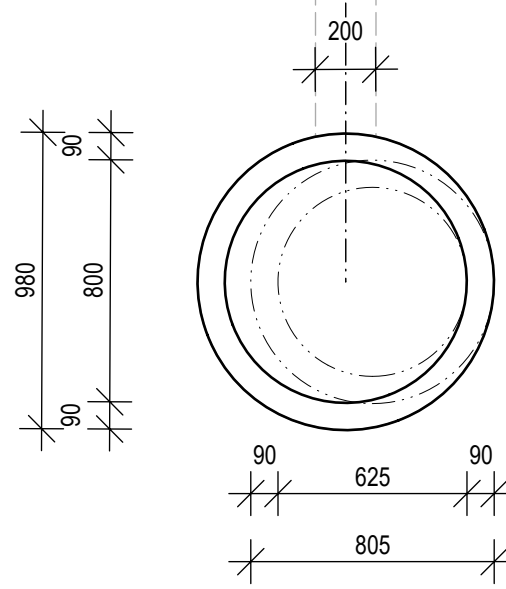
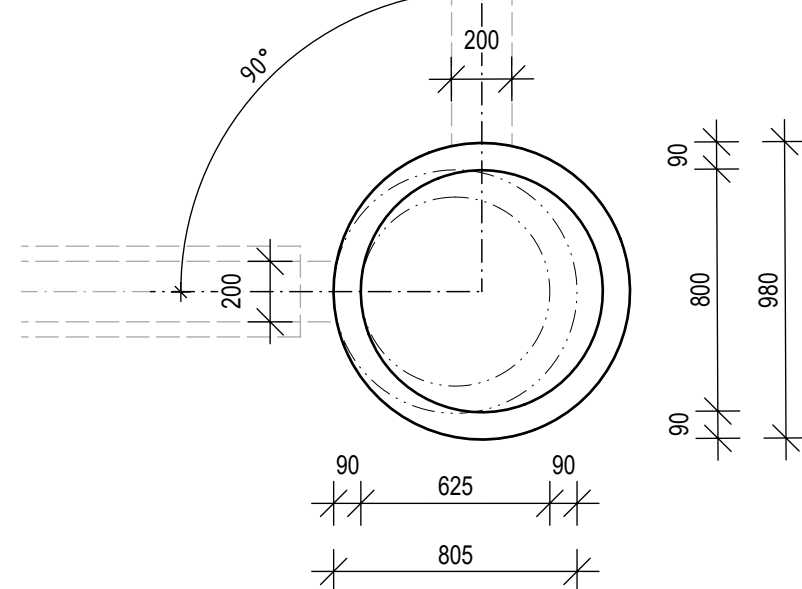
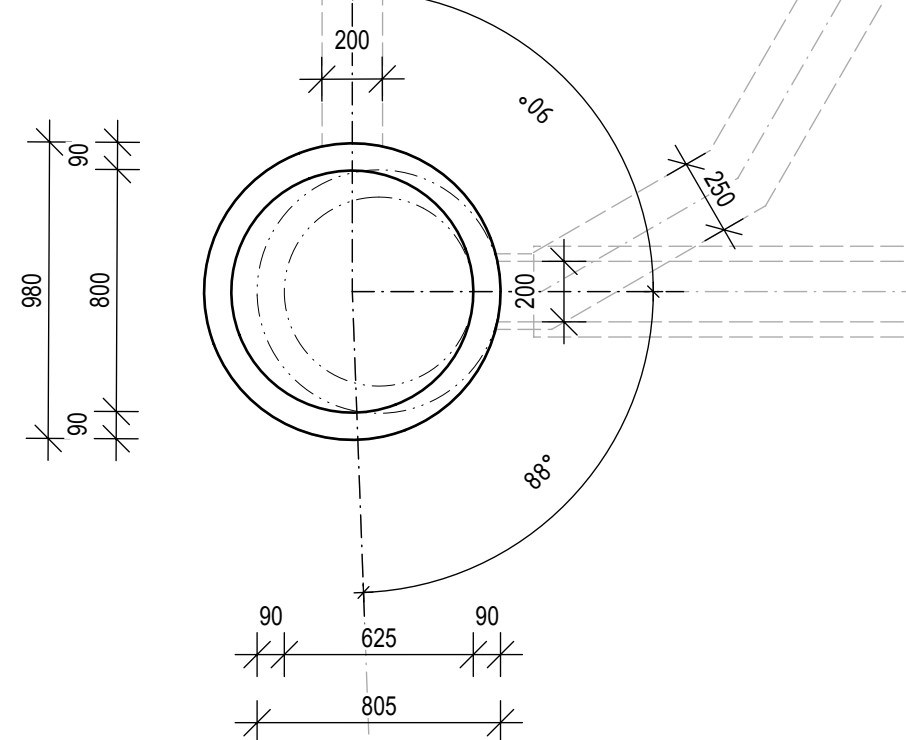
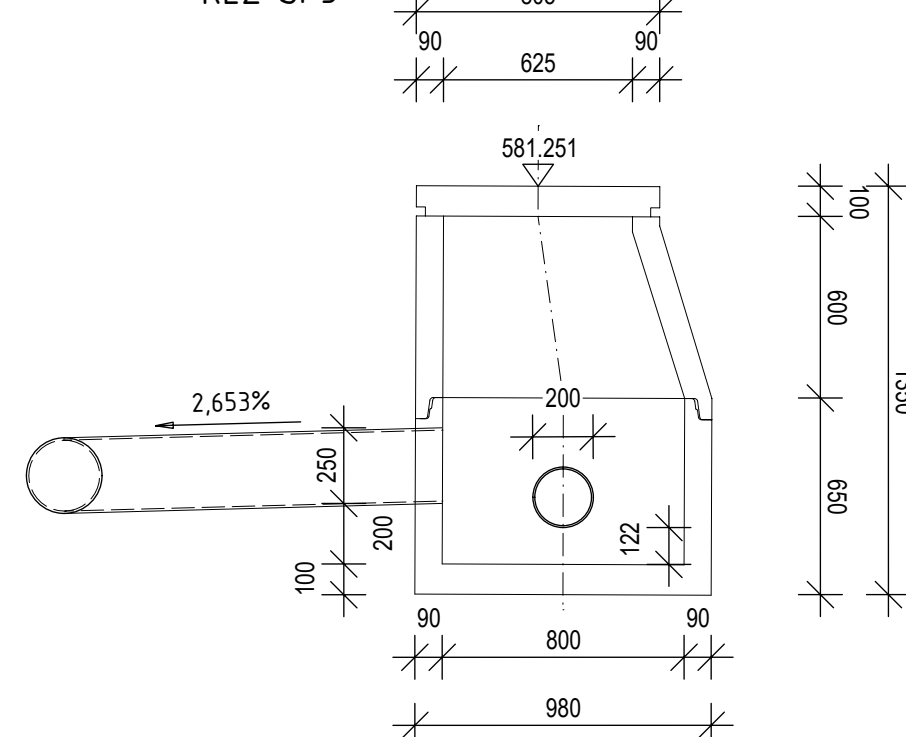
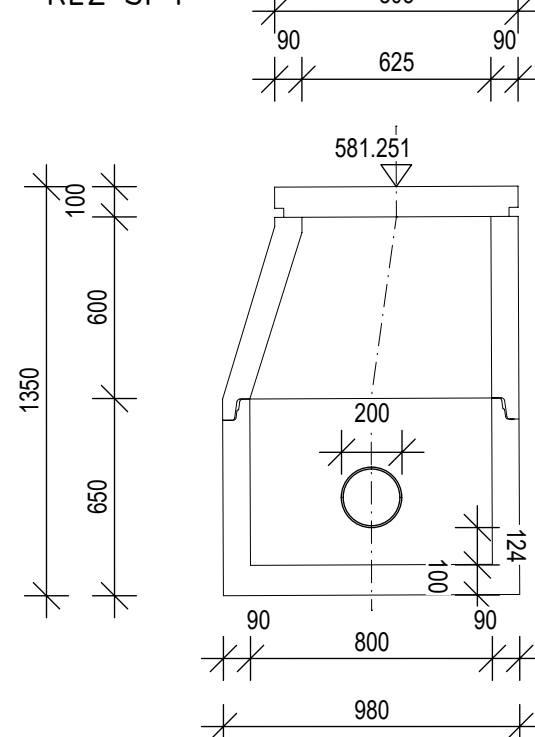
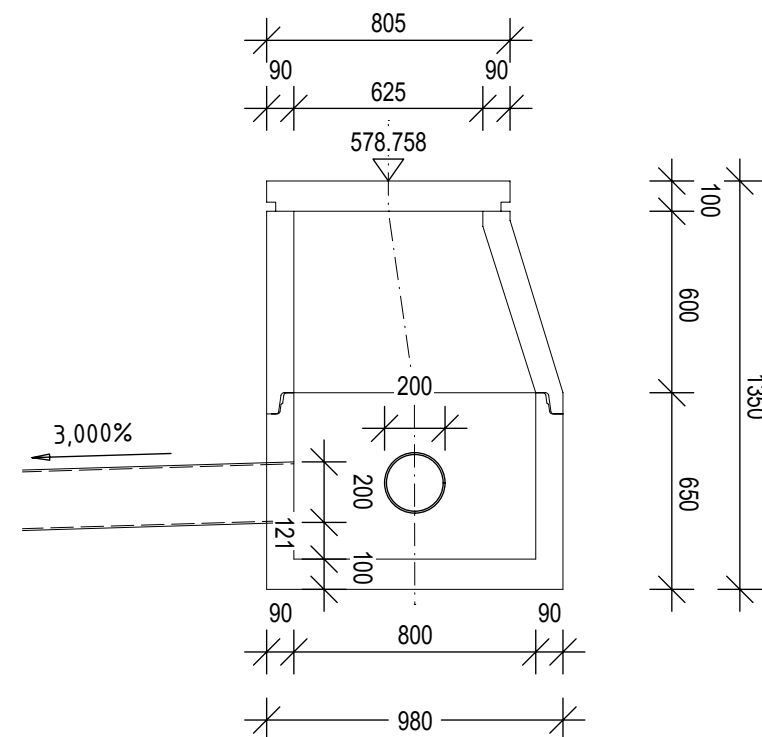
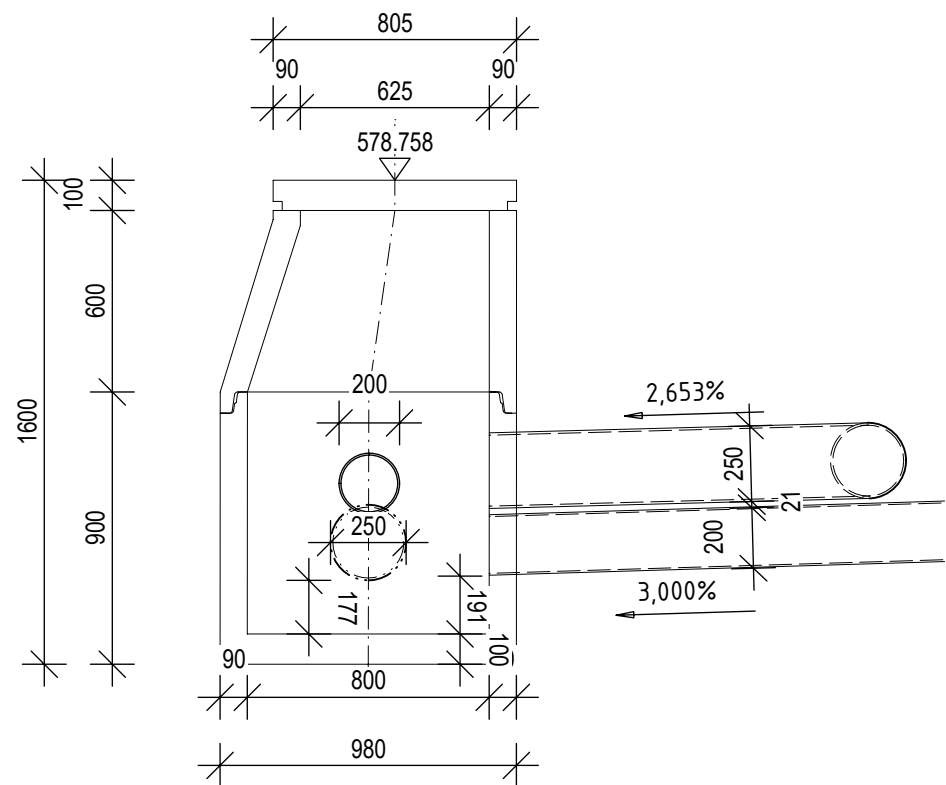


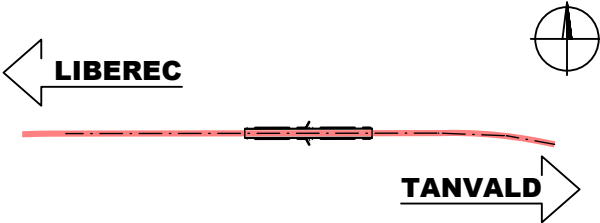




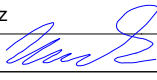
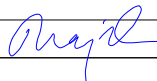



1:25



 <div>EVROPSKÁ UNIE Evropské strukturální a investiční fondy Operační program Doprava</div>		<div>Ministerstvo dopravy Státní fond dopravní infrastruktury</div> 	
Jiná ověření:		Paré:	
<div>Orientační schéma:</div> <div></div>		<div>Razítko oprávněné osoby:</div> <div><div>Podpis:</div><div>Datum:</div></div>	
Revize:	Datum:	Popis:	Kontroloval:
000	27.10.2023	Definitivní odevzdání dokumentace	Ing. Vladimír Prajzler
Stavebník/Investor:		Správa železnic, státní organizace	
Adresa:		Dlážděná 1003/7, 110 00 Praha 1	
Zástupce investora:		Ing. Jiří Záruba	
Adresa:		Ke Štvanici 656/3, 186 00 Praha 8 - Karlín	
			
		SPRÁVA ŽELEZNIC	
Zhotovitel díla:		Sdružení "SAGAMB Liberec - Tanvald"	
Adresa:		Novodvorská 1010/14, 142 00, Praha 4 - Lhotka	
Kontakt:		T: +420 261 344 100 E: info@sagasta.cz	
			
			
Zhotovitel části/objektu:		SAGASTA s.r.o.	
Adresa:		Novodvorská 1010/14, 142 00, Praha 4 - Lhotka	
Kontakt:		T: +420 261 344 100 E: info@sagasta.cz	
			
		SAGASTA	
Hlavní projektant (HIP):		Ing. Libor Mařík 	
		Specialista: Ing. Vladimír Prajzler 	
Název stavby/akce:		REKONSTRUKCE DOLNOLUČANSKÉHO TUNELU V TRATI LIBEREC - HARRACHOV	
		Označení investora: S631600409	
		Zakázka: 120 142	
Název části:		INŽENÝRSKÉ OBJEKTY - TUNELY	
		Označení části: D.2.1.7	
Název objektu/díle části:		DOLNOLUČANSKÝ TUNEL 03 HYDROIZOLACE A DRENÁŽE	
		Označení objektu/komplexu: SO 11-40-01	
Název přílohy:		ŠACHTY PŘED PORTÁLY	
		Číslo přílohy (typ/pořadí): 2.007	
Odpovědný projektant: Ing. Libor Mařík		Zpracovatel přílohy:  Ing. Jakub Vladík	
		Měřítko: 1:25 Formáty: 4 x A4	
Kraj: Liberecký		Katastrální území: Lučany nad Nisou [688258]	
		TUDU: 167114	
S-kód:		Stupeň dokumentace:	
5 5 1 3 5 2 0 0 3 3		Část:	
- P D P S		- D 2 1 7 X	
Objekt:		Podobjekt:	
- S 0 1 1 4 0 0 1		- 0 3	
Příloha:		Revize:	
- 2 0 0 7		- 0 0	
10/2023		10/2023	