


SO 11-40-01 - DOLNOLUČANSKÝ TUNEL

03 HYDROIZOLACE A DRENÁŽE


DETAILY

1:10

UKONČENÍ FÓLIOVÉ IZOLACE ZA PATKOU

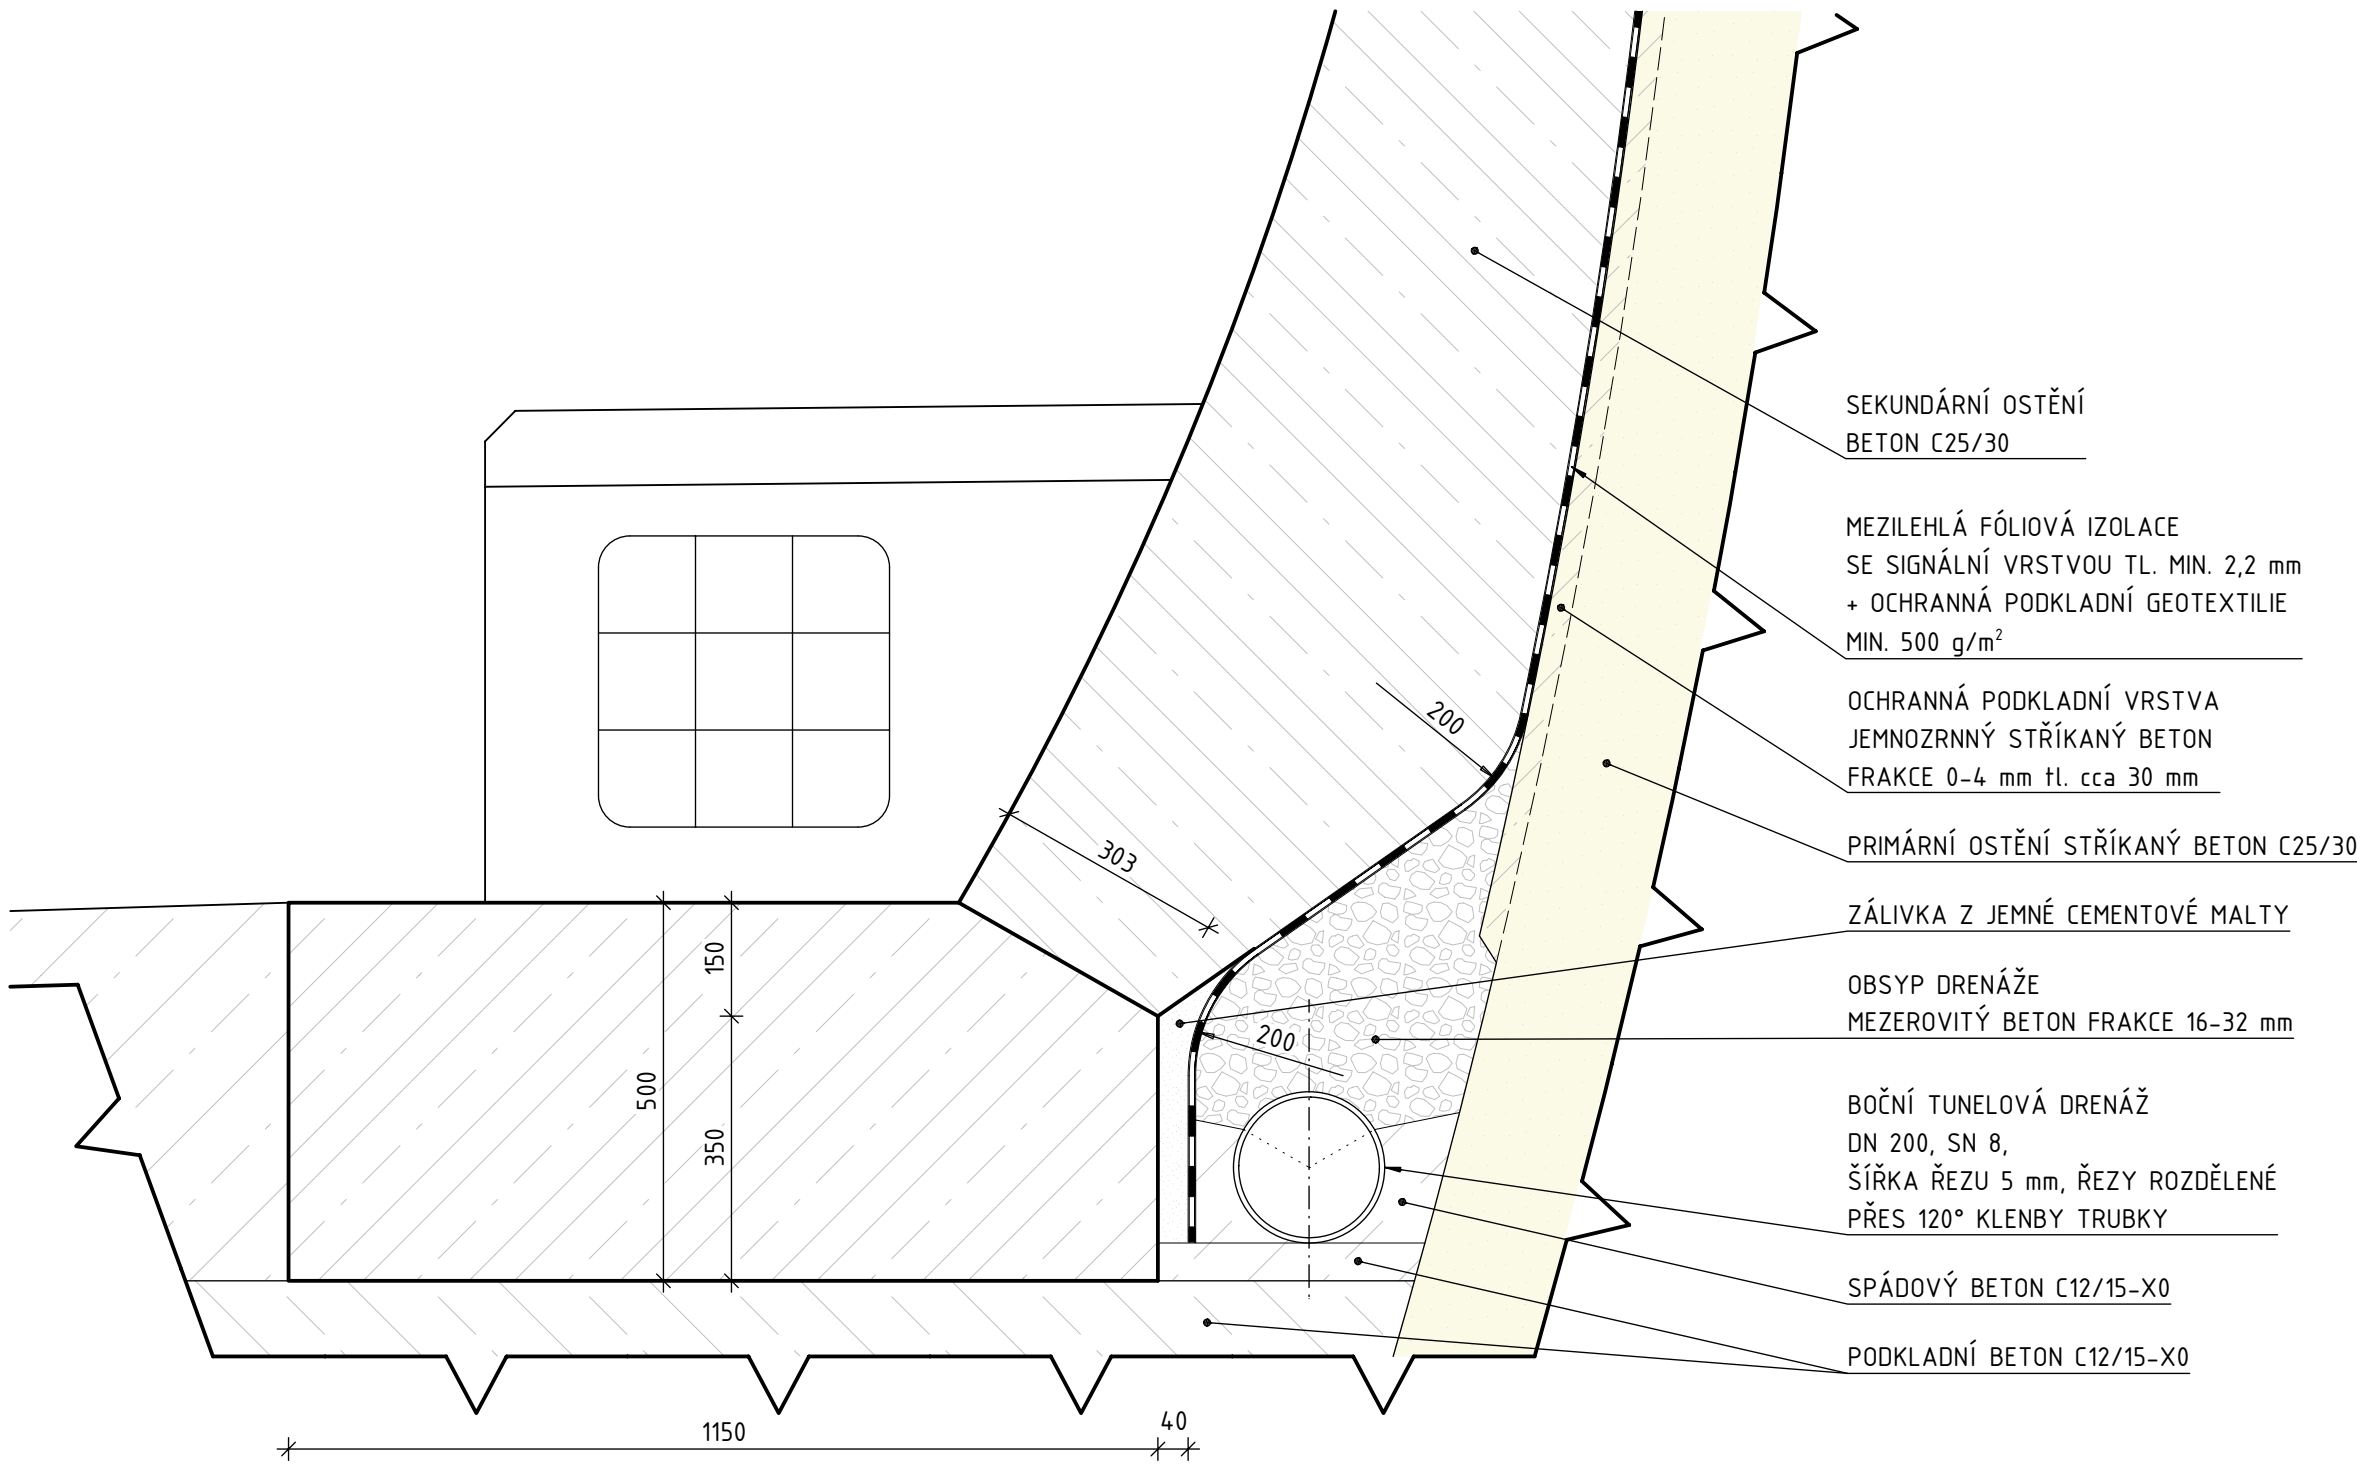

UKONČENÍ IZOLACE NA PORTÁLOVÉM BLOKU

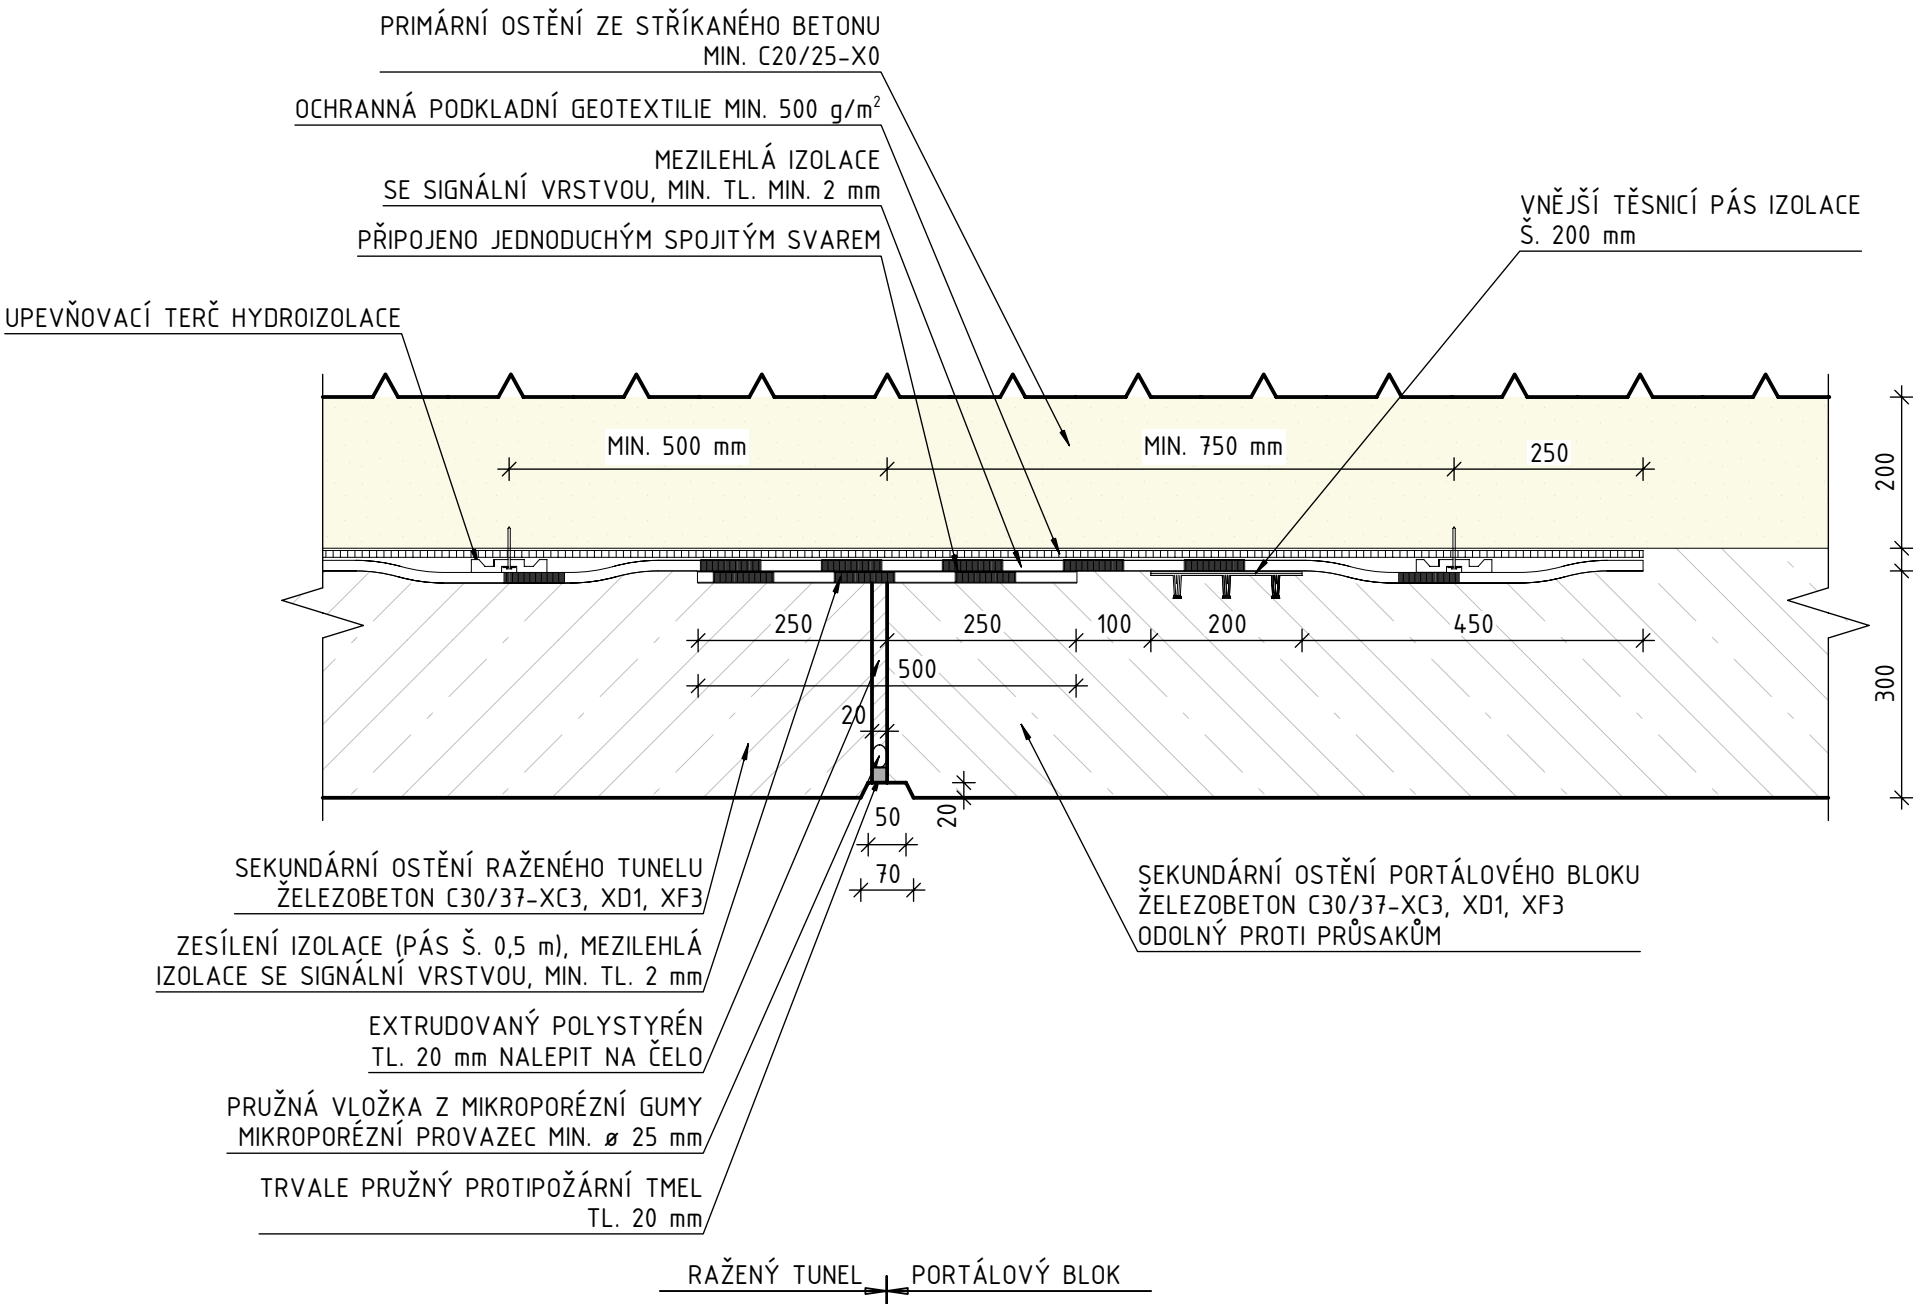

 <div>EVROPSKÁ UNIE Evropské strukturální a investiční fondy Operační program Doprava</div>		<div>Ministerstvo dopravy Státní fond dopravní infrastruktury</div> 	
Jiná ověření:		Paré:	
Orientační schéma: 		Razítko oprávněné osoby:	
Revize:		Datum:	
000		27.10.2023	
Popis:		Kontroloval:	
Definitivní odevzdání dokumentace		Ing. Vladimír Prajzler	
Stavebník/Investor:		Správa železnic, státní organizace	
Adresa:		Dlážděná 1003/7, 110 00 Praha 1	
Zástupce investora:		Ing. Jiří Záruba	
Adresa:		Ke Štvanici 656/3, 186 00 Praha 8 - Karlín	
Zhotovitel díla:		Sdružení "SAGAMB Liberec - Tanvald"	
Adresa:		Novodvorská 1010/14, 142 00, Praha 4 - Lhotka	
Kontakt:		T: +420 261 344 100 E: info@sagasta.cz	
Zhotovitel části/objektu:		SAGASTA s.r.o.	
Adresa:		Novodvorská 1010/14, 142 00, Praha 4 - Lhotka	
Kontakt:		T: +420 261 344 100 E: info@sagasta.cz	
Hlavní projektant (HIP):		Ing. Libor Mařík	
Specialista:		Ing. Vladimír Prajzler	
Název stavby/akce:		REKONSTRUKCE DOLNOLUČANSKÉHO TUNELU V TRATI LIBEREC - HARRACHOV	
Označení investora:		S631600409	
Zakázka:		120 142	
Název části:		INŽENÝRSKÉ OBJEKTY - TUNELY	
Označení části:		D.2.1.7	
Název objektu/díle části:		DOLNOLUČANSKÝ TUNEL 03 HYDROIZOLACE A DRENÁŽE	
Označení objektu/komplexu:		SO 11-40-01	
Název přílohy:		DETAILY	
Číslo přílohy (typ/pořadí):		2.009	
Odpovědný projektant:		Zpracovatel přílohy:	
Ing. Libor Mařík		Ing. Vladimír Prajzler	
Kraj:		Měřítko:	
Liberecký		1:10	
Katastrální území:		Formáty:	
Lučany nad Nisou [688258]		4 x A4	
TUDU:		Smluvní datum zpracování:	
167114		10/2023	
S-kód:		Stupeň dokumentace:	
5 5 1 3 3 5 2 0 0 3 3		Část:	
P D P S		D 2 1 7 X	
Objekt:		Podoblast:	
S 0 1 1 4 0 0 1		Příloha:	
0 3		Revize:	
2 0 0 9		0 0 0	